


ISTNIEJĄCE ZADASZENIE

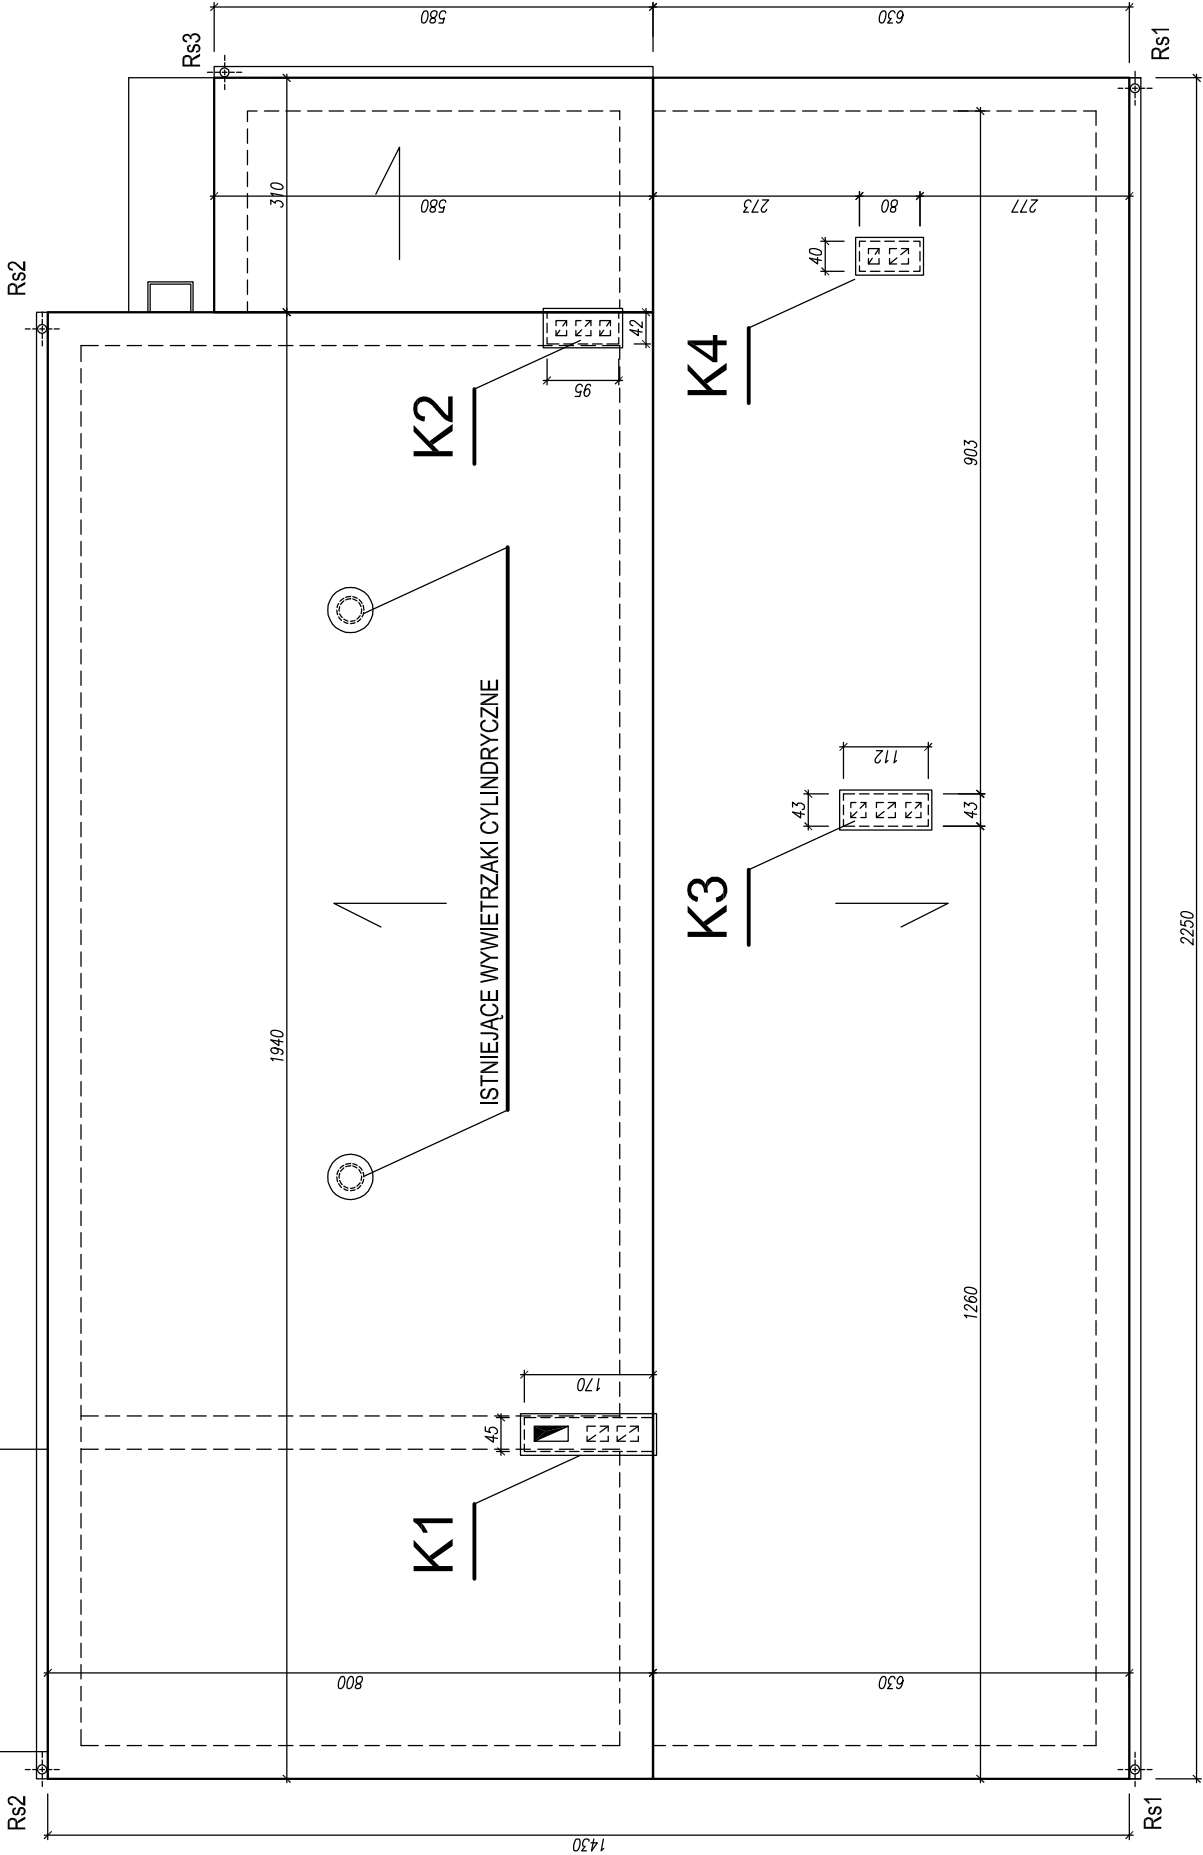

UWAGA:

- Podane wymiary na rysunkach należy każdorazowo sprawdzać na budowie.
- Przed przystąpieniem do robót remontowych, elementy podlegające wymianie należy poddać obmiarowi.

LEGENDA:

- K1 ... K4 - kominy istniejące
Rs1 ... Rs3 - rury spustowe istniejące

Zespół projektowy :	Imię i nazwisko :	Nr upr. :	Podpis :	A rchitektura W nętrza T erpiłowski	kom.: 0 661-241-180 e-mail: aw-t@o2.pl NIP 692-225-90-11 REGON 020348911 ACADIA-IniCAD Professional 2008 PL Nr lic.: ID # 1333811
Opracował : mgr inż. arch. Janusz Terpiłowski (upr. w specj. architektonicznej bez ograniczeń)	41/08/DOIA			Investor : GMINA CHOCIANÓW UL. RATUSZOWA 10 59-140 CHOCIANÓW	Obiekt : WIEJSKI OSRODEK KULTURY TRZEBNICE TRZEBNICE, DZ. NR 783 59-140 CHOCIANÓW
Branża : ARCHITEKTURA	Rysunek : RZUT DACHU STAN ISTNIEJĄCY	Data : 04.2011	Stadium : INWENT.		
Skala : 1:100				Rys. nr : A-2	