


ARCHIprojekt Włodzimierz Banaś ul. M. Skłodowska-Curie 88, 58-300 Lubin tel/fax (076) 846-16-16, 846-16-17 NIP 662-102-66-67		Architekt REG.PC 203 PL Nr ew. 00066743207	
Investor:	GMINA CHOCIANÓW, UL. RATUSZOWA 10, 58-140 CHOCIANÓW	Nr arch.:	10710
Obiekt:	ROZBUDOWA OBIEKTU REMIZY OSP W SZKLARACH DOLNYCH WRAZ Z PRZYŁĄCZAMI	Stadium:	P.B.
Adres:	SZKLARY DOLNE DZ. NR 106/2 OBRĘB 10 SZKLARY DOLNE	Data:	VIII.2010
Rysunek:	Plan zagospodarowania terenu	Skala:	1:500
Bransz:	ARCHITEKTURA	Nr upr.:	
Projektant:	mgr inż. arch. Włodzimierz Banaś	164/801/Lw	
Asystent projektanta:	Marcin Pióróg		
Sprawdzający:	mgr inż. arch. Magdalena Żyńska	75/85/Lw	
		upr. bud. do projektów, bez ograniczeń i nadzoru w specj. architektonicznej	Rys. nr:
			1

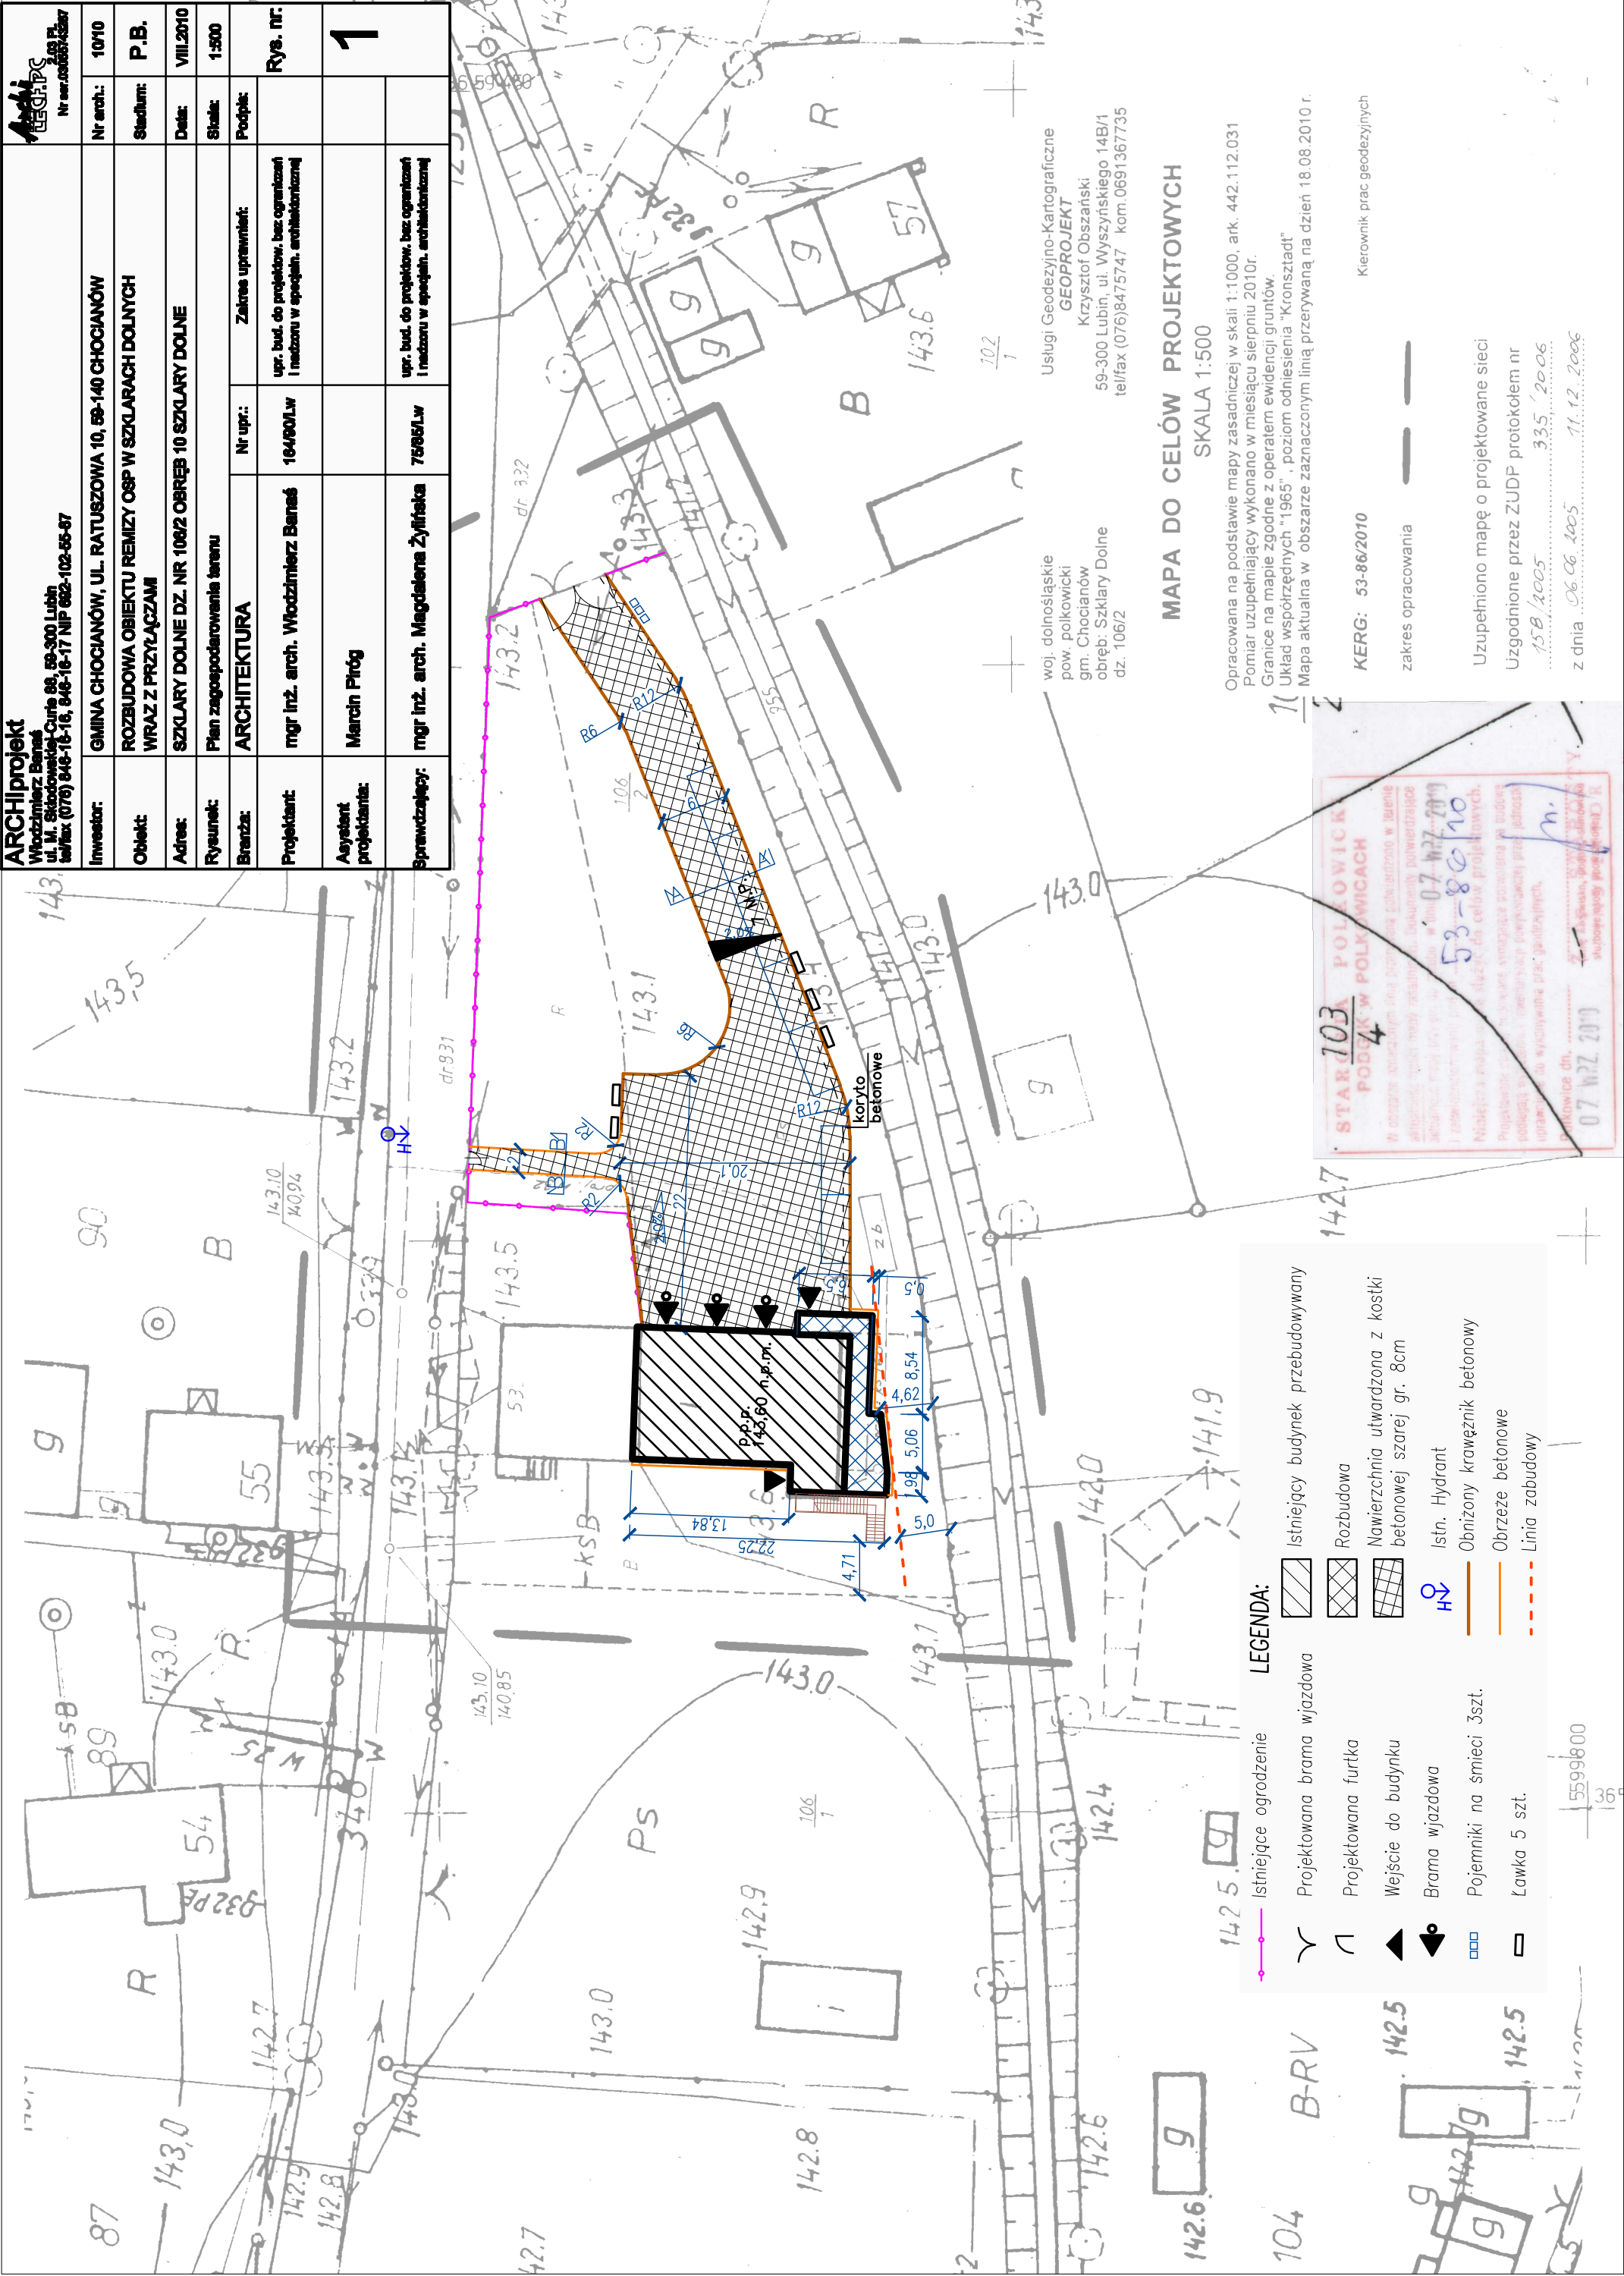

MAPA DO CELÓW PROJEKTOWYCH

SKALA 1:500

Opracowana na podstawie mapy zasadniczej w skali 1:1000, ark. 442.112.031
Pomiar uzupełniający wykonano w miesiącu sierpniu 2010r.
Granice na mapie zgodne z operatem ewidencji gruntów.
Układ współrzędnych "1965", poziom odniesienia "Kronsztadt"
Mapa aktualna w obszarze zaznaczonym linią przerywaną na dzień 18.08.2010 r.

KERG: 53-86/2010

zakres opracowania

Kierownik prac geodezyjnych

Uzupełniono mapę o projektowane sieci

Uzgodnione przez ZUDP protokołem nr 158/2005 335/2006

z dnia 06.06.2005 11.12.2006