

oj. dolnośląskie  
m. Chocianów  
b Trzebnice, 0011  
z 783  
a 021601\_5, Chocianów obszar wiejski

MAPA DO CELÓW PROJEKTOWYCH

skala 1 : 500

opracowana na podstawie mapy zasadniczej w skali 1:500  
sekcja nr : 452.112.2134

Pomiar uzupełniający wykonano w mieście marcu 2012 r.  
Granice na mapie zgodne z operatem ewidencji gruntów.  
W zakresie opracowania mapa kartometryczna.  
Na mapie nie ustalono obciążeń słuszności gruntowych.



kład współrzędnych "1965"  
ERG 53-016/2012

poziom odniesienia Kronsztadt  
Mapa aktualna na dzień 09-03-2012 r.

EODEZJA I KARTOGRAFIA"  
inż. Romualda Wierszyc  
300 Lubin ul. Kościuszki 12B  
tel/fax. (076) 844-12-36  
0692-155-24-30 Id.020929520


inż. Romualda Wierszyc  
Geodeta uprawniony do świadczenia  
usług geodezyjnych kartograficznych  
Zaśw. nr 781 z dn. 85-04-12 GUGIK W-wa

pe do celów projektowych (w zakresie aktualizacji)  
pehiono o dokumentację projektową Nr ... BRAK ...

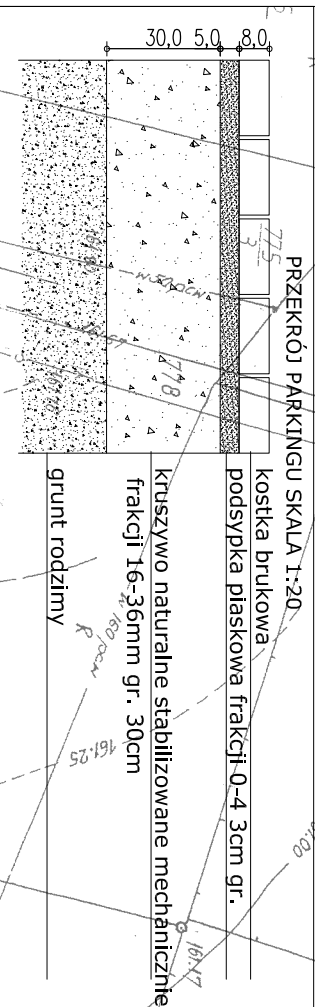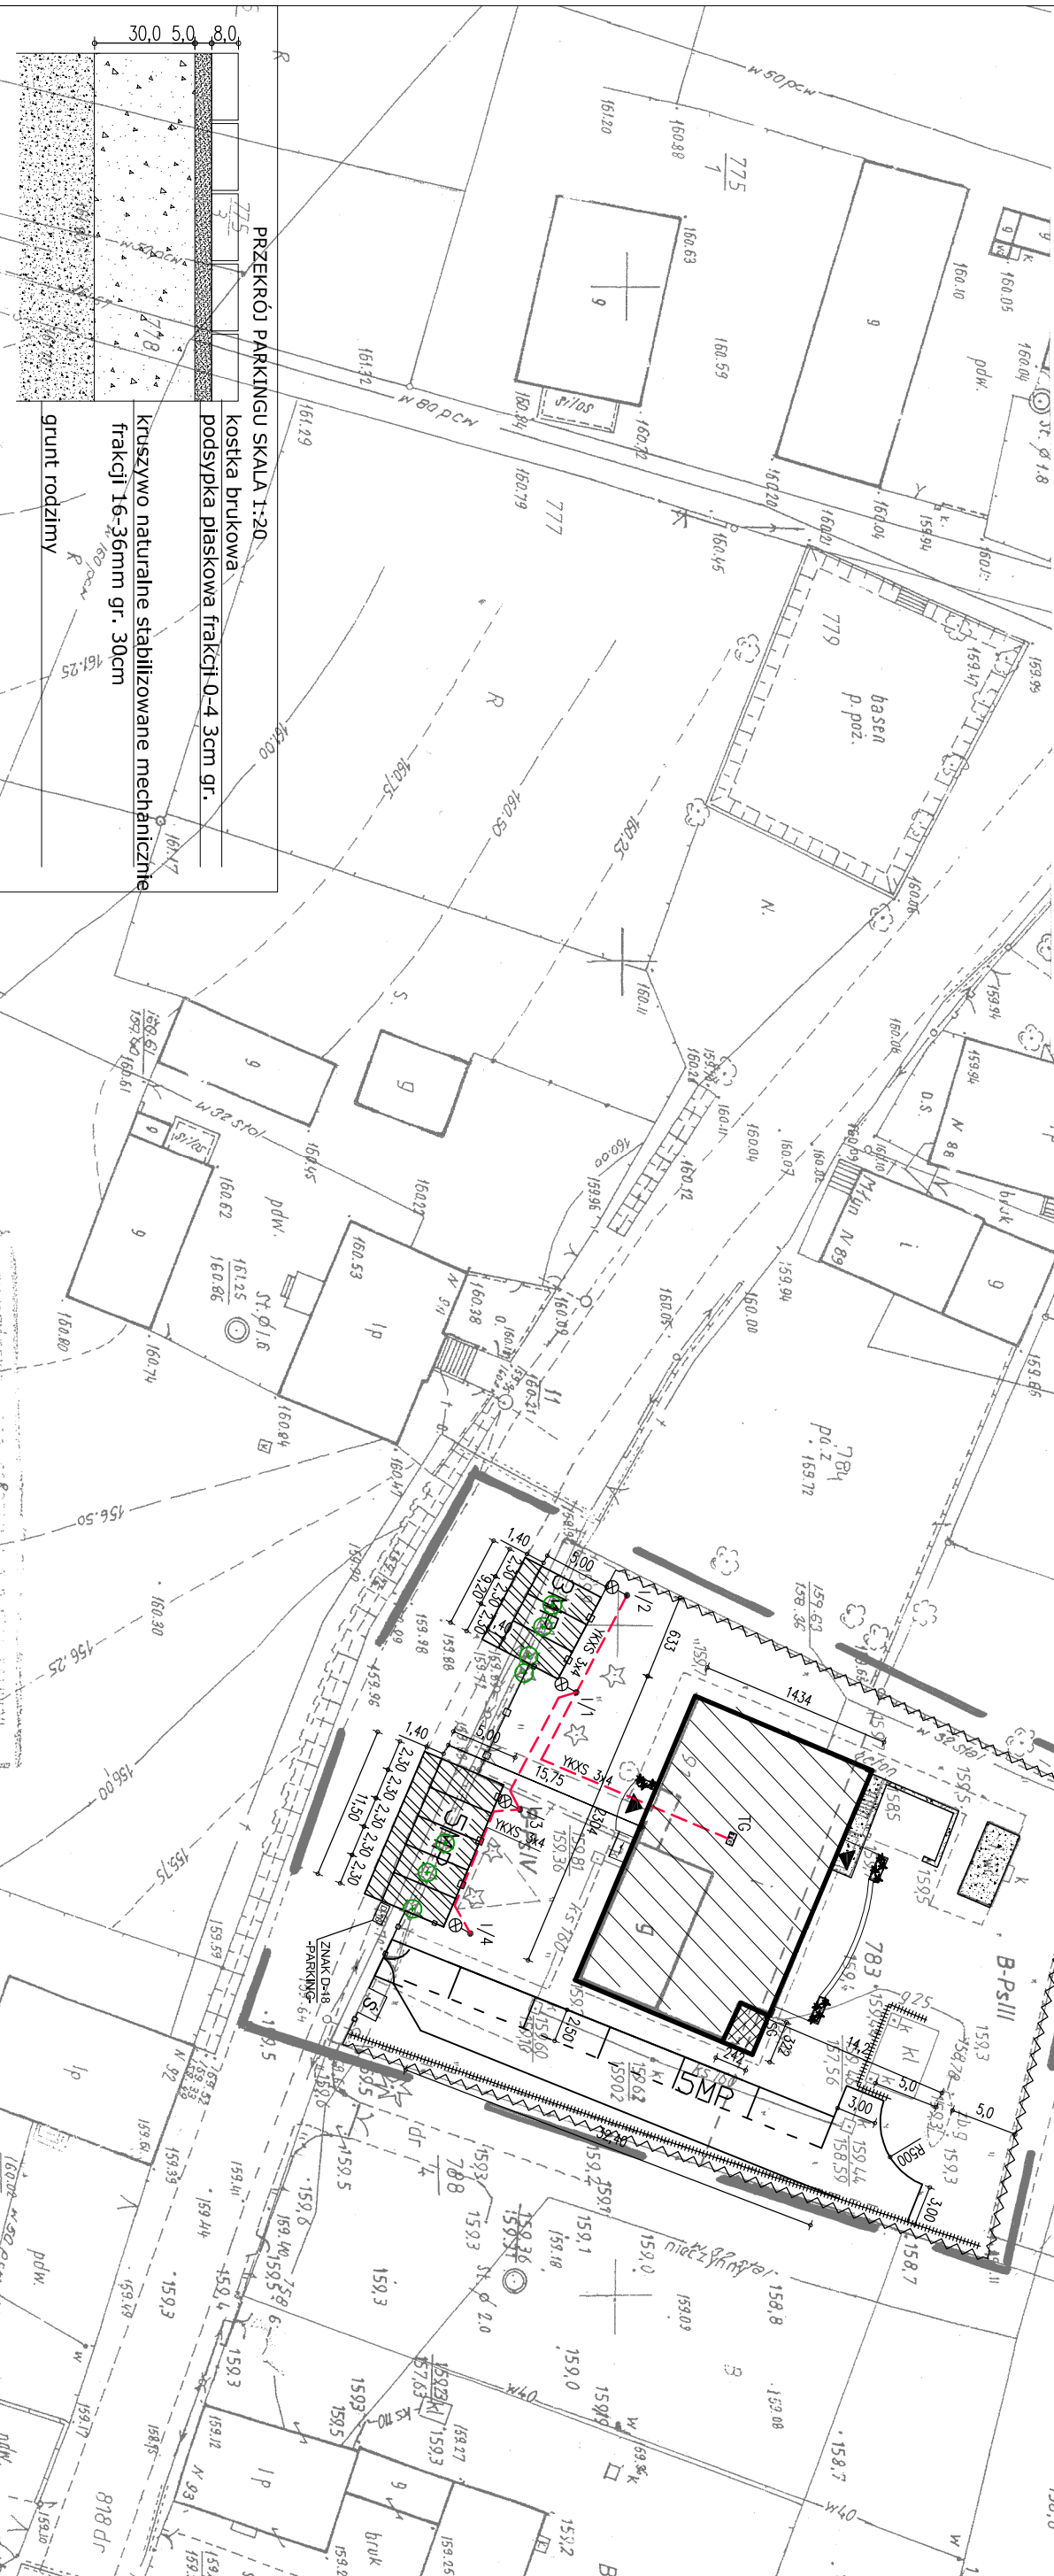

LEGENDA:

- projektowane miejsca parkingowe
- drzewa do wycięcia
- słup z oprawą oświetlenia zewnętrznego
- linia kablowa oświetlenia zewnętrznego
- przebudowywana część
- dobudowana część
- obiekty do rozbioru
- istniejące ogrodzenie
- proj. ogrodzenie
- utwardzona nawierzchnia kostką brukową 8 cm
- proj. osłona świetlnikowa 5595100.00
- projekowana zielen
- przebudowa przyłącza gazowego
- (zmiana lokalizacji skrzynki gazowej)

 www.a3studio.com.pl tel. 0601 76 78 43			nazwa obiektu ŚWIETLICA W TRZEBNICACH	
inwestor Urząd Miasta i Gminy 59-140 Chocianów, ul. Ratuszowa 10	adres TRZEBNICE dz. nr 783			
tytuł PROJEKT ZAGOSPODAROWANIA TERENU	lokalizacja miejsc parkingowych			
projektant Katarzyna Wojciechowska	mgr inż. arch.	podpis		
nr uprawnień 40/90/LW	specjalność projektanta		architektoniczna	
opracował	Dorota Cieśla		inż.	
data marzec 2012	skala 1:500	stadium/branża PB	numer rys. A-1	