



MAPA DO CELÓW PROJEKTOWYCH

Oznaczenie kancelaryjne zgłoszenia pracy geodezyjnej	GG.6640.1449.2016	GEOMAP USŁUGI GEODEZYJNE I KARTOGRAFICZNE Lubin ul Pawia 31/58 Tel. 663 899 990
Obręb ewidencyjny	0001	
Jednostka ewidencyjna	021601_4	
	Chocianów-miasto	
Skala mapy	1:500	
Układ współrzędnych płaskich	1965	
Układ wysokości	Kronsztadt 86	
Oznaczenie granic obszaru aktualizacji		
Seksja mapy 442.333.214		
Data opracowania mapy 27.10.2016		
Informacje o służebnościach gruntowych mających wpływ na zagospodarowanie gruntów, zlokalizowanych w granicach projektowanej inwestycji		Nie ustalono obciążeń gruntowych
Pieczęć i podpis geodety		
<p>Nr i zakres uprawnień GEODETA - UPRAWNIENY DO ŚWIADCZENIA USŁUG GEODEZYJNYCH I KARTOGRAFICZNYCH zaświadczenie Nr 18605 z dn. 16.11.2002 r. wydane przez GKG Warszawa 59-300 Lubin, ul. Pawia 31/58tel. 663.899.990..</p> <p>Podpis geodety</p>		

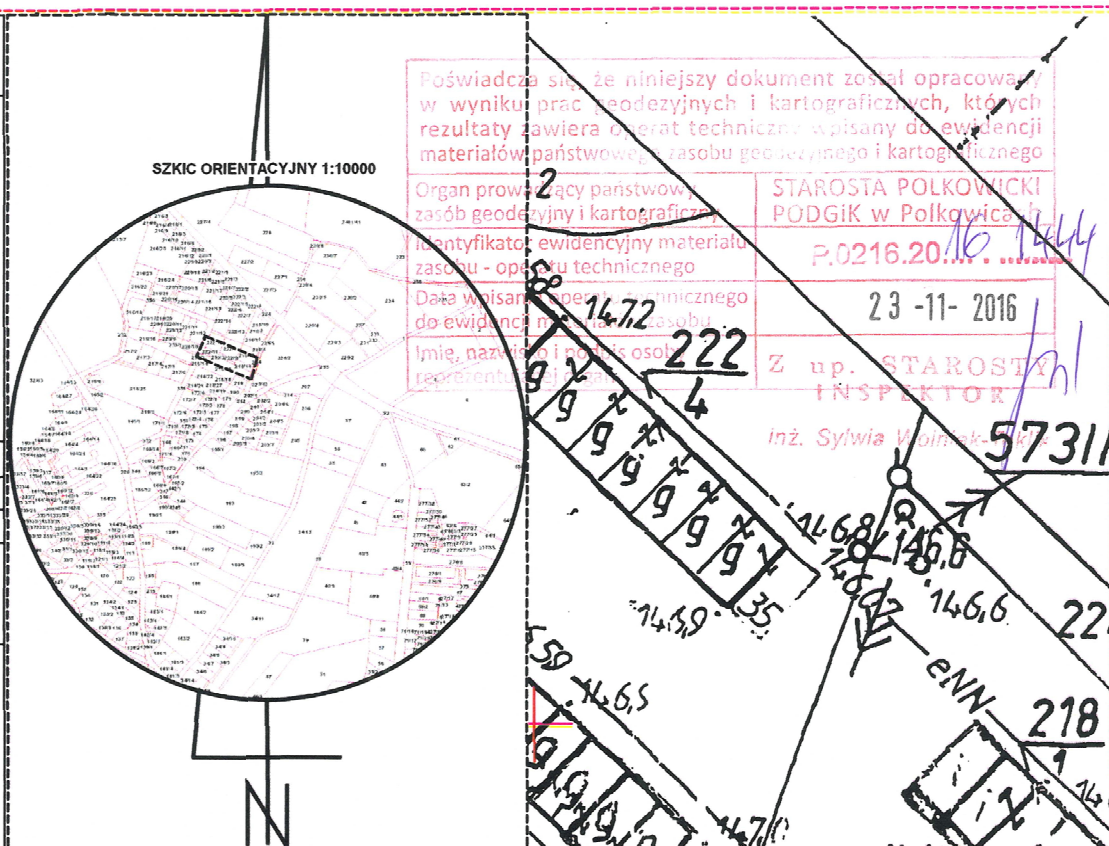

wkreślono proj.-

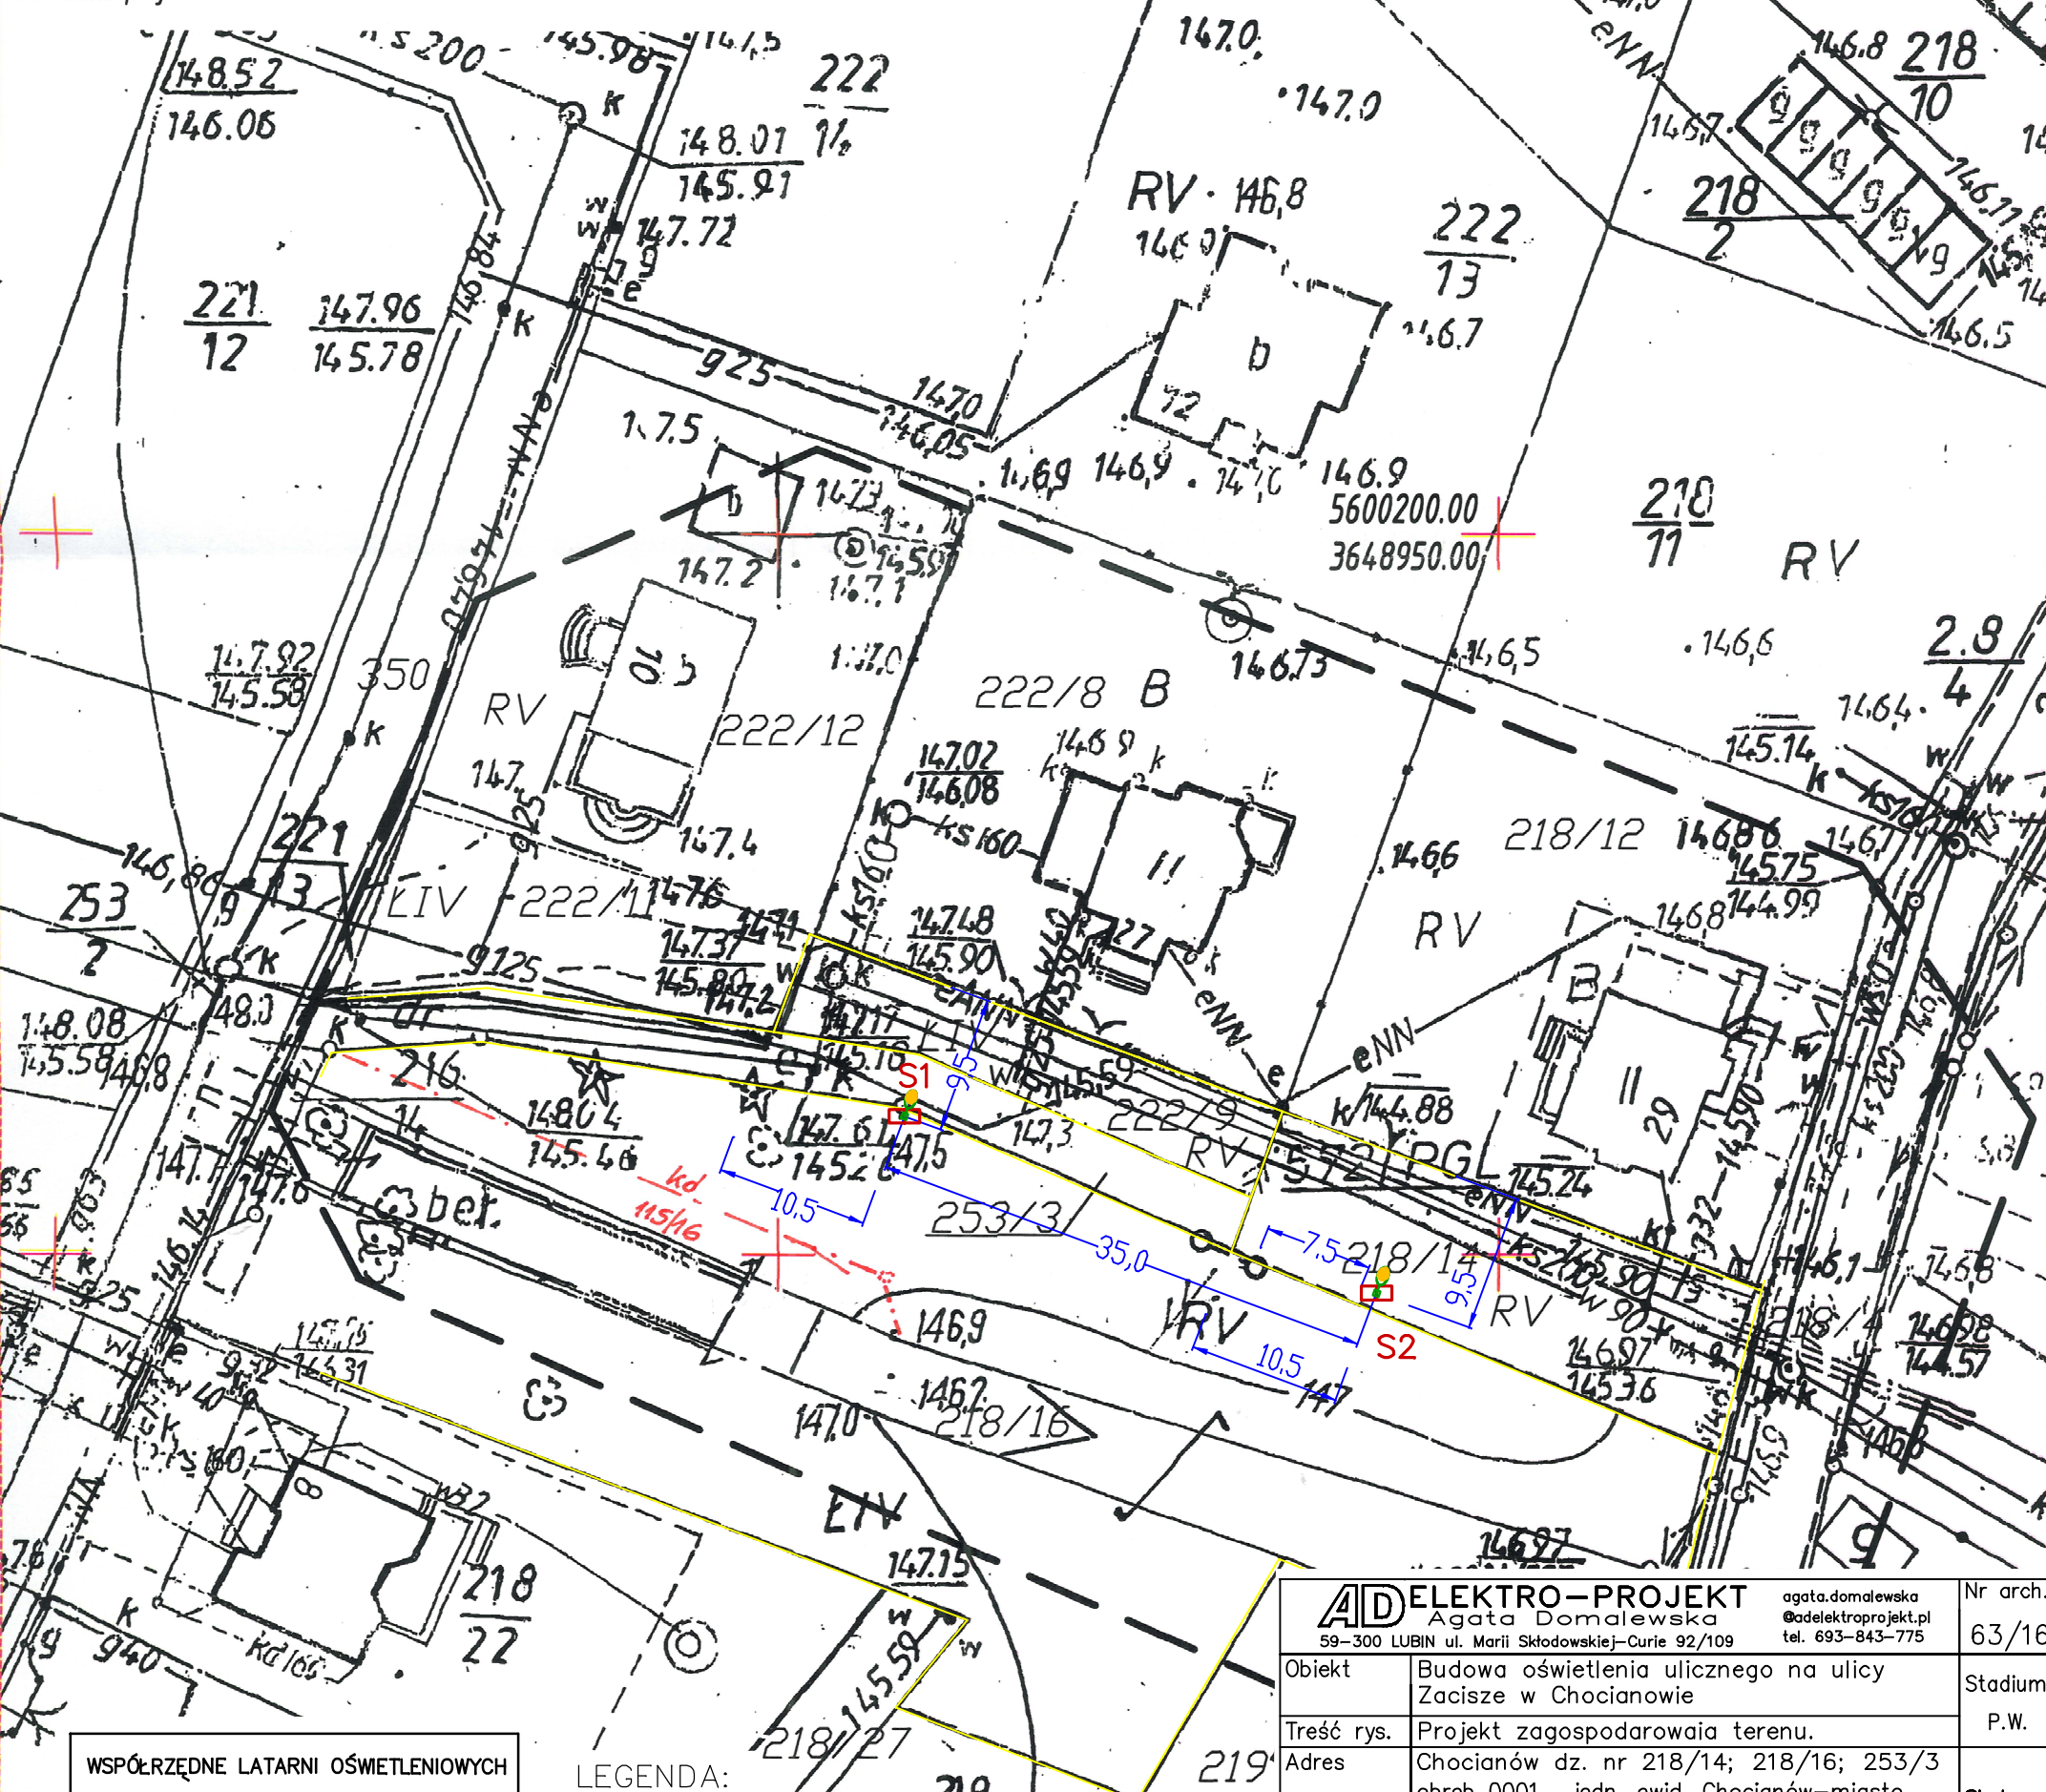

WSPÓŁRZĘDNE LATARNI OŚWIETLENIOWYCH		
SŁUP	Pozycja X	Pozycja Y
S1	5600159.60	3648908.87
S2	5600147.34	3648941.58

LEGENDA:

	Proj. latarnia LSU-1001 ze słupem stalowym ocynkowany 8m, na stopie fundamentowej F180, z oprawa oświetleniową Rand-Solar-38-D 38W i panelami fotowoltanicznymi polikrystalicznymi 2x260W i baterią żelową 2x150Ah/12V
--	--

ADELEKTRO-PROJEKT Agata Domałewska 59-300 LUBIN ul. Marii Skłodowskiej-Curie 92/109 agata.domalowska@adelektroprojekt.pl tel. 693-843-775		Nr arch. 63/16
Objekt	Budowa oświetlenia ulicznego na ulicy Zaczysze w Chocianowie	Stadium P.W.
Treść rys.	Projekt zagospodarowania terenu.	
Adres	Chocianów dz. nr 218/14; 218/16; 253/3 obręb 0001, jedn. ewid. Chocianów-miasto	Skala 1:500
Inwestor	Gmina Chocianów 59-140 Chocianów ul. Ratuszowa 10	
Projektowała	mgr inż. Agata DOMALEWSKA upr. bud. do projektowania bez ograniczeń instalacji elektrycznych i sieci elektroenergetycznych upr. nr 101/DOŚ/05	Data i podpis 28.XI.2016r.
		Nr str. 9
		Nr rys. 2E