

MAPA DO CELÓW PROJEKTOWYCH	
Oznaczenie kancelaryjne zgłoszenia pracy geodezyjnej	GG.6640.152.2016
Nazwa miejscowości	Polkowice
Jednostka ewidencyjna	identyfikator 021601_4
	nazwa Chocianów - miasto
Obręb ewidencyjny	identyfikator 0001
	nazwa Chocianów
Skala mapy	1 : 500 (Powiększenie)
Sekcja mapy 442.333.214, 452.111.0121	Działka: 214
Nazwa układu współrzędnych	prostokątnych płaskich 1965
	układu wysokości Kronsztad 86
Oznaczenie granic obszaru, który był przedmiotem aktualizacji	-----
Informacja o służebnościach gruntowych mających wpływ na zagospodarowanie gruntów, zlokalizowanych w granicach projektowanej inwestycji	Mapa została wykonana bez ustalenia obciążeń służebnościami gruntowymi
Data opracowania mapy	23.02.2016 r.


BIURO GEODEZJI, KARTOGRAFII
I WYCENY NIERUCHOMOŚCI GIK
Krzysztof Leśny
59-300 Lubin, ul. Armii Krajowej 16/14
tel. 509 841 380; 607 372 956
NIP 622-189-44-30, REG. 931175701

mgr inż. Jan Godzik
Upr. do wykonywania samodzielnych
funkcji w dziedzinie geodezji, kartografii,
i szacowania nieruchomości.
Świadectwo Nr 142, zakres 1,2,4,5
Główny Inżynier Przemysław Budownictwa

nazwa / imię i nazwisko wykonawcy imię i nazwisko geodety uprawnionego,
który opracował mapę

Poświadczam, że niniejszy dokument został opracowany
w wyniku prac geodezyjnych i kartograficznych, których
rezultaty zawiera operat techniczny wpisany do ewidencji
materiałów geodezyjnego zasobu geodezyjnego i kartograficznego

Organ prowadzący państwowy
zasób geodezyjny i kartograficzny STAROSTA POLKOWICKI
PODGIK w Polkowicach
Identyfikator ewidencyjny materiału
zasobu - operatu technicznego P.0216.2016 260
Data wpisania operatu technicznego
do ewidencji materiałów zasobu 2016-03-01
Imię, nazwisko i podpis osoby
uprawnionej organem Z up. STAROSTY
INSPEKTOR
inż. Sylwia Wojcik-Teklik

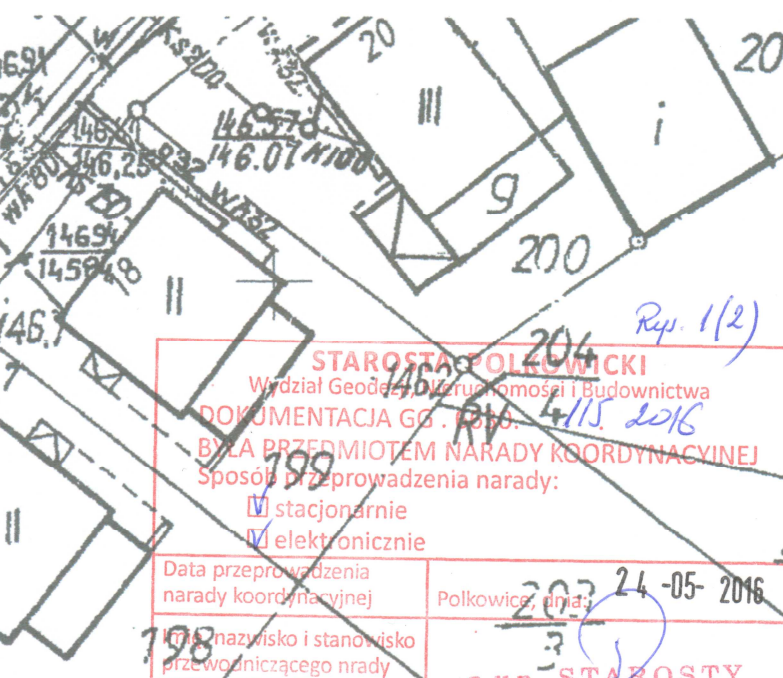


STAROSTA POLKOWICKI
Wydział Geodezji, Kartografii i Budownictwa
DOKUMENTACJA GG. 6640.152.2016
BYŁA PRZEDMIOTEM NARADY KOORDYNACYJNEJ
Sposób przeprowadzenia narady:
☒ stacjonarnie
☒ elektronicznie
Data przeprowadzenia
narady koordynacyjnej 2016-05-24
Imię, nazwisko i stanowisko
przewodniczącego narady z up. STAROSTY
INSPEKTOR
mgr inż. Anna Repela

LEGENDA:

Proj. latarnia LSU-1001 ze słupem stalowym
ocynkowany 8m, na stopie fundamentowej F180,
z oprawą oświetleniową Plum-solar-30-D 30W
i panelami fotowoltanicznymi polikrystalicznymi
2x185W i baterią żelową 2x120Ah/12V

ADELEKTRO-PROJEKT Agata Domalewska 59-300 LUBIN ul. Marii Skłodowskiej-Curie 92/109 agata.domalewska@adelektroprojekt.pl tel. 693-843-775		Nr arch. 8/16
Obiekt	Budowa oświetlenia ulicznego na ulicy Zacisze w Chocianowie	Stadium P.B.
Treść rys.	Projekt zagospodarowania terenu.	
Adres	Chocianów, obręb 1, jedn. ewid. Chocianów-miasto dz. nr 214, 203/1, 203/7, 204/5, 204/6	Skala 1:500
Inwestor	Gmina Chocianów 59-140 Chocianów ul. Ratuszowa 10	
Projektowała	mgr inż. Agata DOMALEWSKA upr. bud. do projektowania bez ograniczeń instalacji elektrycznych i sieci elektroenergetycznych upr. nr 101/DOS/05	Data i podpis 02.III.2016r. 1E

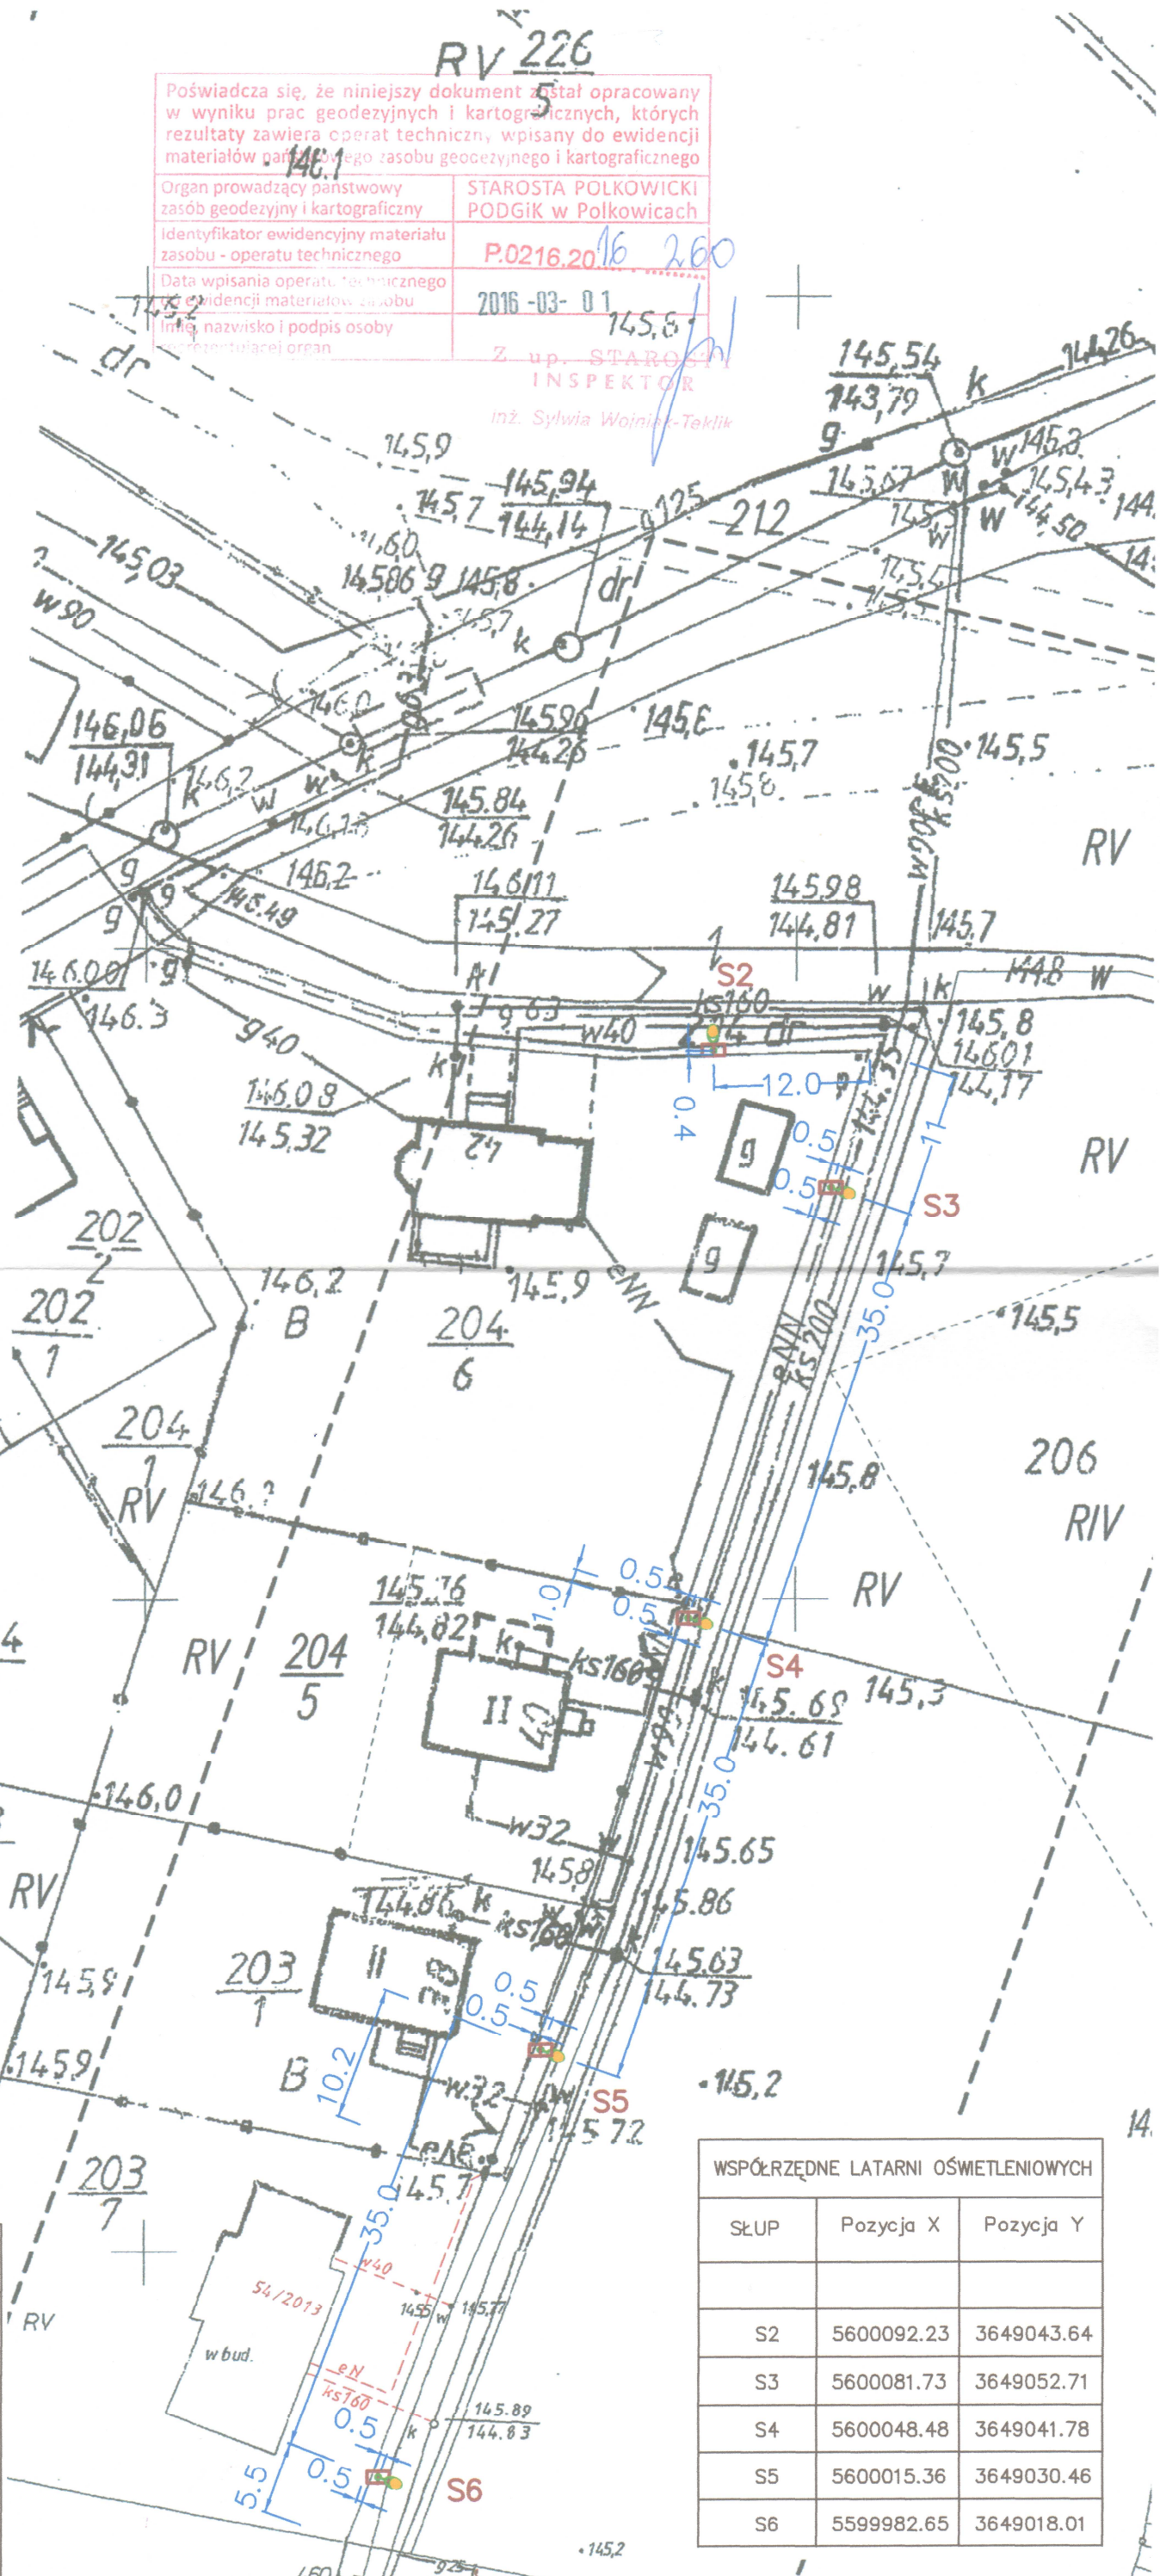

WSPÓŁRZĘDNE LATARNI OŚWIEŹNIOWYCH		
SŁUP	Pozycja X	Pozycja Y
S2	5600092.23	3649043.64
S3	5600081.73	3649052.71
S4	5600048.48	3649041.78
S5	5600015.36	3649030.46
S6	5599982.65	3649018.01