

MAPA DO CELÓW PROJEKTOWYCH Skala 1:500

Oznaczenie kancelaryjne zgłoszenia pracy geodezyjnej: GG.6640.1201.2017
Nazwa miejscowości: miasto Chocianów obręb 2.
Jednostka ewidencyjna: 021601.4, Chocianów - miasto
Obręb ewidencyjny: 0002, Obręb 2
Działka: 89/2, 90/1, 174, 179/3
Seksja mapy: 452.111.014.4; 452.111.014.2
Układ współrzędnych: "1965"
Poziom odniesienia: PL-KRON86-NH
Oznaczenie granic obszaru, który był przedmiotem aktualizacji: =====

Służebności gruntowe mające wpływ na zagospodarowanie gruntów, zlokalizowanych w granicach projektowanej inwestycji - nie ustalano

Kontur użytku gruntowego nie ujawniony w bazie danych ewidencji gruntów i użytków - brak


Data opracowania mapy: 29.08.2017

PRZEDSIĘBIORSTWO USŁUG
GEODEZYJNYCH I KARTOGRAFICZNYCH
Antoni Buczek
59-300 Lubin, ul. Budziszyńska 28/1
tel./fax 76/ 844 11 33, skr. poczt. 40
Id. 021489631, NIP 892-110-85-57

Wykonawca: Geodeta uprawniony, nr uprawnień, podpis

Ody teren w zakresie pracy jest obszarem wpisanym do rejestru zabytków.
Elementy tylko na mapie do celów projektowych:
śmietnik, żywopłot, miejsca posadowienia ławek

ANTONI BUCZEK
GEODETA UPRAWNIENY DO ŚWIADCZENIA
USŁUG GEODEZYJNYCH I KARTOGRAFICZNYCH
zaświadczenie nr 1745 z dn. 2017-08-29
wydane przez GUG I K - Lubin
59-300 Lubin, ul. Budziszyńska 28/1

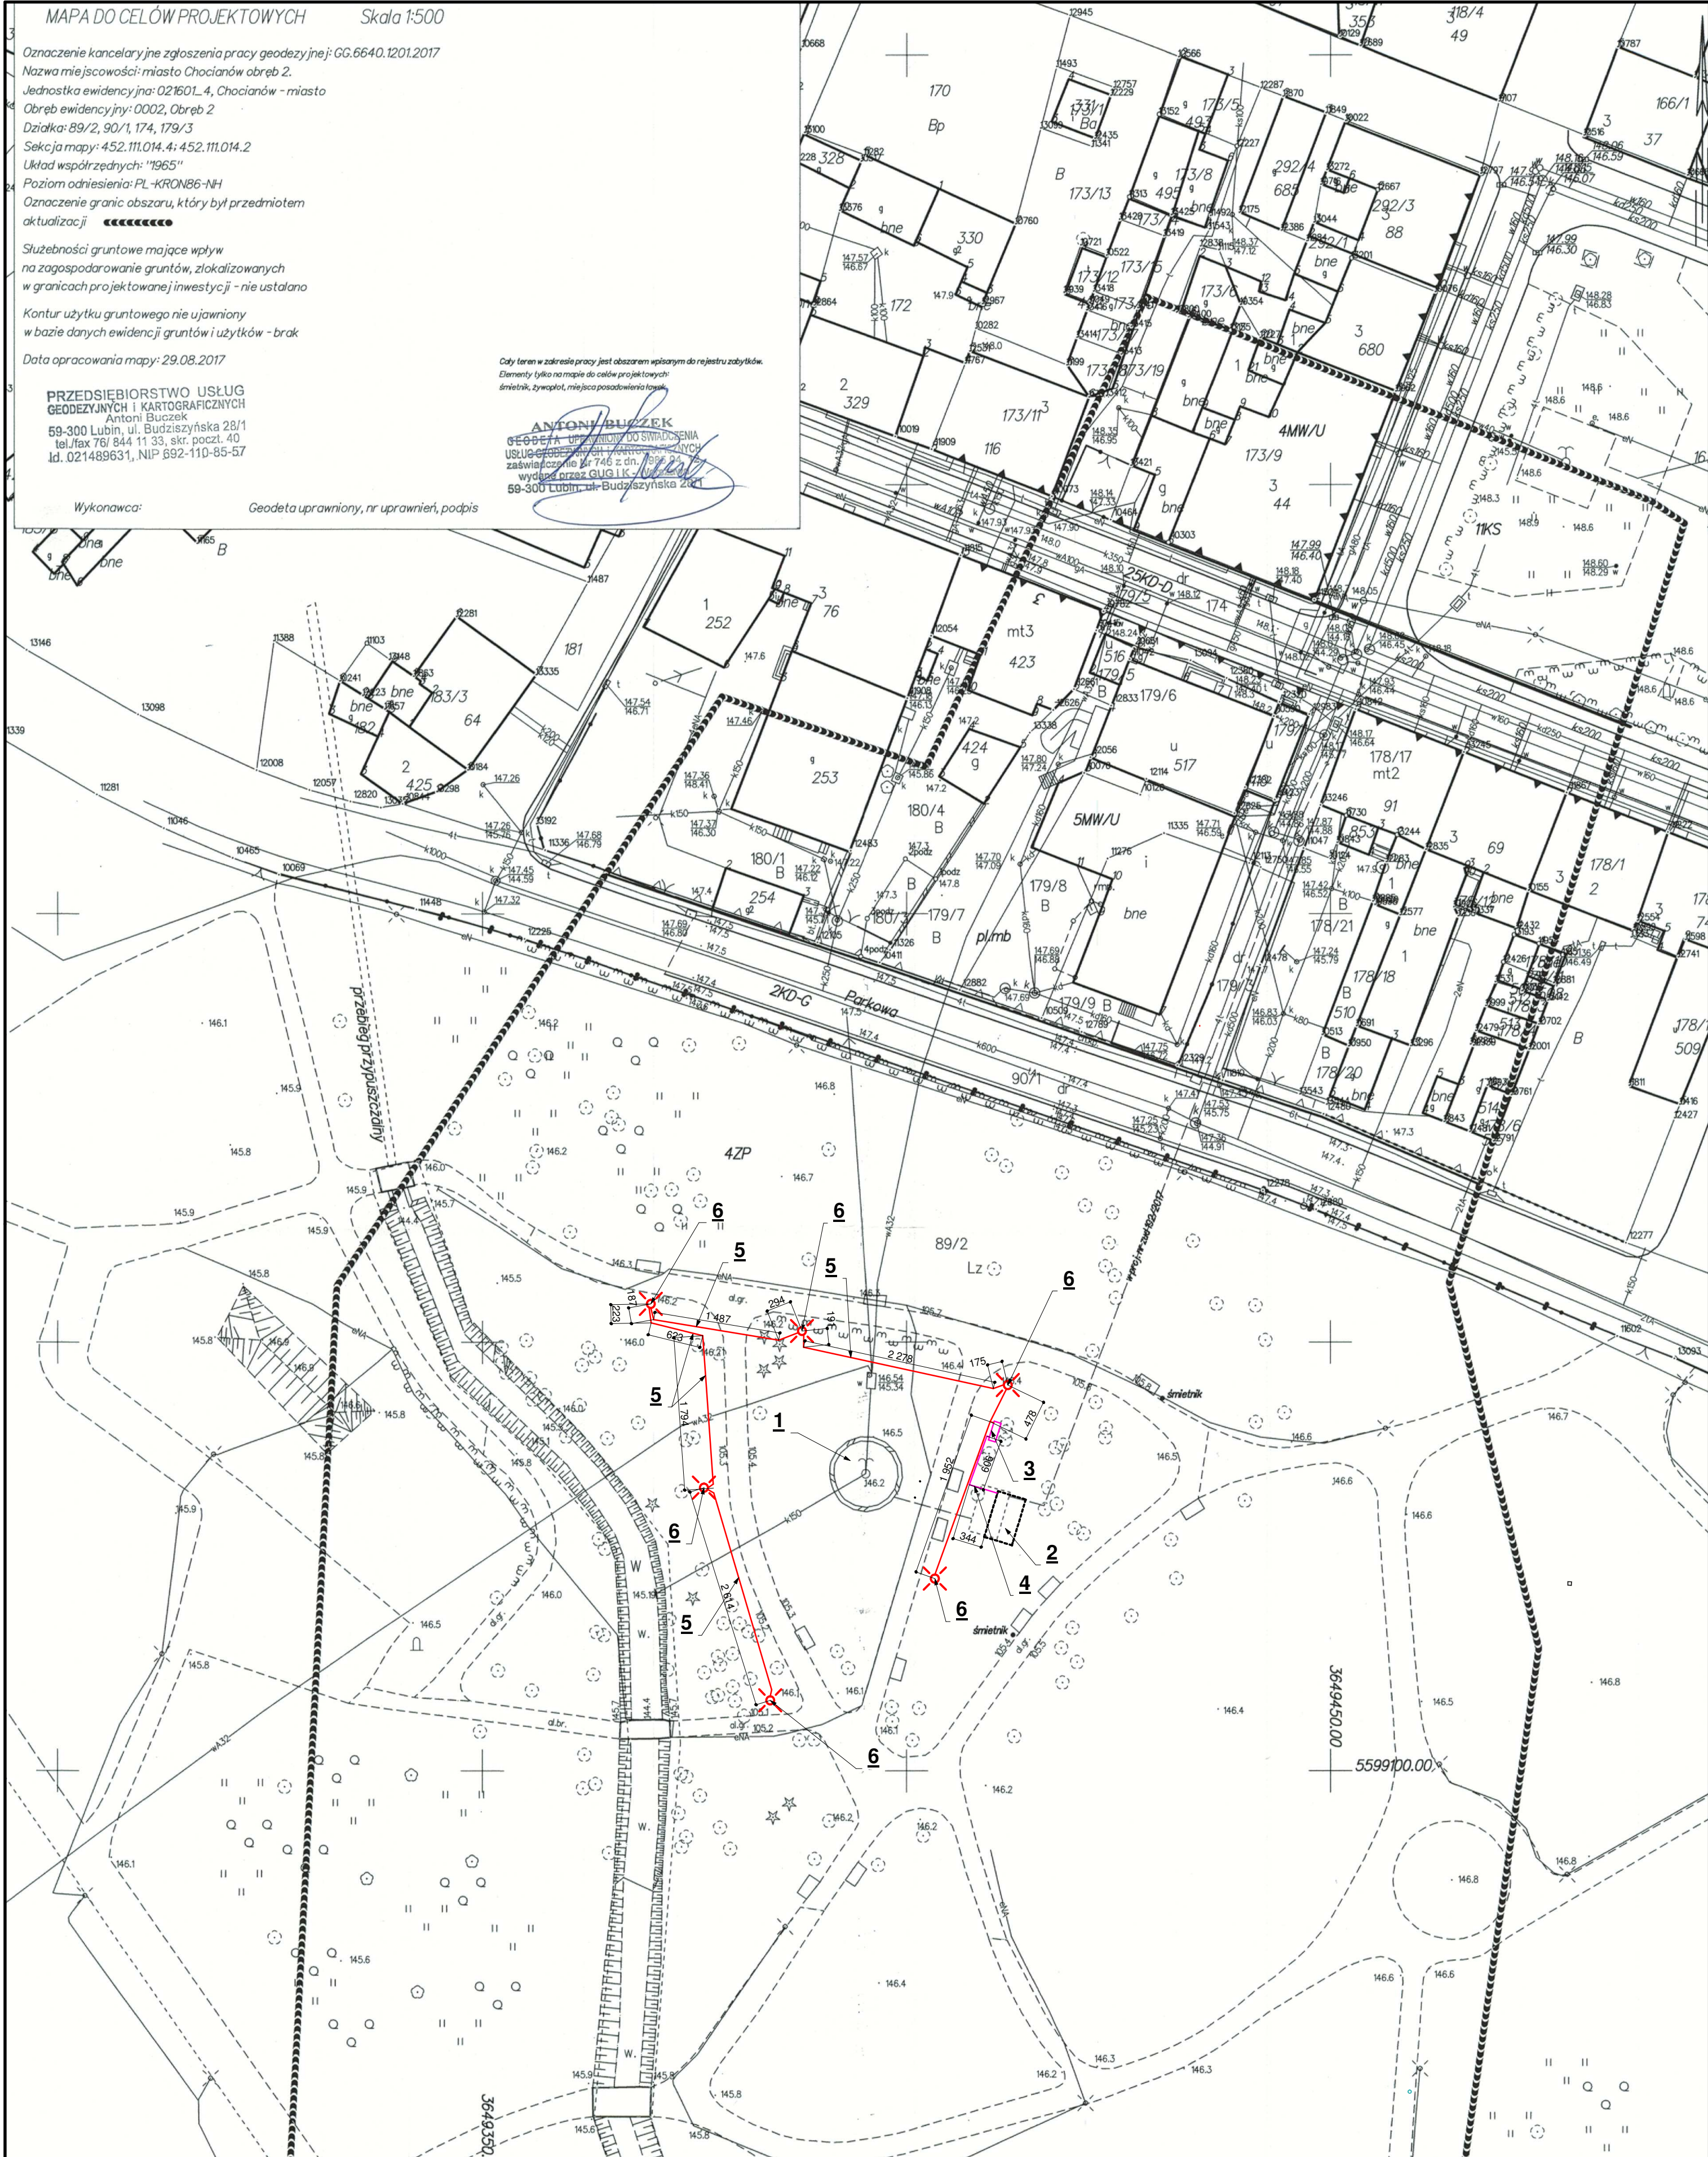

LEGENDA:

- 1 - istniejąca fontanna
- 2 - projektowana komora techniczna
- 3 - złącze kablowo-pomiarowe Zk2b+1P i szafa S-F-O
- 4 - odcinek linii kablowej kablem YKYżo 5x6 mm2 dla zasilania technologii projektowanej fontanny
- 5 - linia kablowa YKYżo 5x6 mm2 do projektowanych lamp oświetleniowych nr 1,2,3,4,5 i 6
- 6 - latarnie parkowe nr 1, 2, 3, 4, 5 i 6 typu OW LED 48W na słupach SAL5,5 posadowionych na fundamentach B-50

MSPROJEKT
MAREK SMYKAŁA

47-400 RABINÓW, UL. LUDWIGA 28/7 TEL.: 148 939 242 931
E-MAIL: MSPROJEKT@INTERIA.PL NIP: 639-170-72-14

Temat:	Budowa komory technicznej dla istniejącej fontanny, przyłącza wodociągowego i sieci oświetlenia parkowego wokół fontanny w parku miejskim w Chocianowie		
Inwestor:	Gmina Chocianów - Urząd Miasta i Gminy Chocianów, 59-140 Chocianów, ul. Ratuszowa 10		
Położenie:	59-140 Chocianów, ul. Parkowa, działki nr 89/2, 179/3, 174 obręb 2		
Projektant:	Imię i nazwisko	Nr. ewid. upr.:	Podpis:
Sprawdzający:	mgr inż. Tomasz Bienek	SLK/0996/PWOE/05	
Projekt zagospodarowania terenu - linia kablowa oświetlenia i zasilania fontanny			
Data:	1.03.2018	Skala:	1:500
Format:	A2	Nr arkusza:	68
Nr rysunku:	E01		