


RZUT PARTERU

skala 1:100

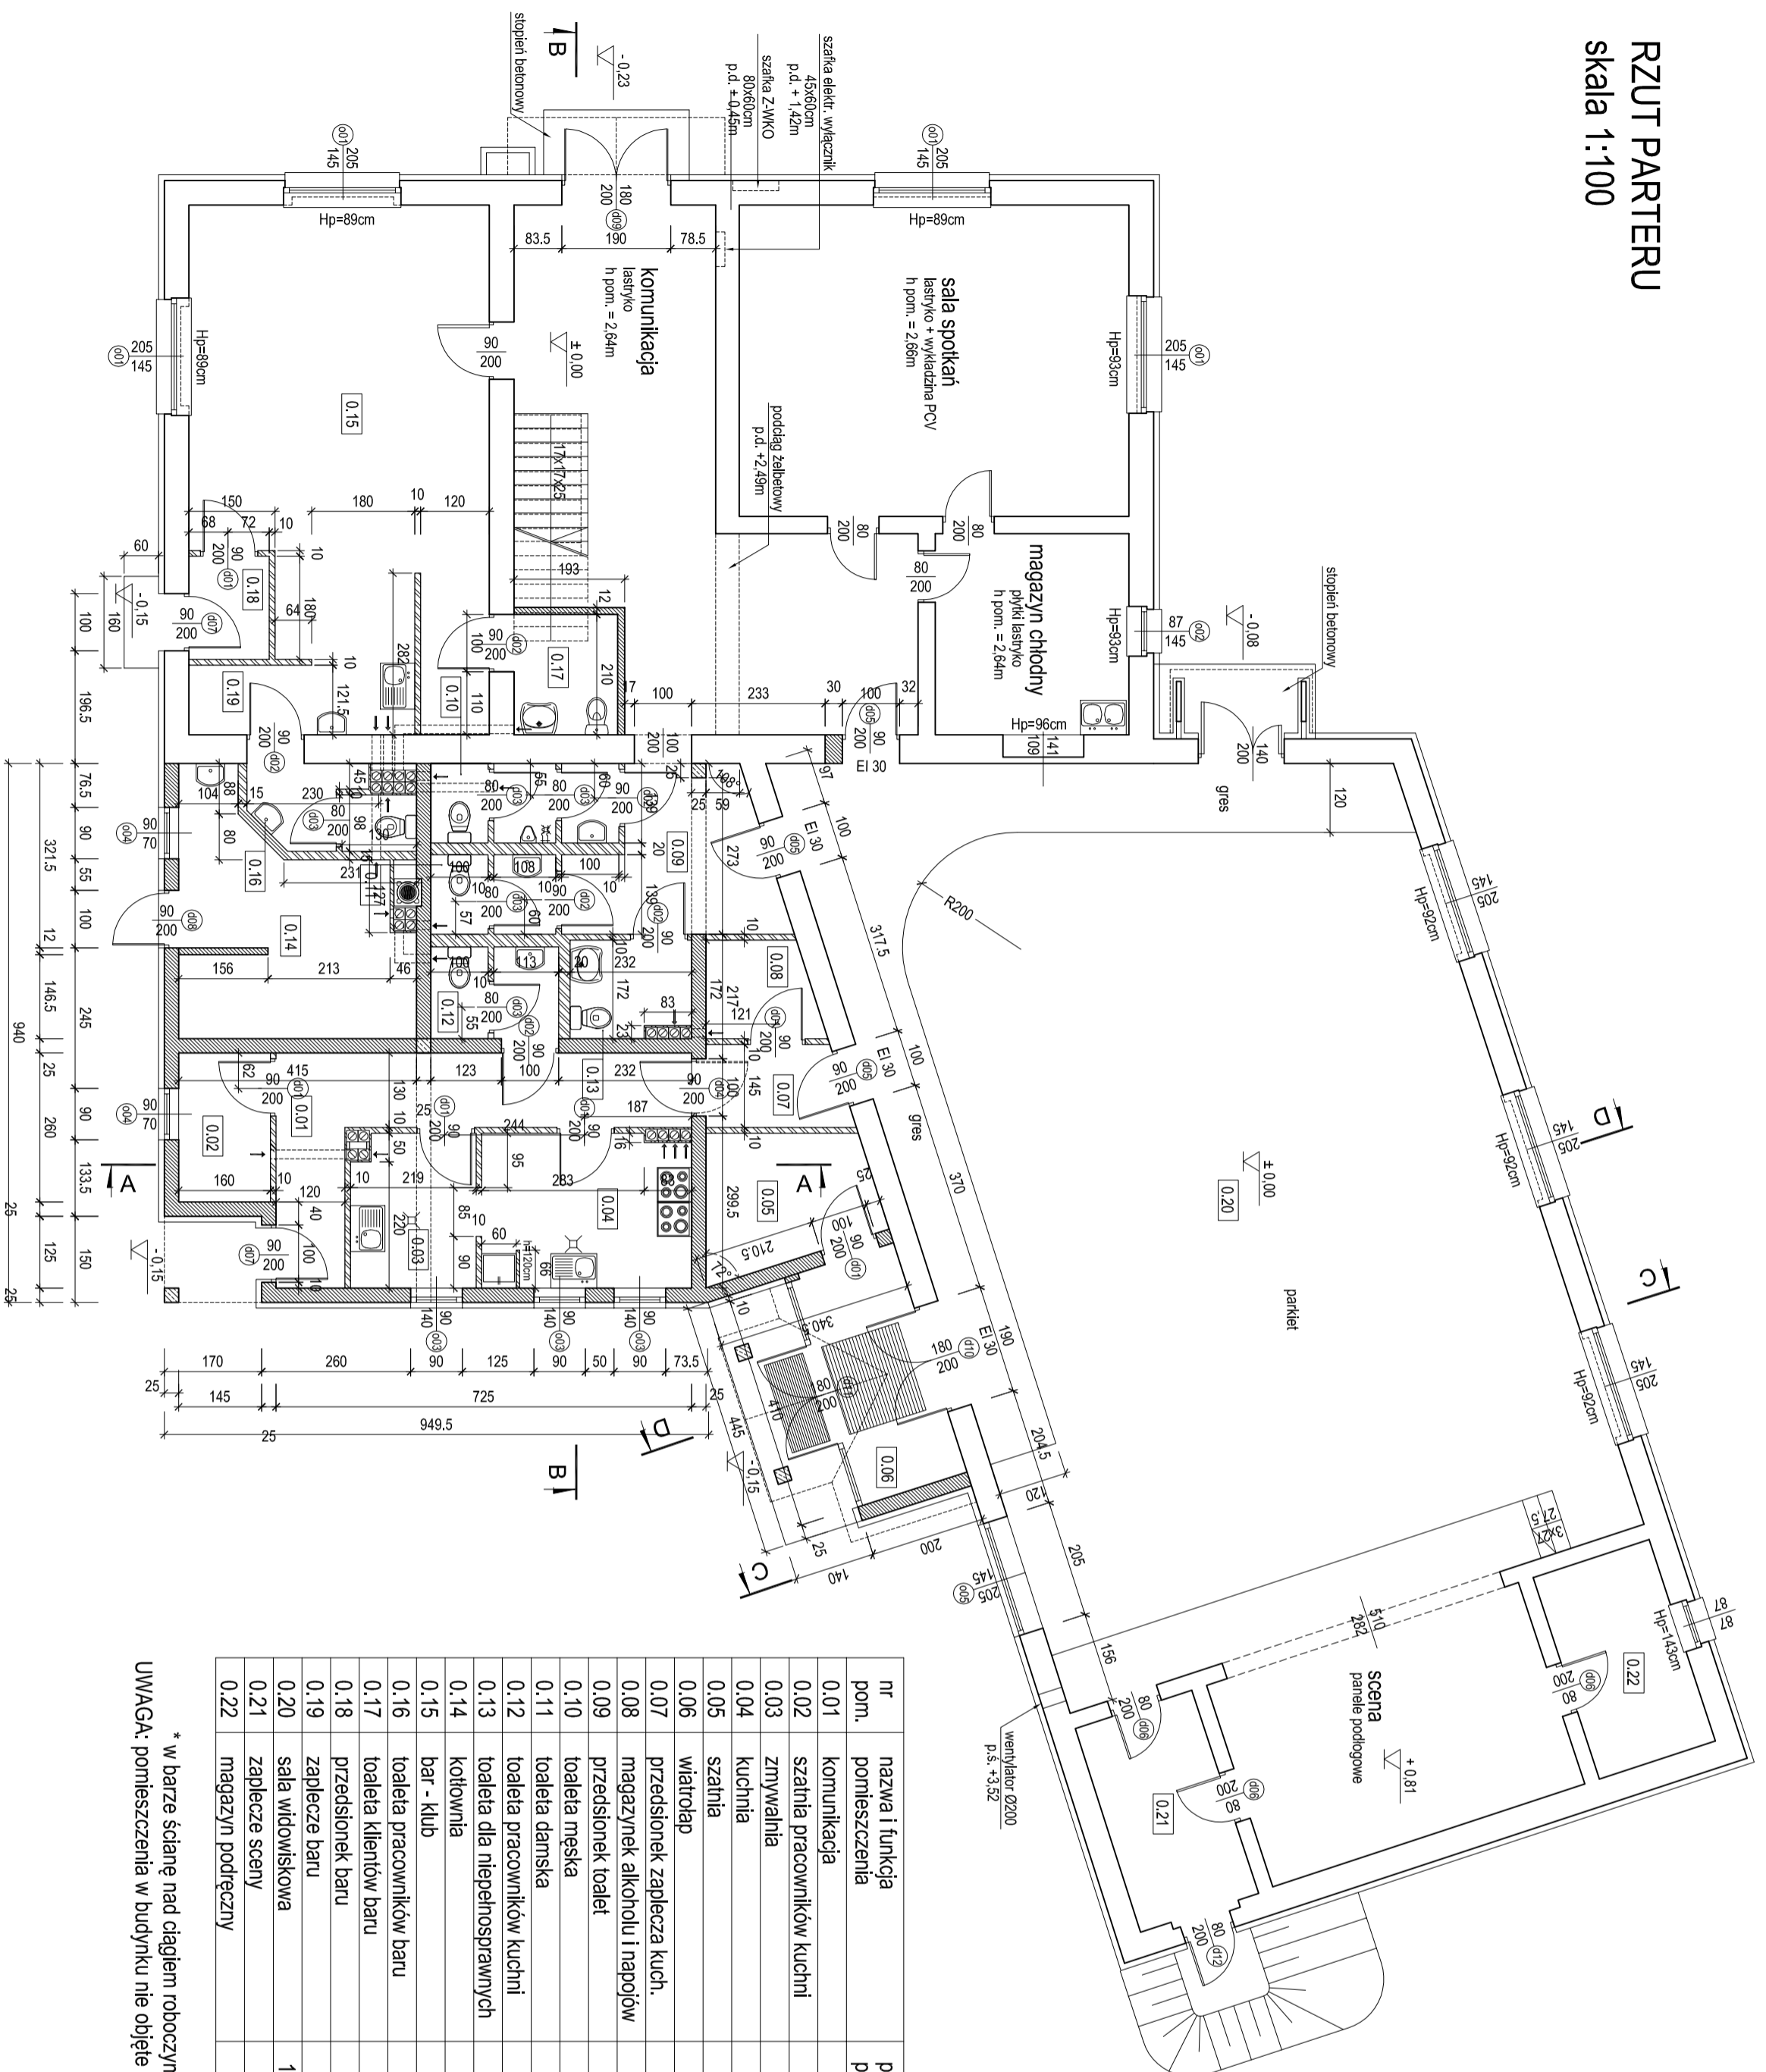

nr pom.	nazwa i funkcja pomieszczenia	pow. pom.	wys. pom.	wykończenie posadzki	wykończenie ścian	strefa pożarowa
0.01	komunikacja	12,78	2,53m	plytki gres	farba (emulsja lateksowa)	ZL III
0.02	szafka pracownikow kuchni	4,16	2,53m	plytki gres	farba (emulsja lateksowa)	ZL III
0.03	zmywalka	5,71	2,53m	plytki gres	plytki ceramiczne (do h=2m) + farba	ZL III
0.04	kuchnia	9,75	2,53m	plytki gres	plytki ceramiczne (do h=2m) + farba	ZL III
0.05	szafka	6,51	2,53m	plytki gres	farba (emulsja lateksowa)	ZL III
0.06	wiatrołap	8,00	2,53m	plytki gres (+ wycieraczka)	farba (emulsja lateksowa)	ZL III
0.07	przedstionek zaplecza kuch.	3,47	2,53m	plytki gres	farba (emulsja lateksowa)	ZL III
0.08	magazynek alkoholu i napojow	3,18	2,53m	plytki gres	farba (emulsja lateksowa)	ZL III
0.09	przedstionek toalet	8,87	2,53m	plytki gres	farba (emulsja lateksowa)	ZL III
0.10	toaleta meska	4,55	2,53m	plytki gres	plytki ceramiczne (do h=2m) + farba	ZL III
0.11	toaleta damska	3,03	2,53m	plytki gres	plytki ceramiczne (do h=2m) + farba	ZL III
0.12	toaleta pracownikow kuchni	3,57	2,53m	plytki gres	plytki ceramiczne (do h=2m) + farba	ZL III
0.13	toaleta dla niepełnosprawnych	3,38	2,53m	plytki gres	plytki ceramiczne (do h=2m) + farba	ZL III
0.14	kotłownia	14,24	2,53m	plytki gres	farba (lampa olejna + farba emuls.)	ZL III
0.15	bar - klub	42,47	2,64m	plytki gres	farba (emulsja lateksowa)*	ZL III
0.16	toaleta pracownikow baru	3,66	2,53m	plytki gres	plytki ceramiczne (do h=2m) + farba	ZL III
0.17	toaleta klientow baru	3,80	2,64m	plytki gres	plytki ceramiczne (do h=2m) + farba	ZL III
0.18	przedstionek baru	2,52	2,64m	plytki gres	farba (emulsja lateksowa)	ZL III
0.19	zaplecze baru	2,60	2,64m	plytki gres	farba (emulsja lateksowa)	ZL III
0.20	sala widowiskowa	184,46	4,00m	parkiet przemysl./gres/paneli podl.	farba (emulsja lateksowa)	ZL I
0.21	zaplecze sceny	7,84	3,19m	wkładzina pcv	farba (emulsja lateksowa)	ZL I
0.22	magazyn podgeczny	7,67	3,19m	wkładzina pcv	farba (emulsja lateksowa)	ZL I

* w barze ściane nad ciągłem roboczym wykończyć płytkami ceramicznymi
 UWAGA- pomieszczenia w budynku nie objęte numeracją ujęta w tabeli nie podlegają przebudowie

INWESTOR GINIA CHOĆCIANÓW 59-140 Chocianów, ul. Ratuszowa 10	NAZWA I ADRES INWESTYCJI MODERNIZACJA I ROZBUDOWA ŚWIETLICY WIEJSKIEJ W PARCHOWIE 59-140 Chocianów, Parcchow 80
JEDNOSTKA PROJEKTOWA SANKON S.C. Adam i Alicja Santorowscy 59-220 Legnica ul. Dzielkowa 78/3 tel. 076 850 39 55 fax. 076 850 39 56 biuro@sankon.pl	Tytuł rysunku RZUT PARTERU
ARCHITEKTURA PROJEKTOWAŁ mgr inż. arch. Małgorzata Matyja	BRANŻA ARCHITEKTURA
ARCHITEKTURA SPRAWDZIŁ mgr inż. arch. Jolanta Korczyńska-Masiej	BRANŻA ARCHITEKTURA
ARCHITEKTURA OPRACOWAŁ	BRANŻA
TOM PROJEKT BUDOWLANY	DATA 10.2009 r.
	SKALA 1:100
	NR PROJEKTU 013-09
	NR RYSUNKU 01/A
	REWIZJA -