


RZUT PIĘTRA
skala 1:100

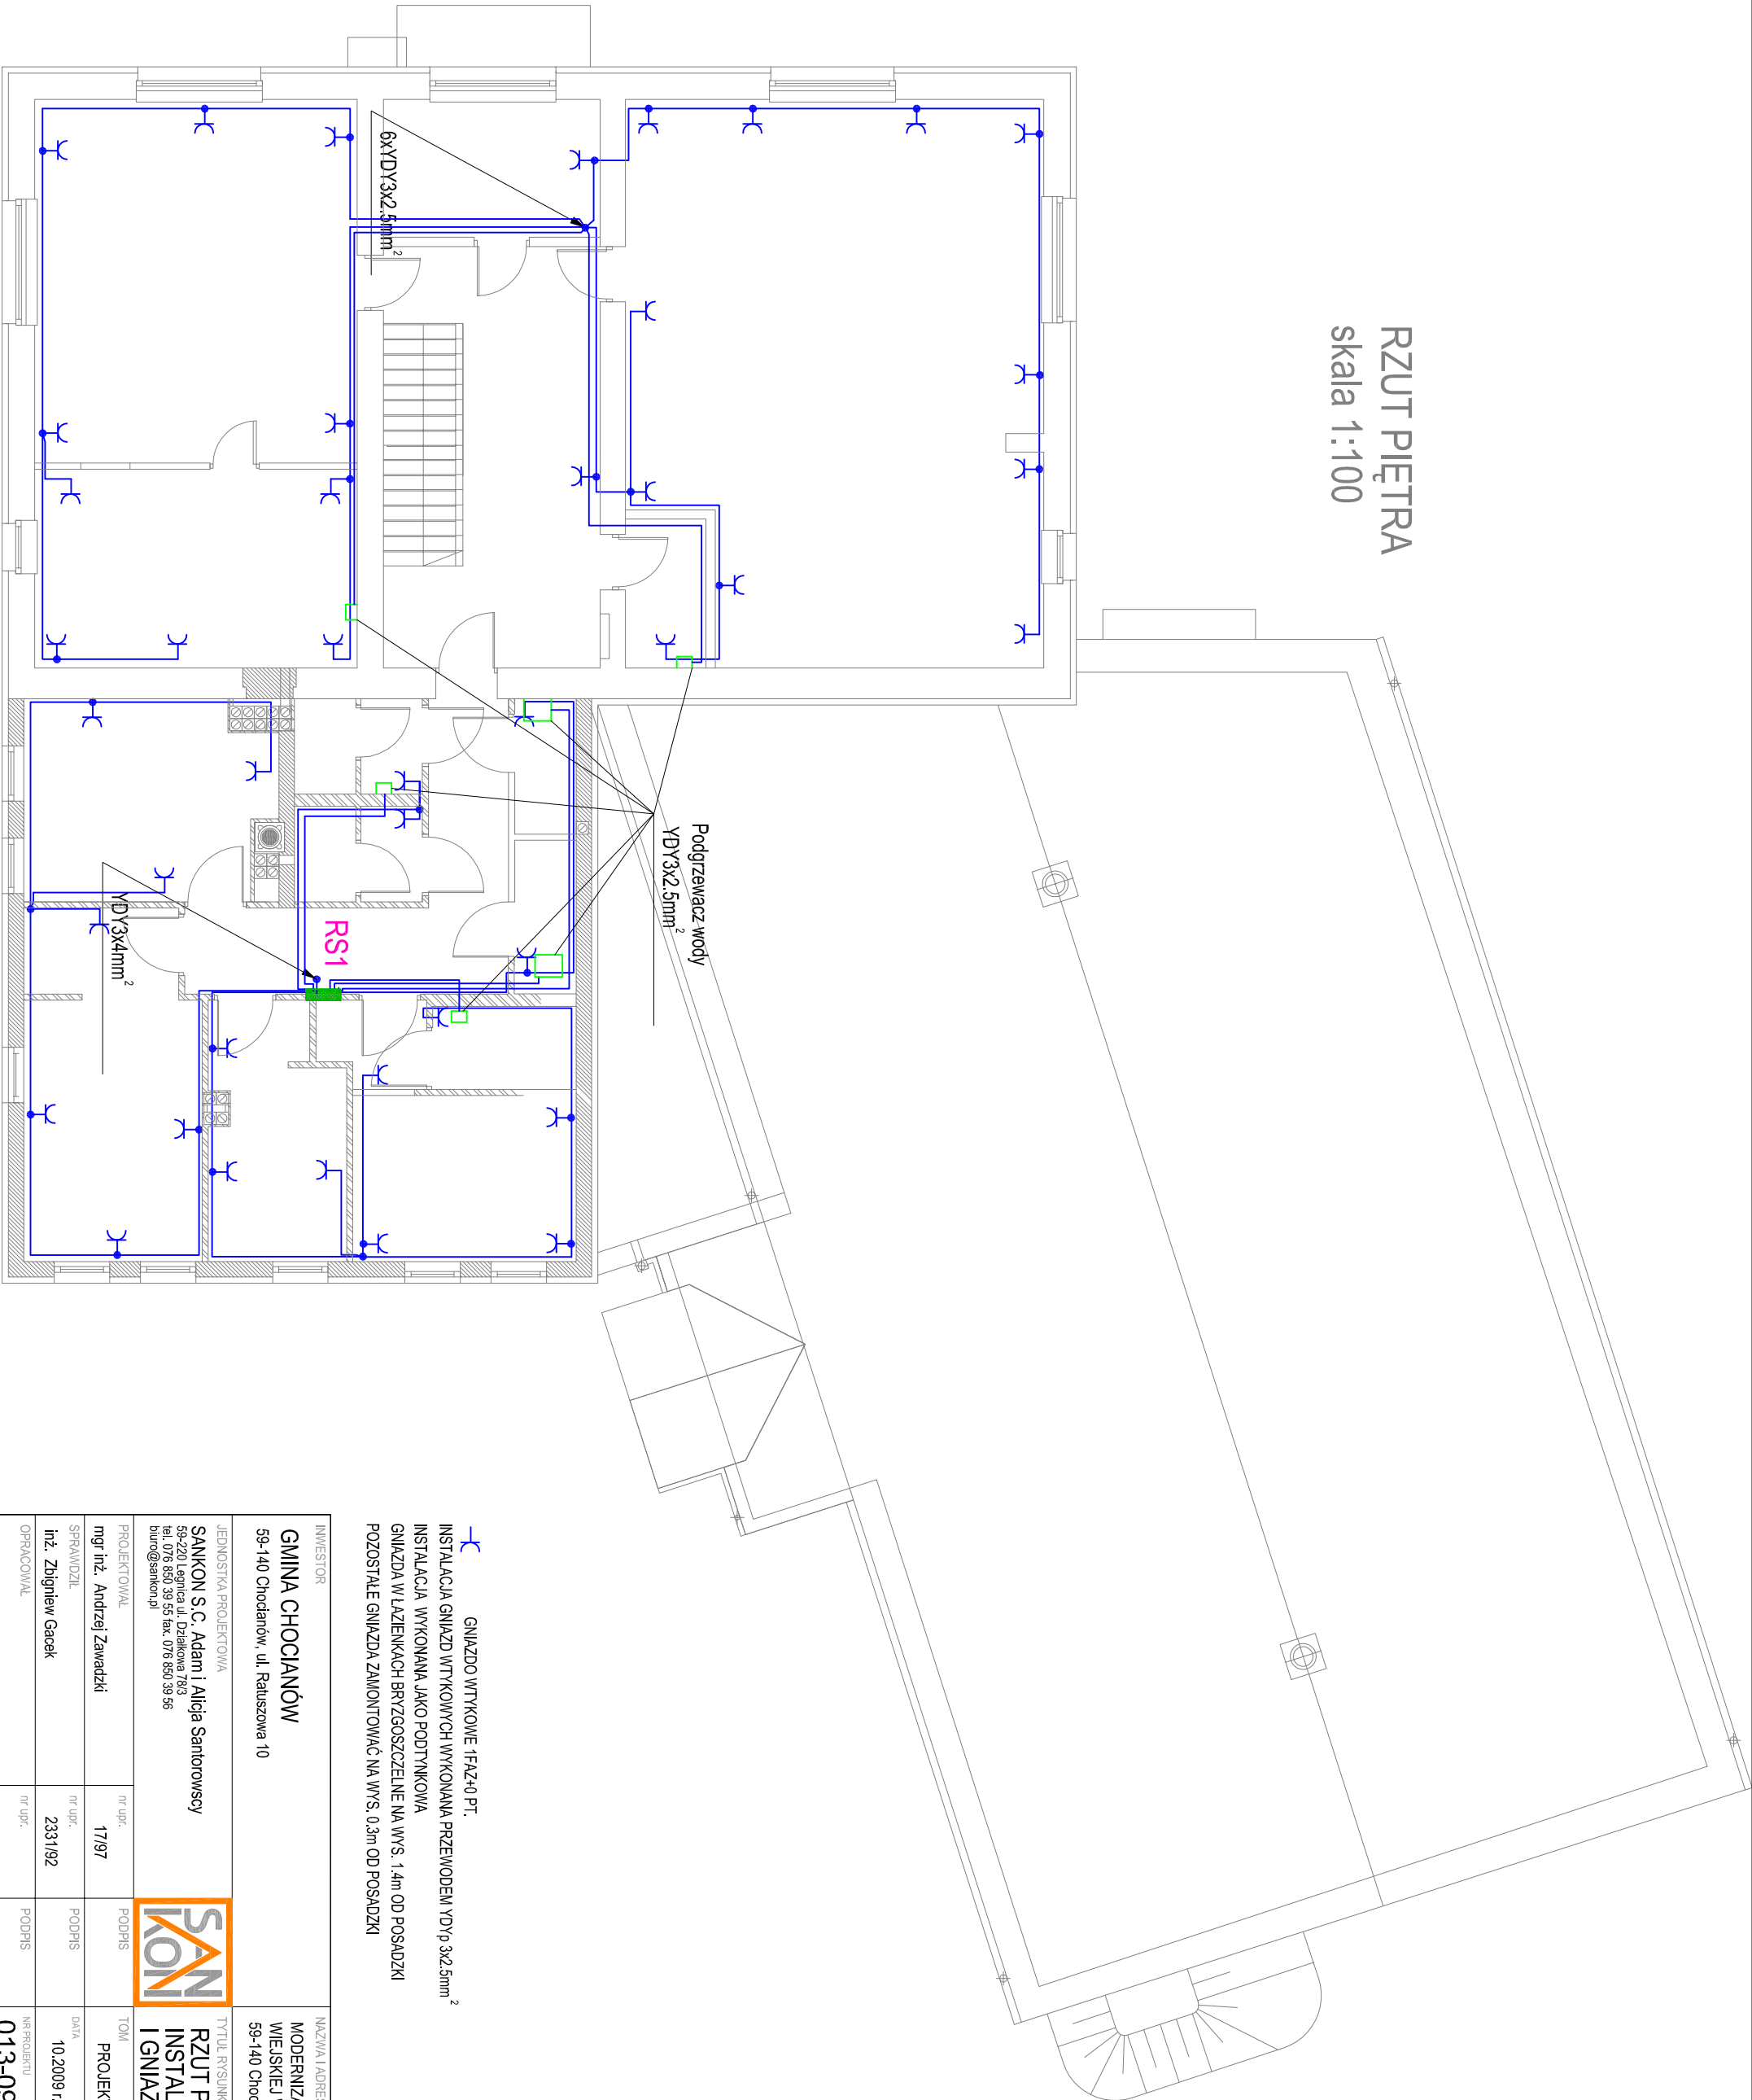

— Gniazdo wtykowe 1FAZ+0 PT.
— Instalacja gniazd wtykowych wykonana przewodem YDYp 3x2.5mm²
— Instalacja wykonana jako podtynkowa
— Gniazda w łazienkach brzożgłoszczelne na wys. 1.4m od posadzki
— Pozostałe gniazda zamontować na wys. 0.3m od posadzki

INWESTOR				NAZWA I ADRES INWESTYCJI			
GMINA CHOCIANÓW				MODERNIZACJA I ROZBUDOWA ŚWIE TLICY			
59-140 Chocianów, ul. Ratuszowa 10				WIEJSKIEJ W PARCHOWIE			
JEDNOSTKA PROJEKTOWA				TYTUŁ RYSUNKU			
SANKON S.C. Adam i Alicja Santorowscy				RZUT PIĘTRA			
59-220 Legnica ul. Dzielkowa 78/3				INSTALACJA ZASILAJĄCA			
tel. 076 850 39 55 fax. 076 850 39 56				I GNIAZD WTYKOWYCH			
biuro@sankon.pl							
PROJEKTOWAŁ	nr upr.	PODPIS	TOM	PROJEKT WYKONAWCZY			
mgr inż. Andrzej Zawadzki	17/97						
SPRAWDZIŁ	nr upr.	PODPIS	DATA				
inż. Zbigniew Gacek	2331/92		10.2009 r.				
OPRACOWAŁ	nr upr.	PODPIS	NR RYSUNKU				
			013-09				