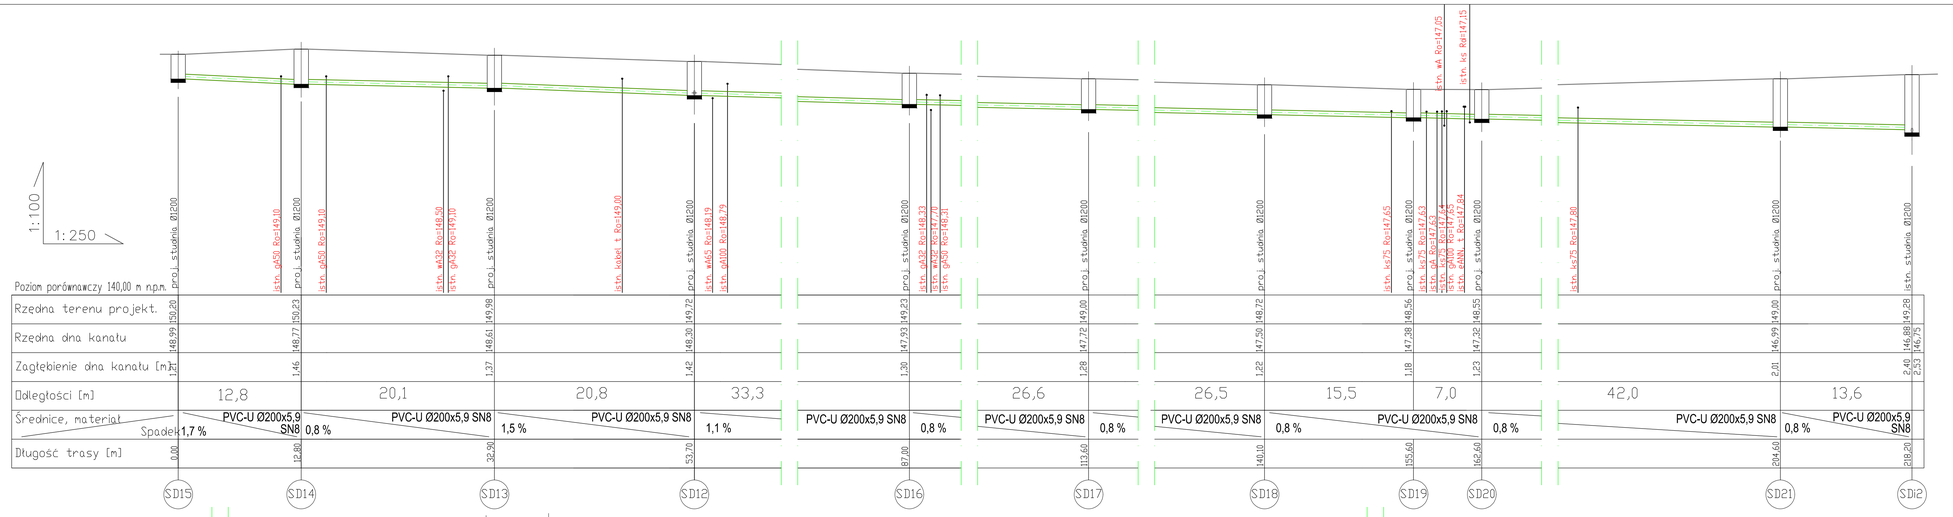

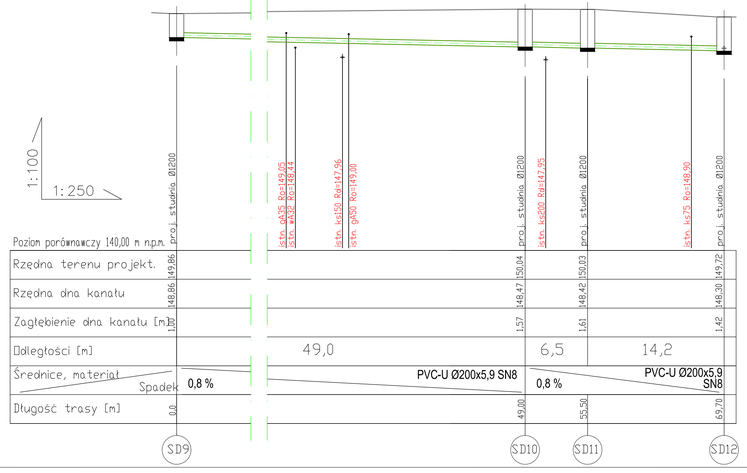

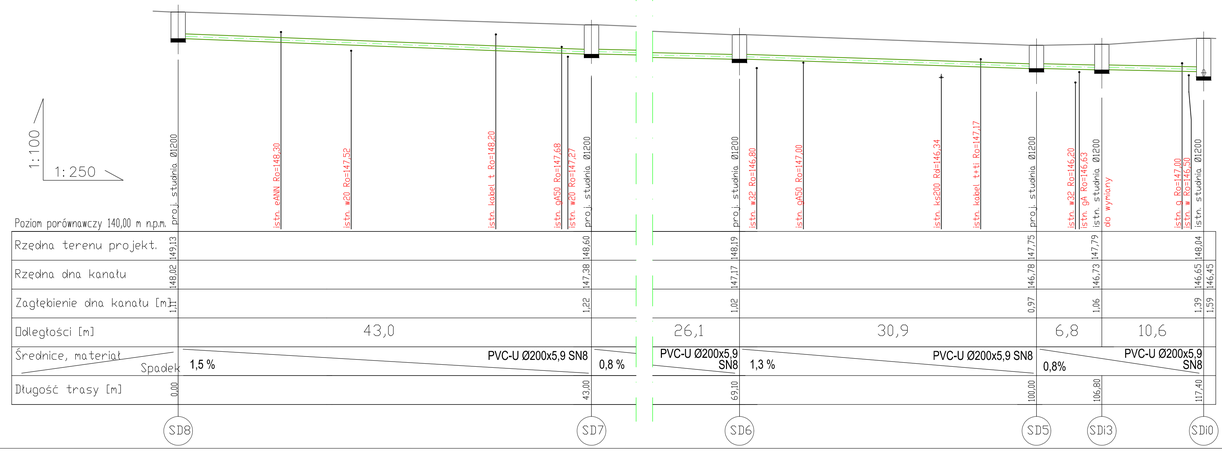

Legenda:
SD1 - SD21 proj. studnie betonowe Ø1200mm
SDi0 - SDi3 istn. studnie Ø1200mm

ZAKŁAD USŁUGOWO–PROJEKTOWY "WIR"
Lubin ul. Wiśniowa 55, tel./fax 076/844–78–18

Inwestor: Gmina Chocianów, ul. Ratuszowa 10 59-140 Chocianów

Nazwa: PROJEKT ZAGOSPODAROWANIA TERENU

Skala 1:100/250

Obiekt: Remont i rozbudowa sieci kd oraz remont i budowa nowych wpustów ulicznych wraz z przykanalikami w rejonie osiedla domów jednorodzinnych przy ul. Piotrkowskiej w Chocianowie - Profile kanalizacji deszczowej -

Nr rys. 2

Część: Projekt Zagospodarowania Terenu

STADIUM: Projekt Budowlany

Sprawdzał:	Imię i Nazwisko	Uprawnienia	Podpis
Projektant Branża: Drogowa	mgr inż. Wera Śnieżko-Nikołajuk	Specjalność instal.-inżynier. w zakresie sieci sanitarnych z zagr. do sieci wodoc. i kanaliz. nr DOŚ/81	
Opracowanie	mgr inż. Krystyna Pilniewicz		