- PROJEKTOWANE PRZYŁĄCZE WODY
- PROJEKTOWANE PRZYŁĄCZE KANALIZACJI SANITARNEJ
- PROJEKTOWANA INSTALACJA KANALIZACJI DESZCZOWEJ

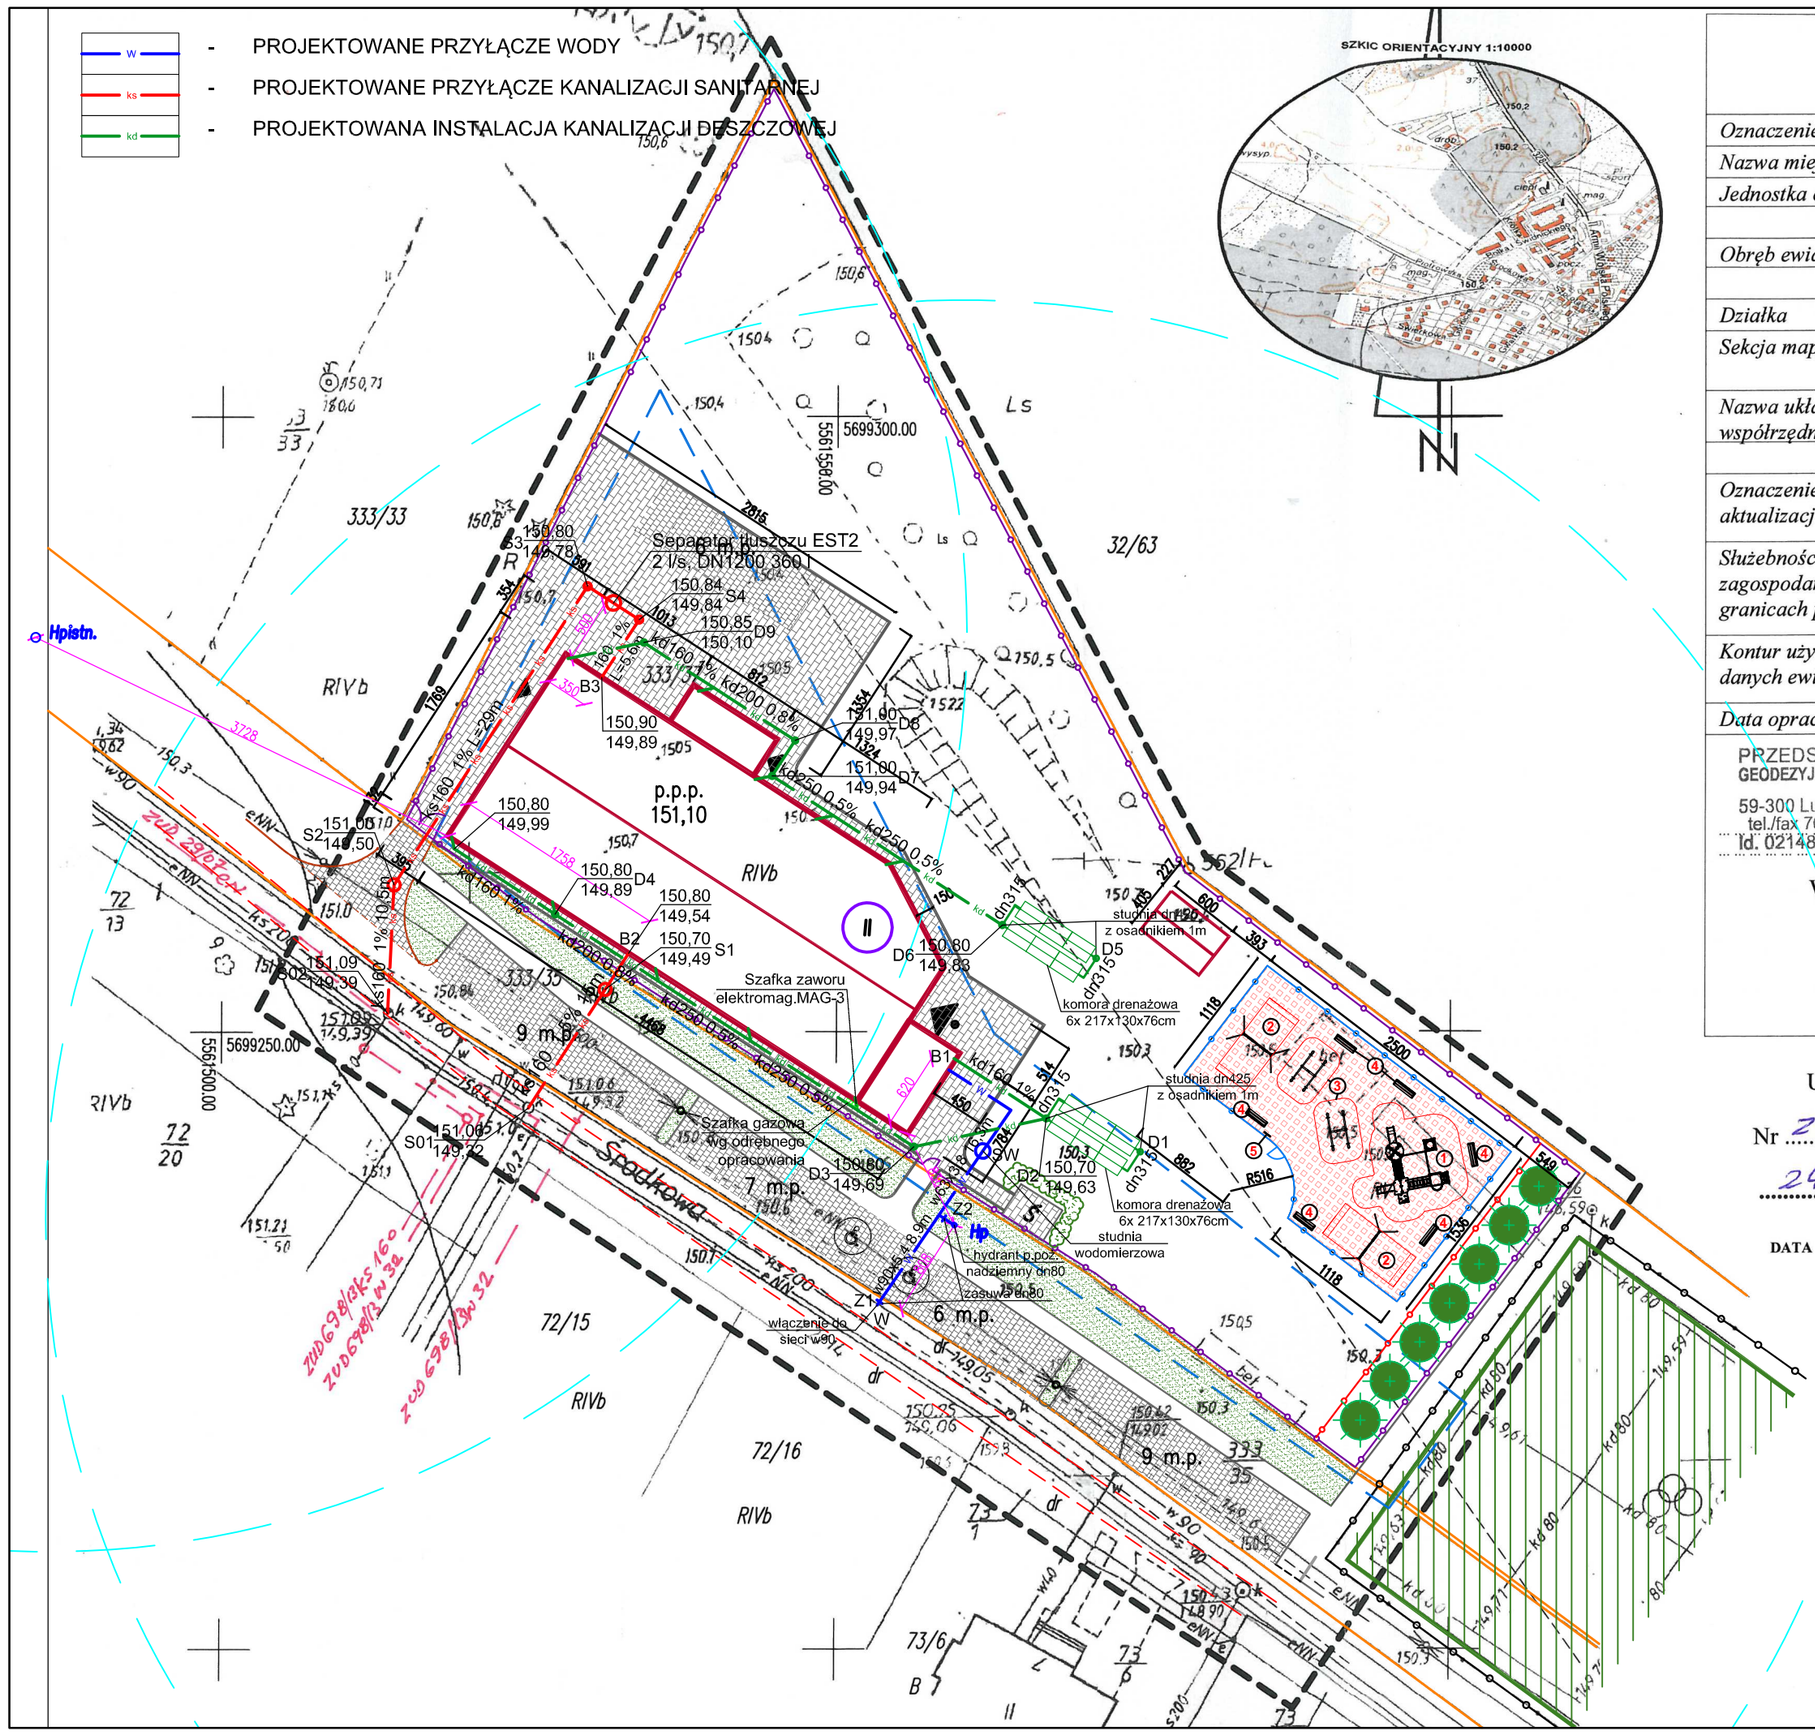

MAPA DO CELÓW PROJEKTOWYCH

SKALA 1:500

Oznaczenie kancelaryjne zgłoszenia pracy geodezyjnej		***GG.6640.159.2016***
Nazwa miejscowości		***Chocianów***
Jednostka ewidencyjna	*identyfikator*	***021601_4***
	nazwa	***Chocianów***
Obręb ewidencyjny	*identyfikator*	***1***
	nazwa	***Chocianów***
Działka		***333/35, 333/37***
Sekcja mapy		***452.111.0111, 452.111.0112, 442.333.213***
Nazwa układu współrzędnych	*prostokątnych płaskich*	***2000***
	układu wysokości	***Kronsztadt 86***
Oznaczenie granic obszaru, który był przedmiotem aktualizacji		- - - - - - - - - - - - -
Służebności gruntowe mające wpływ na zagospodarowanie gruntów, zlokalizowanych w granicach projektowanej inwestycji		***nie ustalano***
Kontur użytku gruntowego nie ujawniony w bazie danych ewidencji gruntów i budynków		***brak***
Data opracowania mapy		***24.02.2016***

PRZEDSIĘBIORSTWO USŁUG GEODEZYJNYCH i KARTOGRAFICZNYCH
Antoni Buczek
59-300 Lubin, ul. Budziszyńska 28/1
tel./fax 76/ 844 11 33, skr. poczt. 40
Id. 021489631, NIP 692-110-85-57

Wykonawca

Geodeta uprawniony, nr uprawnień, podpis

GEODETA UPRAWNIONY DO ŚWIADCZENIA USŁUG GEODEZYJNYCH I KARTOGRAFICZNYCH
zaświadczenie nr 748 z dn. 1985.04.12.
wydane przez GUGiK, Warszawa
59-300 Lubin, ul. Budziszyńska 28/1

UWZGLĘDNIONO PROJEKTOWANE UZBROJENIE

Nr ZUD 29/07, 698/13
24-02-2016r.

DATA PODPIS

Poświadcza się, że niniejszy dokument został opracowany w wyniku prac geodezyjnych i kartograficznych, których rezultaty zawiera operat techniczny wpisany do ewidencji materiałów państwowego zasobu geodezyjnego i kartograficznego

Organ prowadzący państwowy zasób geodezyjny i kartograficzny	STAROSTA POLKOWICKI PODGiK w Polkowicach
Identyfikator ewidencyjny materiału zasobu - operatu technicznego	P.0216.20.[illegible].336
Data wpisania operatu technicznego do ewidencji materiałów zasobu	26-02-2016
Imię, nazwisko i podpis osoby reprezentującej organ	inż. Sylwia Wolnik

ARCHIprojekt
Włodzimierz Banaś
ul. M. Skłodowskiej-Curie 88, 59-301 Lubin
tel/fax (076) 846-16-16, 846-16-17, e-mail: archiprojekt@post.pl, NIP 692-102-55-87

Inwestor:	Gmina Chocianów, ul. Ratuszowa 10, 59-140 Chocianów	Nr arch:	05/16
Obiekt:	Budowa przedszkola przy ul. Środkowej w Chocianowie z infrastrukturą towarzyszącą, zjazdem oraz parkingiem na działce nr 333/37, 333/35, 96,obręb 1 Chocianów.	Stadium:	P.W.
Adres:	59-140 Chocianów, dz. nr 333/37, 333/35, 96, obręb 1 Chocianów	Data:	III.2016
Rysunek:	PZT - instalacje sanitarne	Skala:	1:500
Branża:	SANITARNA	Podpis:	Rys. nr: 1Z
Projektant branży san.:	mgr inż. Leszek Szmagara 10/93/Lw	Upr. bud. do proj. bez ograniczeń w spec. instalacyjnej w zakresie sieci, instalacji i urządzeń sanitarnych	
Opracowała:	mgr inż. Anna Zagórniak		

Nr upr.:	Zakres uprawnień: