


TRZMIELÓW - PROJEKT ZAGOSPODAROWANIA TERENU - KONCEPCJA

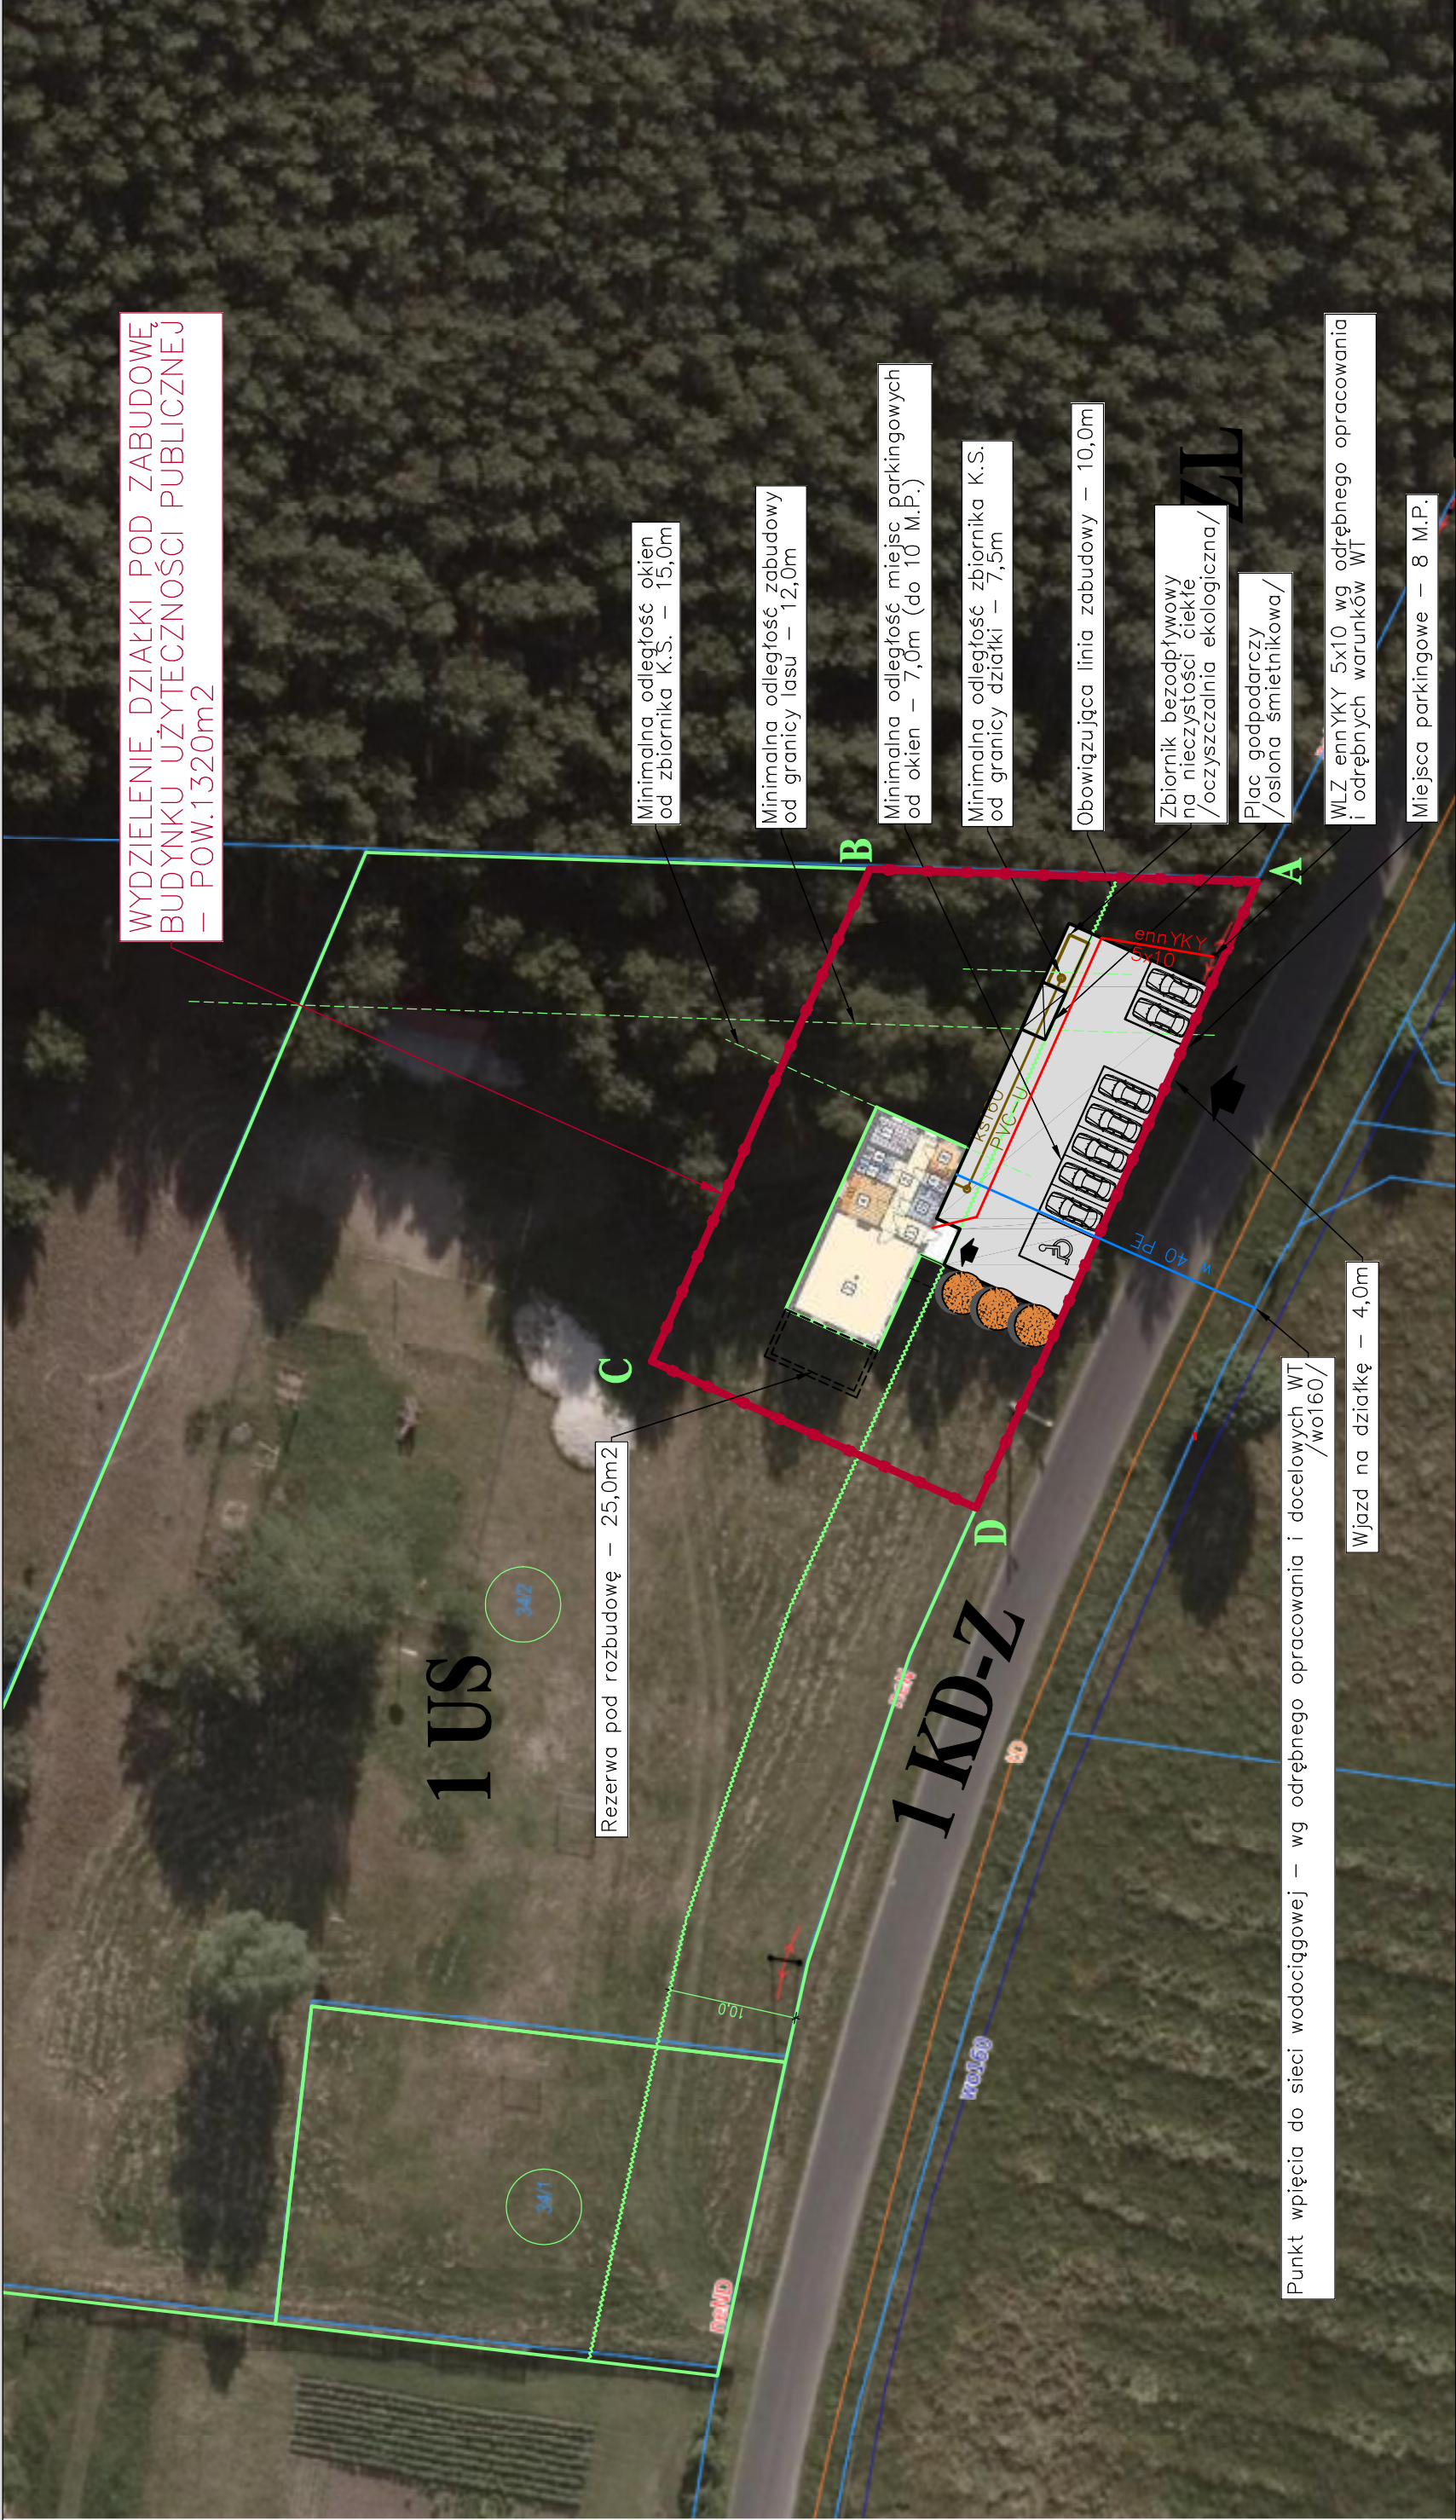

				ARCHITEKT		e-mail : aw.1982@poczta.onet.pl kom.661.241.180 NIP 692-225-90-11 REGON 020348911 ARCADA-IntellCAD Professional 2008 PL Nr lic.: ID # 1333811	
Zespół projektowy :		Imię i nazwisko :		Nr upr. :		Podpis :	
mgr inż. arch. Janusz Terpiłowski (upr. w specj. architektonicznej bez ograniczeń)				41/08/DOIA			
						Inwestor:	
						GMINA CHOĆCIANÓW UL. RATUSZOWA 10 59-140 CHOĆCIANÓW	
						Obiekt : LOKAL UŻYTKOWY - KONCEPCJA TRZMIELÓW, JE.: DZ. NR 99/1, OBR.	
Branża : ARCHITEKTURA		Rysunek :		Data :		Stadium :	
Skala : 1:500		PROJEKT ZAGOSPODAROWANIA DZIAŁKI KONCEPCJA		16.02.2021		KONCEPCJA	
				Rys. nr :		A-1	