


PRZEKRÓJ B-B
/WIATROŁAP/
SKALA 1:50

zakres opracowania

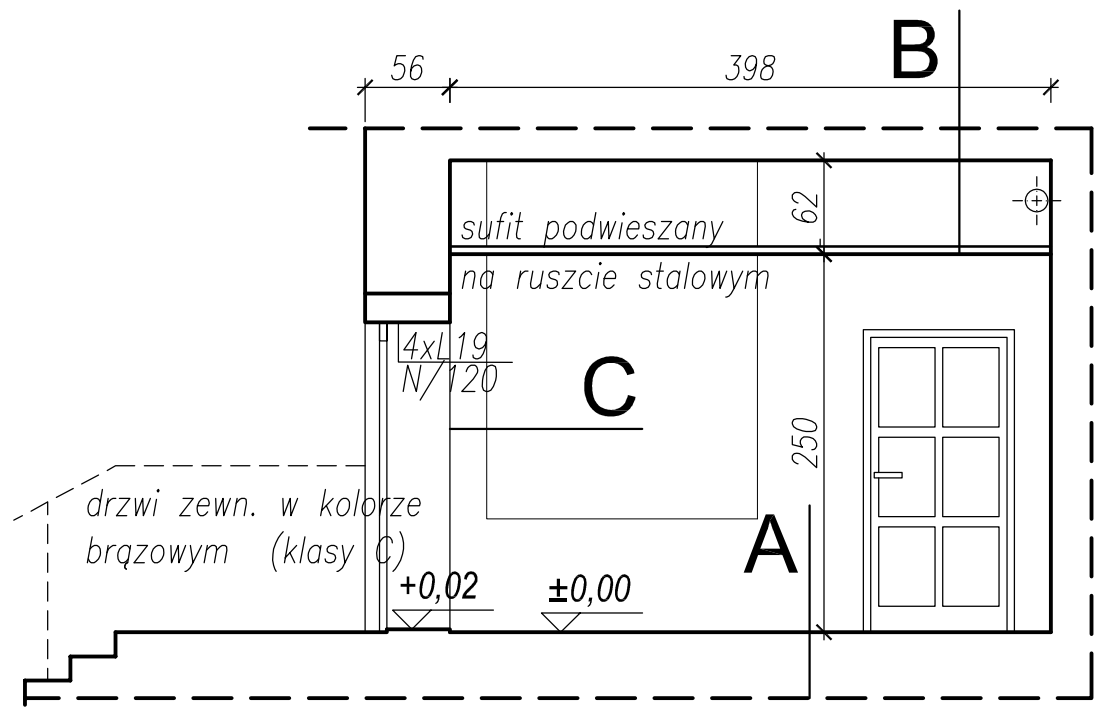


PRZEKRÓJ A-A
/ZAPLECZE KUCHENNE I WIATROŁAP/
SKALA 1:50

| A | |
|---|---|
| 0,15mm | płytki gresowe na kleju |
| 5,0cm | jastrych cementowy |
| 0,2mm | folia PE 0,2mm |
| 5,0cm | styropian FS 100 |
| 0,4mm | 2x folia PE 0,2mm |
| | istn. strop/przyziemie |

| B | |
|---|---|
| | istn. strop nad parterem z deskowaniem podsufitki i tynkiem na trzcinie (do rozbiórki – trzcina) |
| 1,25mm | sufit podwieszany |
| 0,1mm | farba dyspersyjno-krzemianowa |

| C | |
|---|---|
| 0,1mm | farba dyspersyjno-krzemianowa |
| 0,5cm | gładź tynkarska cem. – wap. |
| 1,5cm | tynk cem. – wap. |
| | istn. ściana budynku |
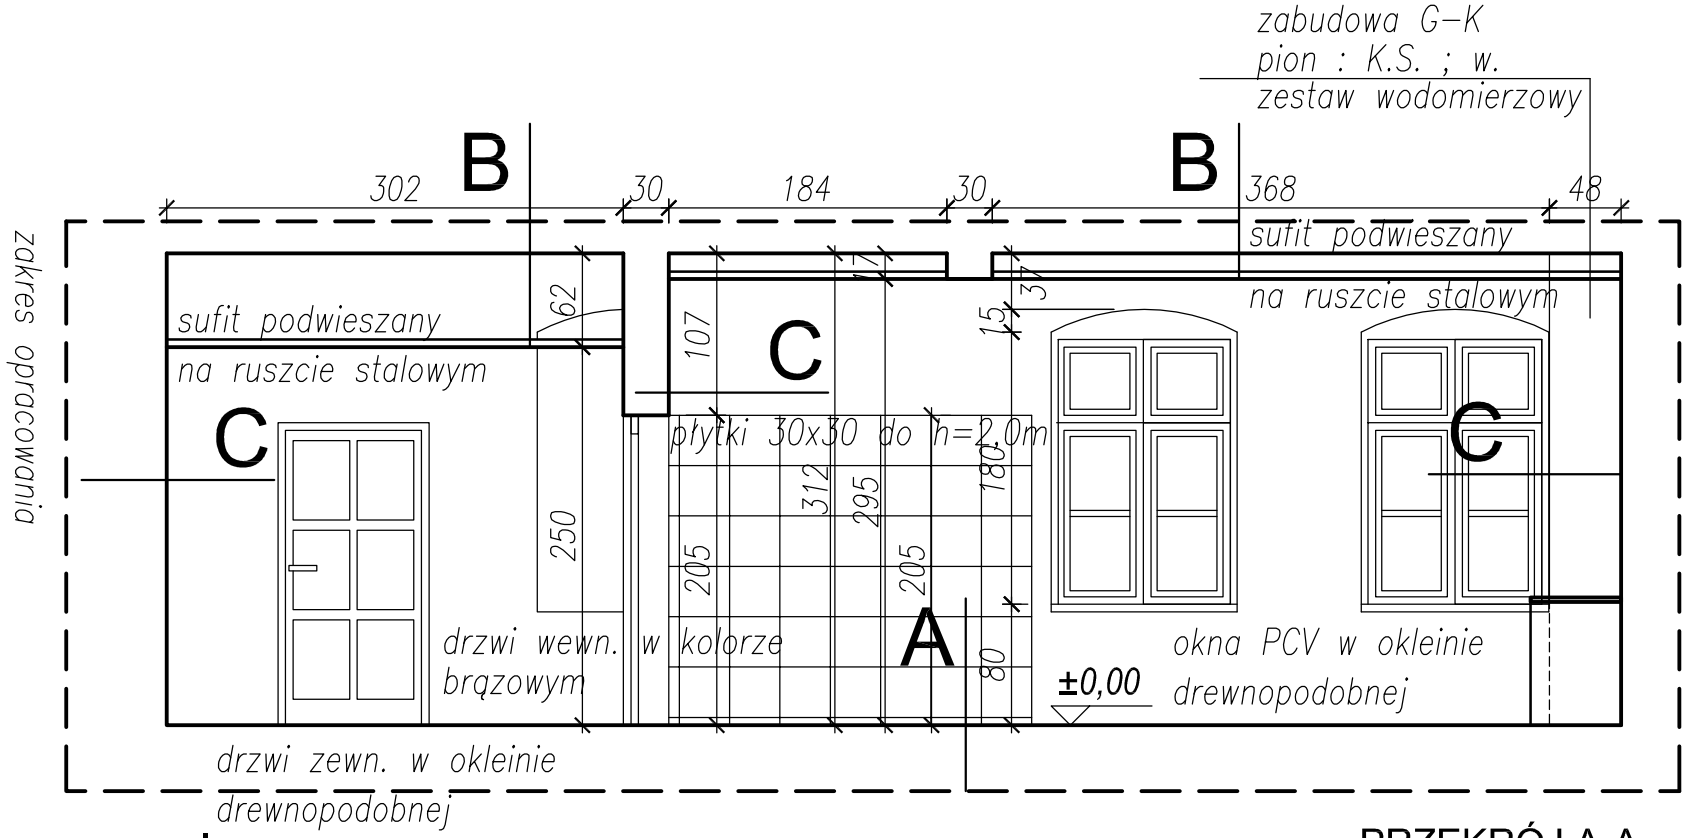
| Zespół projektowy : | Imię i nazwisko : | Nr upr. : | Podpis : |
|---|---|---|---|
| Projektował : mgr inż. arch. Janusz Terpiłowski (upr. w specj. architektonicznej bez ograniczeń) | | 41/08/DOIA | |
| Opracował : mgr inż. arch. Janusz Terpiłowski (upr. w specj. architektonicznej bez ograniczeń) | | 41/08/DOIA | |

AWT architektura wnętrza terpiłowscy
e-mail.: aw-t@o2.pl
kom.693-817-599
NIP 692-225-90-11
REGON 020348911
ArCADia-IntelliCAD Professional 2008 PL
Nr lic.: H6Q1-LDDL-I14E-1NOS ID # 1333811

Inwestor :
Urząd Miasta i Gminy
Chocianów
ul.Ratuszowa 10
59-140 Chocianów

Obiekt :
Budynek świetlicy wiejskiej
w miejscowości Ogrodziska
Gmina Chocianów

| Branża : | Rysunek : | Data : | Stadium : |
|---|---|---|---|
| ARCHITEKTURA | PRZEKRÓJ A-A , B-B<br>ZAPLECZE KUCHENNE I WIATROŁAP | 03.2010 | P.B. |
| Skala : 1:50 | | Rys. nr : 2 | |