


Skala: 1:100		WIDOK ELEWACJI - STROPODACH		Rysunek: REMONT	
Branża: ARCHITEKTURA		Data: 04.2011		Rys. nr: A-6	
Opracował: mgr inż. arch. Janusz Terpiłowski (upr. w specj. architektonicznej bez ograniczeń)		Inwestor: GMINA CHOĆCIANÓW UL. RATUSZOWA 10 59-140 CHOĆCIANÓW		Stadium: P.B.	
Zespół projektowy: Imię i nazwisko: Nr upr.: Podpis:		Objekt: WIEJSKI OŚRODEK KULTURY TRZEBNICE DZ. NR 783 59-140 CHOĆCIANÓW			
A rchitektura		W nętrza		T erpiłowski	
kom.: 0 661-241-180 e-mail: aw-t@o2.pl NIP 692-225-90-11 REGON 020348911		ArCADe-IntelliCAD Professional 2008 PL Nr lic.: ID # 1333811			


LEGENDA:

K1 ... K4 - kominy istniejące do przemurowania

Rs1 ... Rs3 - rury spustowe i rynny istniejące do wymiany

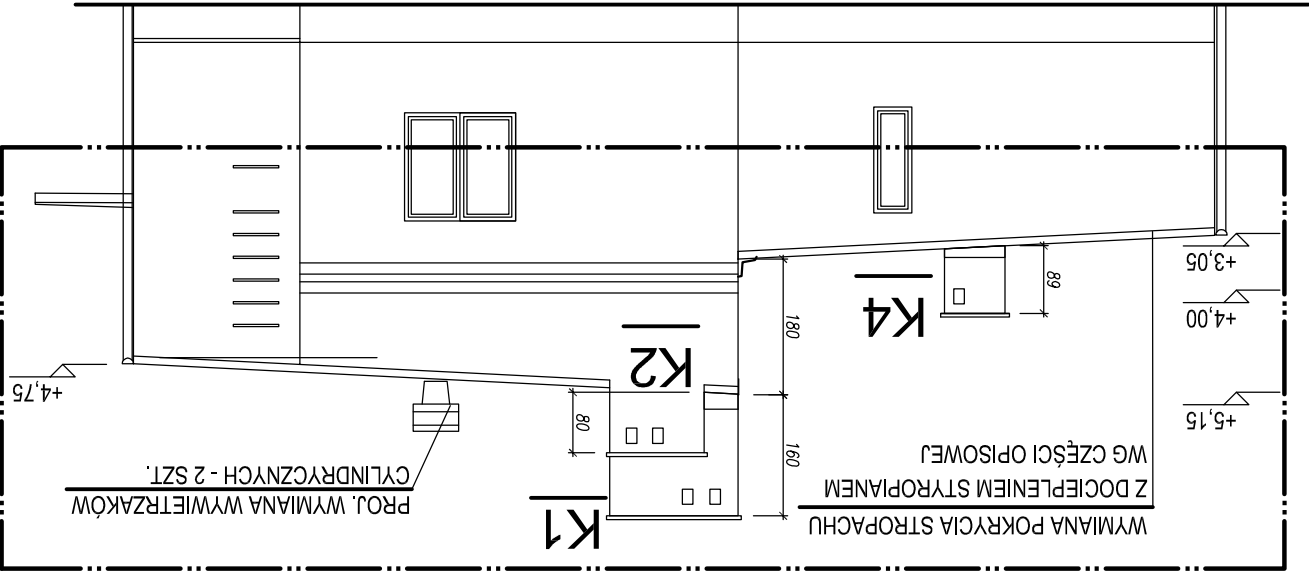

WIDOK STROPODACHU  
OD STRONY ELEWACJI BOCZNEJ  
SKALA 1:100

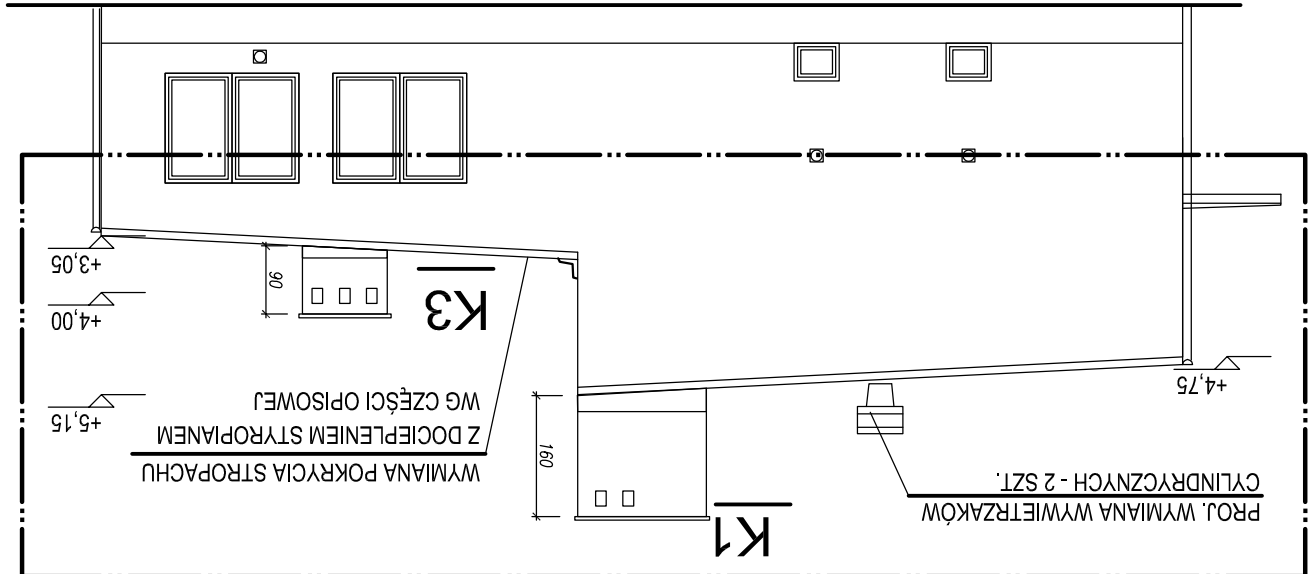

ZAKRES OPRACOWANIA