


WIDOK STROPODACHU
OD STRONY ELEWACJA WEJŚCIOWA
SKALA 1:100

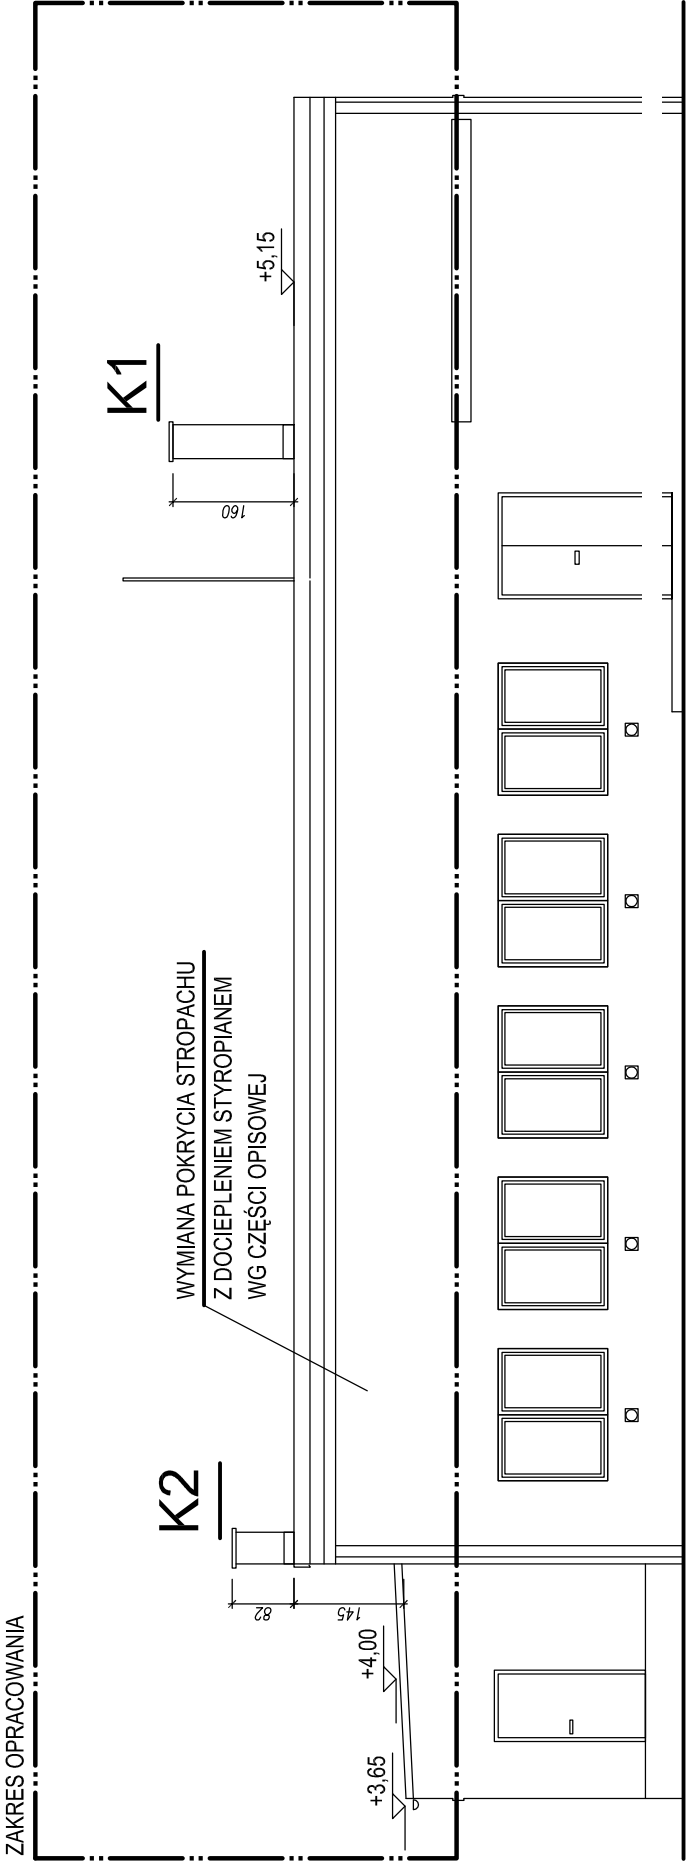

WIDOK STROPODACHU
OD STRONY PODWÓRKA SKALA 1:100

LEGENDA:

- K1 ... K4 - kominy istniejące do przemurowania
Rs1 ... Rs3 - rury spustowe i rynny istniejące do wymiany

Zespół projektowy :	Imię i nazwisko :	Nr upr. :	Podpis :	A rchitektura W nętra T erpiłowsky	kom.: 0 661-241-180 e-mail.: aw-@o2.pl NIP 692-225-90-11 REGON 020348911 ACADA-IniCAD Professional 2008 PL Nr lic.: ID # 1333811
Opracował : mgr inż. arch. Janusz Terpiłowski (upr. w specj. architektonicznej bez ograniczeń)	41/08/DOIA			Investor : GMINA CHOCIANÓW UL. RATUSZOWA 10 59-140 CHOCIANÓW	Obiekt : WIEJSKI OŚRODEK KULTURY TRZEBNICE TRZEBNICE, DZ. NR 783 59-140 CHOCIANÓW
Branża : ARCHITEKTURA	Rysunek : WIDOK ELEWACJI - STROPODACH	Data : 04.2011	Stadium : P.B.		
Skala : 1:100	REMONT	Rys. nr :		A-5	