



2225

szczęść A


1:20

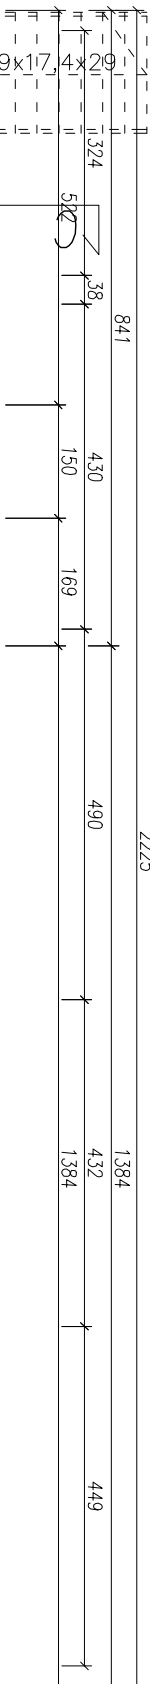

deska 2,5cm
folia paroprzepuszczalna
welna mineralna 15cm
belki drewniane 6,3x17,5
plyta GK

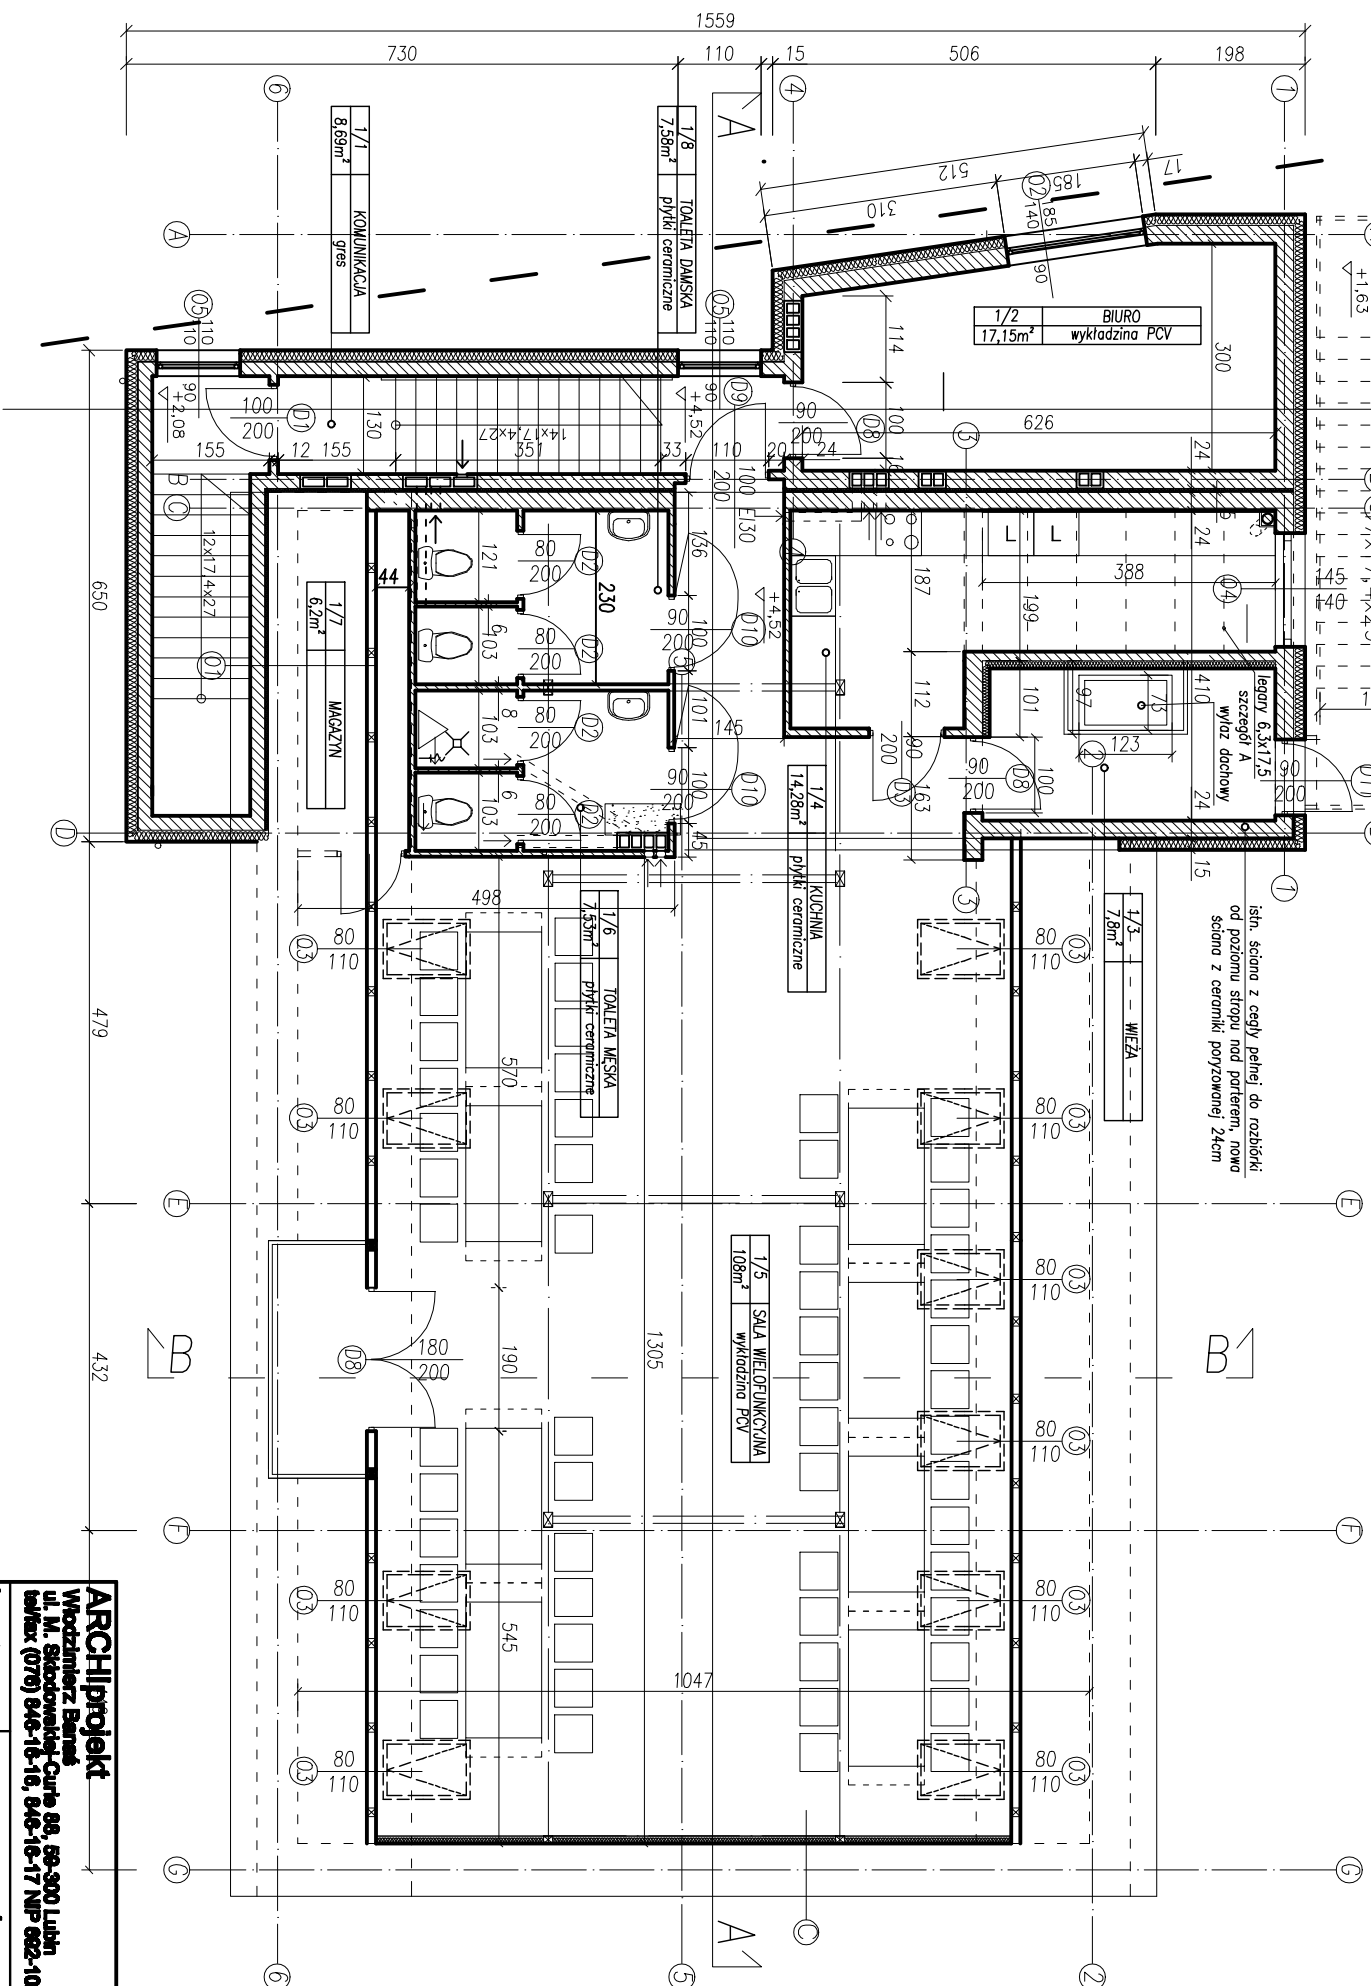

drewno klasy C30

ARCHIPIprojekt Włodzisław Bernard ul. M. Skłodowskiej-Curie 88, 69-300 Lubin telefon (076) 846-16-18, 846-16-17 NIP 682-102-65-87				 2.03 PL Nr ewr.1050551/42287	
Investor:	GAJNA CHOĆCIANÓW, UL. RATUSZOWA 10, 69-140 CHOĆCIANÓW	Nr arch.:	10/10		
Obiekt:	ROZBUDOWA OBIEKTU REMIZY OSP W SZKOLACH DOLNYCH WRAZ Z PRZYŁĄCZAMI	Stadium:	P.B		
Adres:	SZKOŁARY DOLNE DZ. NR 106/2 OBRĘB 10 SZKOŁARY DOLNE	Data:	VIII.2010		
Rysownik:	Ryszard Pięta	Skala:	1:100		
Brandz:	ARCHITEKTURA	Nr upr.:		Zakres uprawnień:	Podpis:
Projektant:	mgr inż. arch. Włodzisław Bernard	164/80/Lw		upr. bud. do projektów, bez ograniczeń i nadzoru w specjln. architekturalnej	Rys. inż.
Asystent projektanta:	Maciej Pięta				
Sprowadzający:	mgr inż. arch. Magdalena Żylińska	76/86/Lw		upr. bud. do projektów, bez ograniczeń i nadzoru w specjln. architekturalnej	
				3	