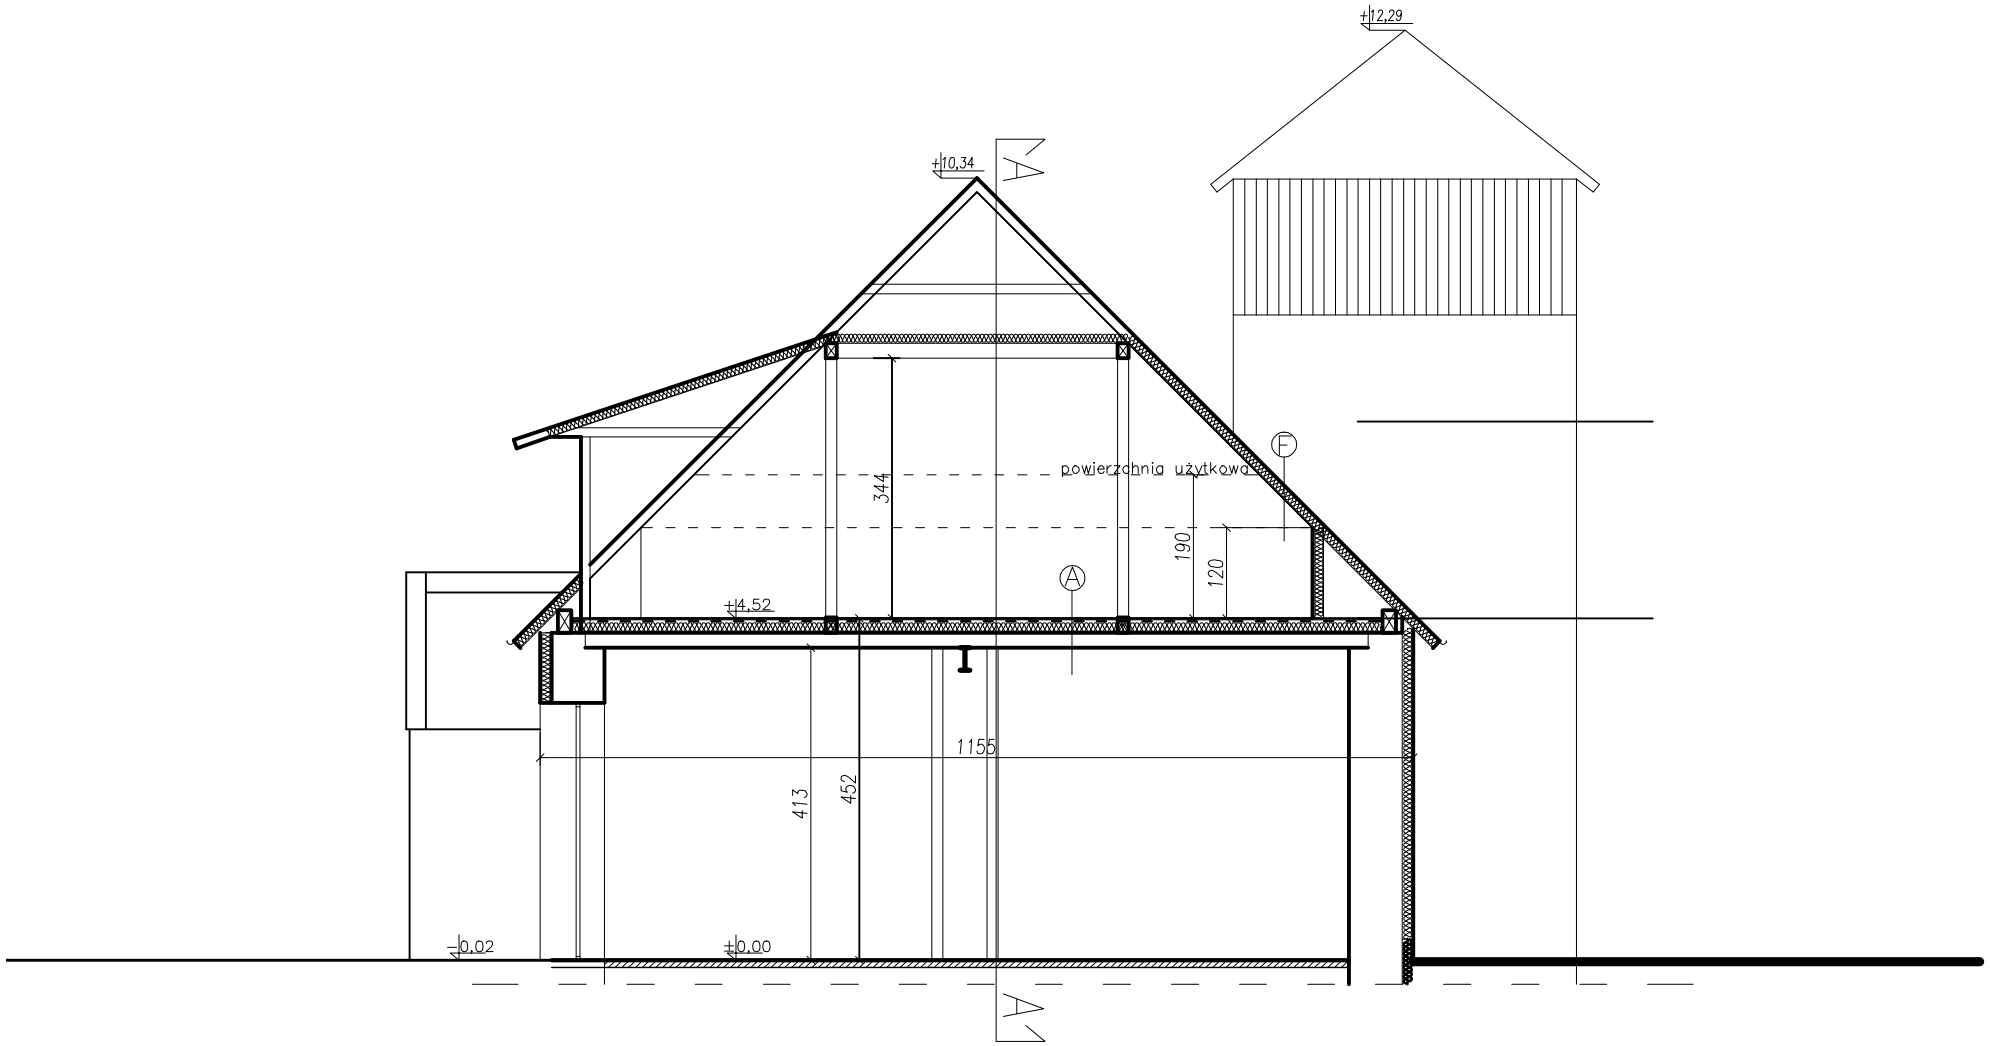

A	
	wykładzina PCV obiektowa GAMRAT–deska 43
1,0cm	płyta OSB
3,2cm	deski
15cm	izolacja termiczna pomiędzy legarami 15kg/m3
6x20cm	legary w rozstawie osiowym co 70cm ułożone na istn. belkach stalowych
	istn. strop

B	
1,0cm	płytka gres techniczny
	klej
8,0cm	warstwa dociskowa
	+siatka przeciwskurczowa
	folia izolacyjna
10,0cm	styropian EPS 100
	folia izolacyjna
10,0cm	podkład betonowy z betonu B–15
10,0cm	istn. podbudowa

C	
	gładz gipsowa
	płyta Gk
	wełna minerlana ROCTON
	stelarz drewniany
	pianka tłumiąca
	istn. ściana

D	
	tynk mozaikowy GRANDECO do 2m, powyżej gładź gipsowa do 4m, powyżej tynk cem–wap
24cm	ceramika poryzowana
5cm	styropian(dylatacja)15kg/m3
42cm	istn. ściana
	tynka cem.–wap.

E	
	tynk polikrzemianowy
15cm	styropian 15kg/m3
24cm	ceramika poryzowana
	tynka cem.–wap.

F	
	istn. blachodachówka
	istn. łata
	istn. folia paroprzepuszczalana
	istn. kontrłata
7x13	istn. krokiew
13cm	pianka poliuretanowa PIR
	folia izolacyjna
	stelaż drewniany
	płytka GK

G	
	płytka ceramiczna
15cm	płyta żelbetowa
15cm	styropian
	tynk cem.–wap.

H	
	tynk polikrzemianowy
15cm	polistyren ekstrudowany
24cm	ceramika poryzowana
	tynk cem.–wap.
	gładz gipsowa

I	
	papa termozgrzewalna z posypką
	papa podkładowa
3,2cm	deski
4x6cm	legary
6,3x17.5cm	belki stropowe
	styropian 15 cm
	folia paroziolacyjna
	płyta GK

J	
	płytka gres techniczny
	klej
	warstwa dociskowa+siatka
	folia
5cm	styropian twardy
15cm	strop żelbetowy
	tynk cem–wap

K	
	tynk polikrzemianowy
15cm	styropian 15kg/m3
19cm	bloczek silka
	tynka cem.–wap.

ARCHIprojekt
Włodzimierz Banaś
ul. M. Skłodowskiej-Curie 88, 59-300 Lubin
tel/fax (076) 846-16-16, 846-16-17 NIP 692-102-55-87

Archi LECH.PC 2.03 PL Nr ser.03055743287

Inwestor:	**GMINA CHOCIANÓW, UL. RATUSZOWA 10, 59-140 CHOCIANÓW**			**Nr arch.:**	**10/10**
Obiekt:	**ROZBUDOWA OBIEKTU REMIZY OSP W SZKLARACH DOLNYCH WRAZ Z PRZYŁĄCZAMI**			**Stadium:**	**P.B**
Adres:	**SZKLARY DOLNE DZ. NR 106/2 OBRĘB 10 SZKLARY DOLNE**			**Data:**	**VIII.2010**
Rysunek:	**Przekrój B-B**			**Skala:**	**1:100**
Branża:	**ARCHITEKTURA**	**Nr upr.:**	**Zakres uprawnień:**	**Podpis:**	**Rys. nr:**
Projektant:	**mgr inż. arch. Włodzimierz Banaś**	**164/90/Lw**	**upr. bud. do projektow. bez ograniczeń i nadzoru w specjaln. architektonicznej**		
Asystent projektanta:	**Marcin Piróg**				**6**
Sprawdzający:	**mgr inż. arch. Magdalena Żylińska**	**75/85/Lw**	**upr. bud. do projektow. bez ograniczeń i nadzoru w specjaln. architektonicznej**		