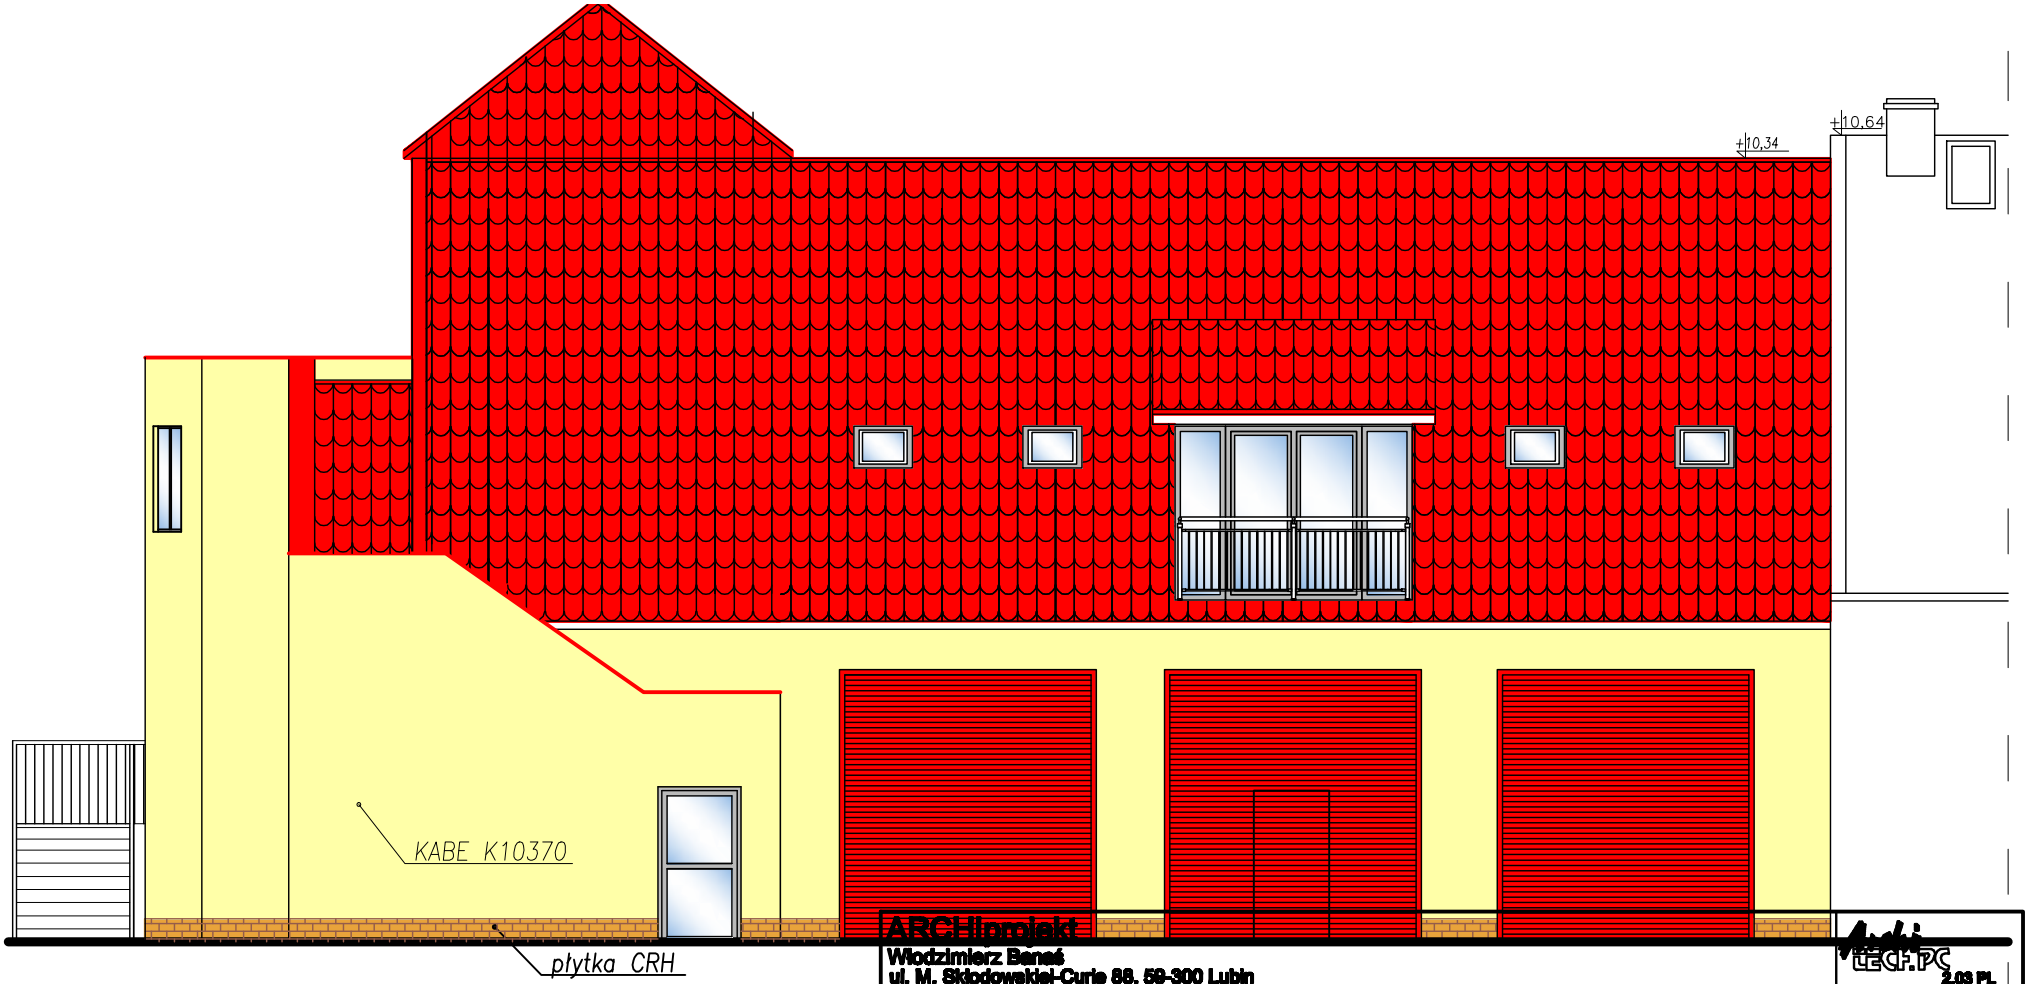

ARCHIprojekt
Włodzimierz Banaś
ul. M. Skłodowskiej-Curie 88, 59-300 Lubin
tel/fax (076) 846-16-16, 846-16-17 NIP 692-102-55-87

ARCHI TECH.PC 2.03 PL Nr ser.03055743287

Inwestor:	GMINA CHOCIANÓW, UL. RATUSZOWA 10, 59-140 CHOCIANÓW			Nr arch.:	10/10
Obiekt:	ROZBUDOWA OBIEKTU REMIZY OSP W SZKLARACH DOLNYCH WRAZ Z PRZYŁĄCZAMI			Stadium:	P.B
Adres:	SZKLARY DOLNE DZ. NR 106/2 OBRĘB 10 SZKLARY DOLNE			Data:	VIII.2010
Rysunek:	Elewacja wschodnia			Skala:	1:100
Branża:	ARCHITEKTURA	Nr upr.:	Zakres uprawnień:	Podpis:	Rys. nr:
Projektant:	mgr inż. arch. Włodzimierz Banaś	164/90/Lw	upr. bud. do projektow. bez ograniczań i nadzoru w specjaln. architektonicznej		8
Asystent projektanta:	Marcin Piróg				
Sprawdzający:	mgr inż. arch. Magdalena Żyłińska	75/85/Lw	upr. bud. do projektow. bez ograniczań i nadzoru w specjaln. architektonicznej		