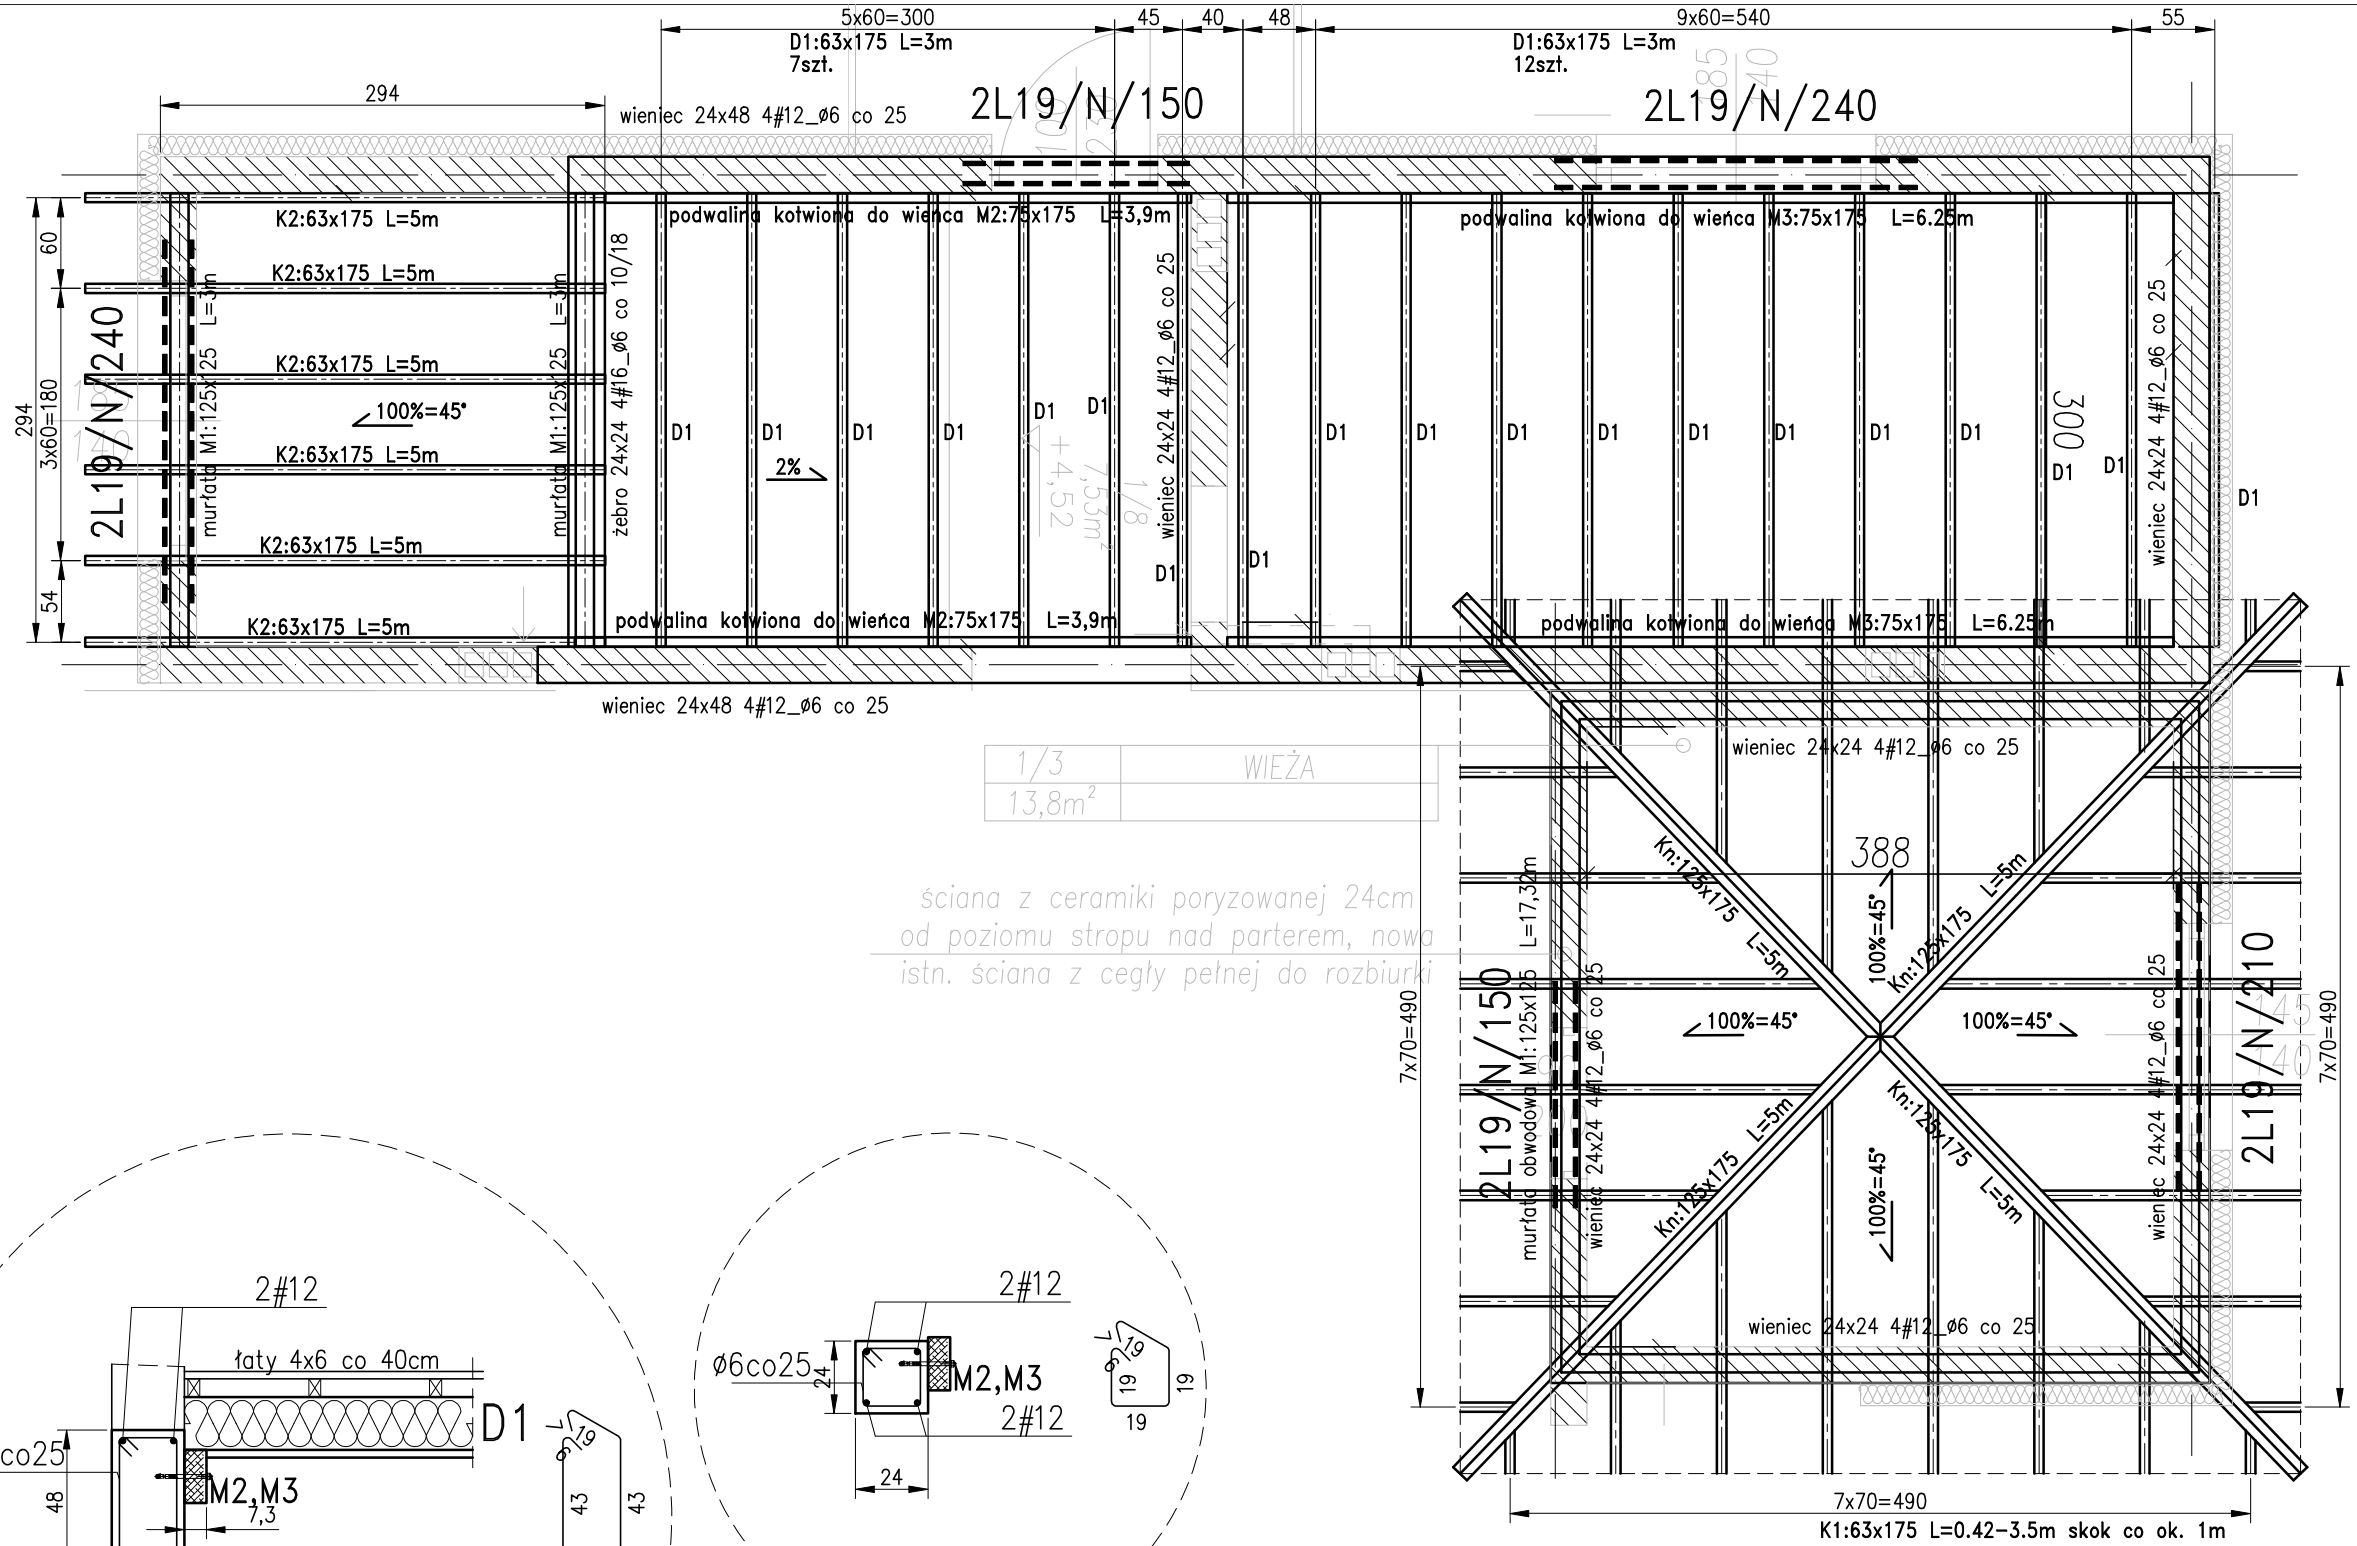

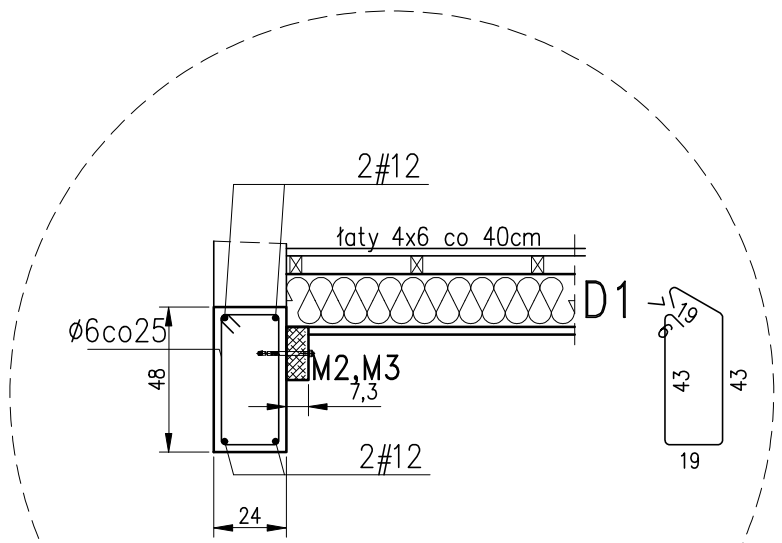

kotwa Koelner R-HPT 12/150
co 60cm , mocowanie pod belkami D1
do wienca podwalin M2 i M3 ze spadkiem 2%

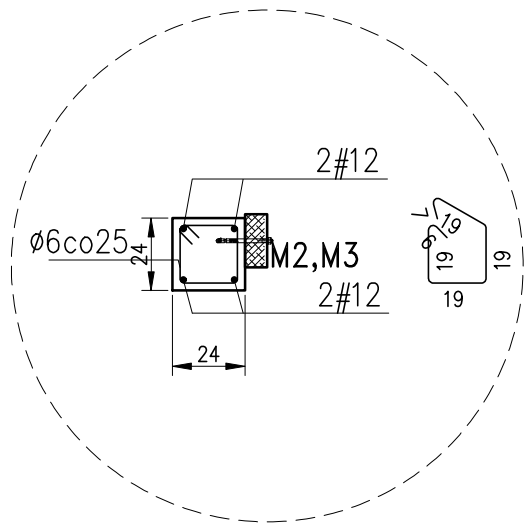

NADPROŻA W ŚCIANACH NOWOPROJEKTOWANYCH

2L19/N

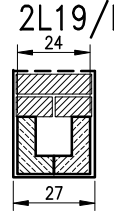

ARCHIprojekt Włodzimierz Banaś ul. M. Skłodowskiej-Curie 88, 59-300 Lubin tel/fax (076) 846-16-16, 846-16-17 NIP 692-102-55-87				ArchiTECH.PC 2.03 PL Nr ser.03055743287	
Inwestor:	GMINA CHOCIANÓW, UL. RATUSZOWA 10, 59-140 CHOCIANÓW			Nr arch.:	10/10
Obiekt:	ROZBUDOWA OBIEKTU REMIZY OSP W SZKLARACH DOLNYCH WRAZ Z PRZYŁĄCZAMI			Stadium:	P.B.-W.
Adres:	SZKLARY DOLNE DZ. NR 106/2 OBRĘB 10 SZKLARY DOLNE			Data:	VIII.2010
Rysunek:	WIEŹBA I NADPROŻA PIĘTRA			Skala:	1:50/25
Branża:	KONSTRUKCJA	Nr upr.:	Zakres uprawnień:	Podpis:	Rys. nr:
Projektant:	mgr inż. Marcin Sikora	7/DOŚ/03	upr. bud. do projektow. bez ograniczeń w specj. konstrukcyjno-budowlanej		
					K3