


E2

E4

E3

E1

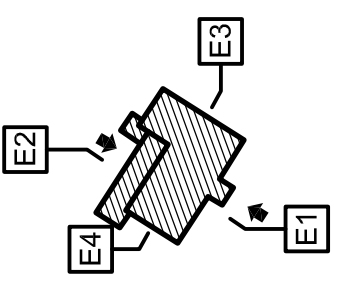

UWAGI :

KOLORYSTYKA ELEWACJI WG WZORNIKA KOLORÓW FIRMY BAUMIT PRZED OSTATECZNYM NAŁOŻENIEM KOLORU NALEŻY WYKONAĆ PRÓBY KOLORYSTYCZNE

ZMIANĘ RODZAJU FARB WG INNYCH PRODUCENTÓW I WZORNIKÓW NALEŻY KAŻDORAZOWO SKONSULTOWAĆ Z PROJEKTANTEM


KOLORYSTYKA ELEWACJI :

NR1 - BAUMIT TOUCH 3161

NR2 - BAUMIT TOUCH 3163

NR3 - BAUMIT TRADICION 3109

KOLORYSTYKA BUDYNKU W OPARCIU O TYPOWY WZORNIK BAUMIT.
REMONT ELEWACJI WYKONAĆ W OPARCIU O MATERIAŁY RENOWACYJNE FIRMY BAUMIT.
ELEWACJĘ MALOWAĆ FARBAMI SILIKATOWYMI.
OBRÓBKĘ BLACHARSKIE WYKONAĆ Z BLACHY CYNKOWEJ GR.0,65mm.
RYNNY I RURY SPUSTOWE WYKONAĆ Z Z BLACHY CYNKOWEJ GR.0,70mm.

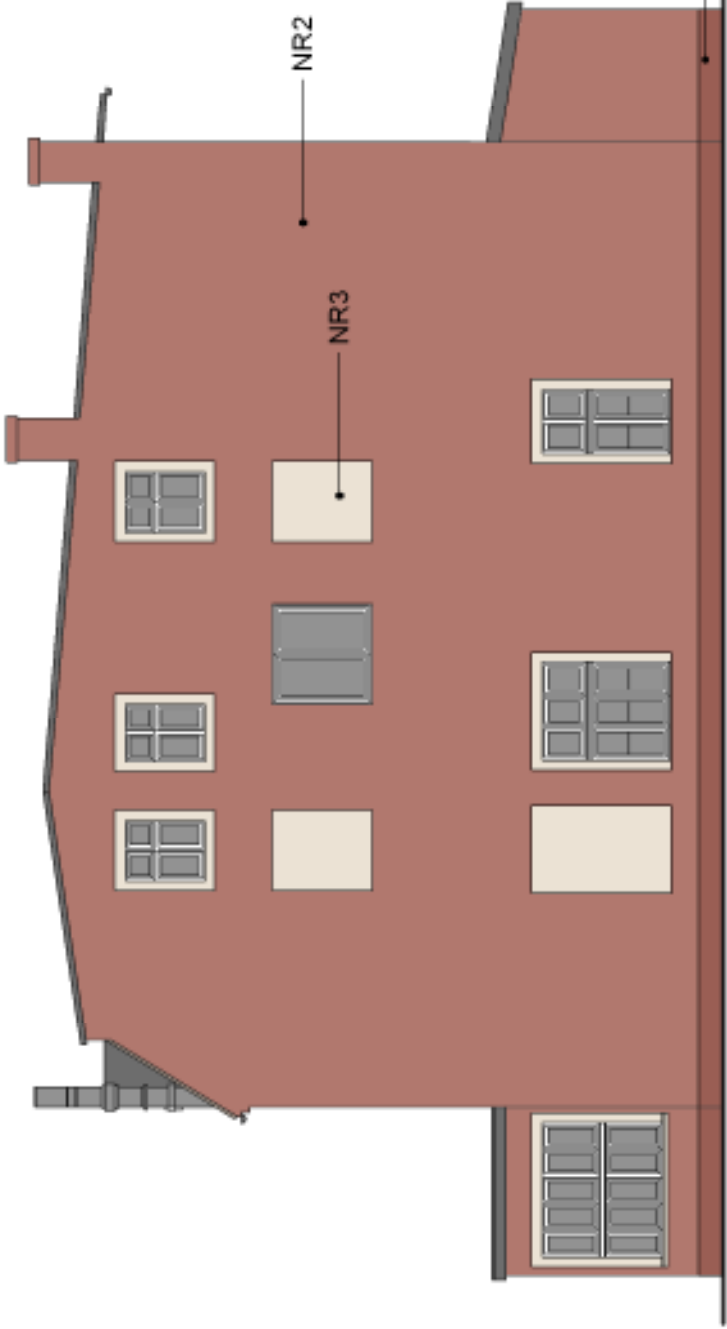

ELEWACJA BOCZNA SKALA 1:100

Zespół projektowy :	Imię i nazwisko :	Nr upr. :	Podpis :	<div><div><div>A</div><div>rchitektura</div></div><div><div>W</div><div>nętrza</div></div><div><div>T</div><div>erpiłowscy</div></div></div>	
Projektował :	mgr inż. arch. Janusz Terpiłowski (upr. w specj. architektonicznej bez ograniczeń)	41/08/DOIA		<div><div><div>kom.: 0 661-241-180</div><div>e-mail: aw-@o2.pl</div><div>NIP 692-225-90-11</div><div>REGON 020348911</div></div><div>ARCADE-IN-ITCAD professional 2008 PL</div><div>Nr lic.: ID # 1333811</div></div>	
Skala :					
Branża :	ARCHITEKTURA			Obiekt :	
Skala :				Budynek Mieszkalny Wielorodzinny ul. II Armii Wojska Polskiego 46 59-140 Chodanów dz. nr 162/1 obr.2 m.Chodanów	
Rysunek : ELEWACJA BOCZNA KOLORYSTYKA		Data :		Stadium :	
		1:100		P.B.	
		Rys. nr :		A-10	