


E2

E4

E3

E1

ORIENTACJA

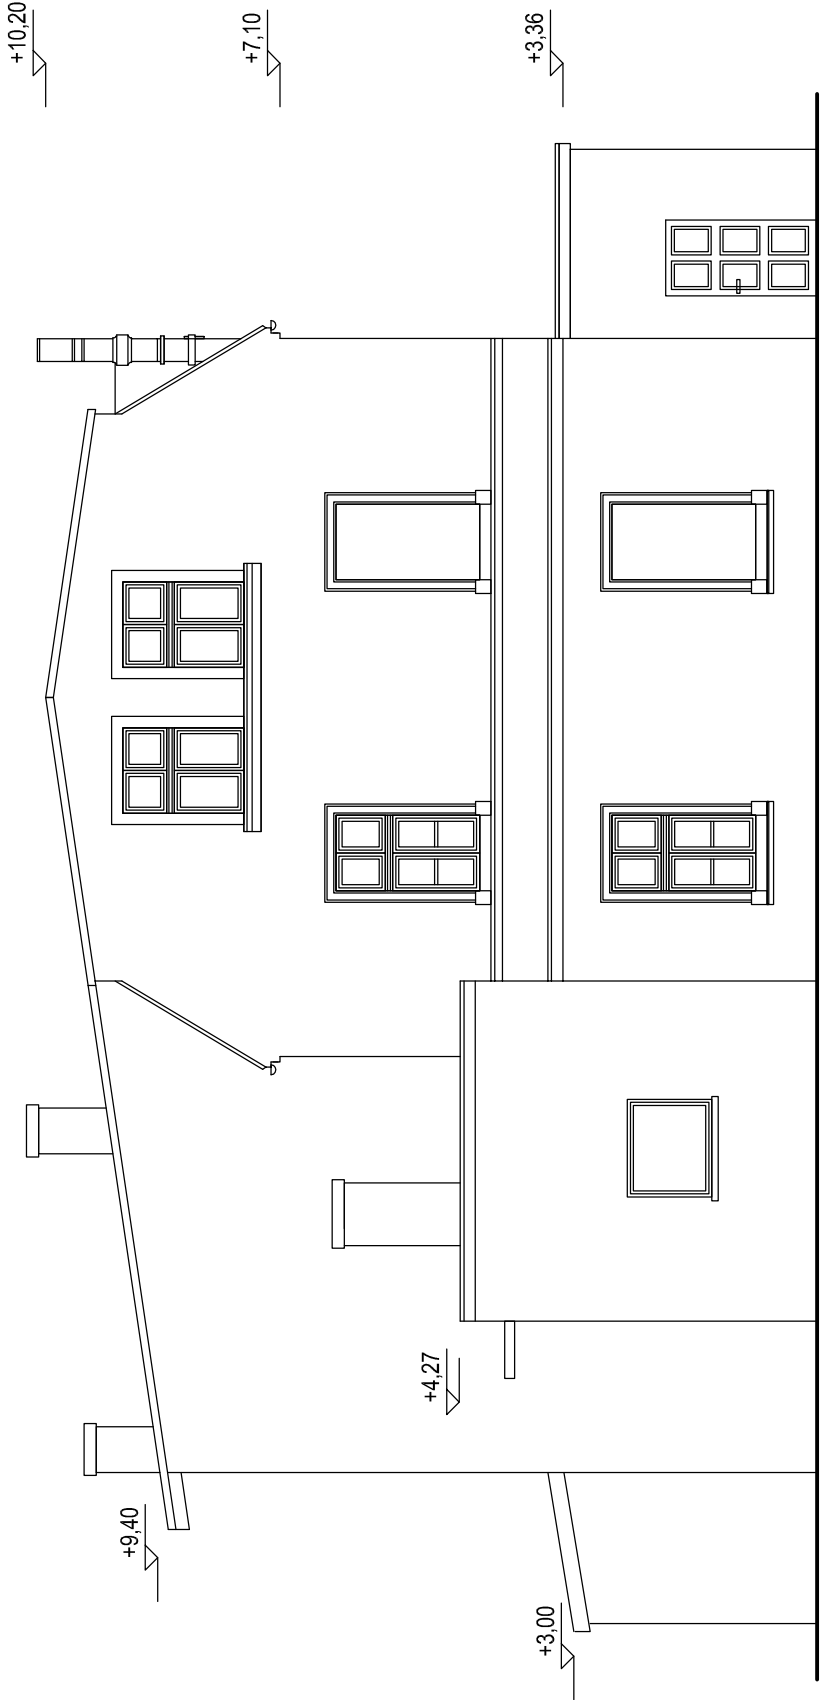

E4

ELEWACJA BOCZNA
SKALA 1:100

Zespół projektowy :		Imię i nazwisko :		Nr upr. :		Podpis :		<div><div><div><div>A</div><div>W</div><div>T</div></div><div><div>architektura</div><div>wnętrza</div><div>terpłowscy</div></div></div><div><div><div><div>kom.: 0 661-241-180</div><div>e-mail: aw-4@o2.pl</div><div>NIP 692-225-90-11</div><div>REGON 020348911</div></div><div><div>AKCJA-IniCAD Professional 2008 PL</div><div>Nr lic.: ID # 1333811</div></div></div><div><div>Obiekt:</div><div>Budynki Mieszkalne Wielorodzinne</div><div>ul. II Armii Wojska Polskiego 46</div><div>59-140 Chodanów</div><div>dz. nr 182/1 obr.2 m.Chodanów</div></div></div></div>	
Opracował :		mgr inż. arch. Janusz Terpiłowski (upr. w specj. architektonicznej bez ograniczeń)		41/08/DOIA				<div><div>Investor:</div><div>Miejski Zakład Gospodarki Komunalnej i Mieszkaniowej w Chodanowie</div><div>ul. Głogowska 14</div><div>59-140 Chodanów</div></div>	
Branża :		Rysunek :				Data :		Stadium :	
ARCHITEKTURA		INWENTARYZACJA				11.2010		INWENT.	
Skala :		1:100		ELEWACJA BOCZNA		Rys. nr :		A-5	