


E2

E4

E3

E1

ORIENTACJA

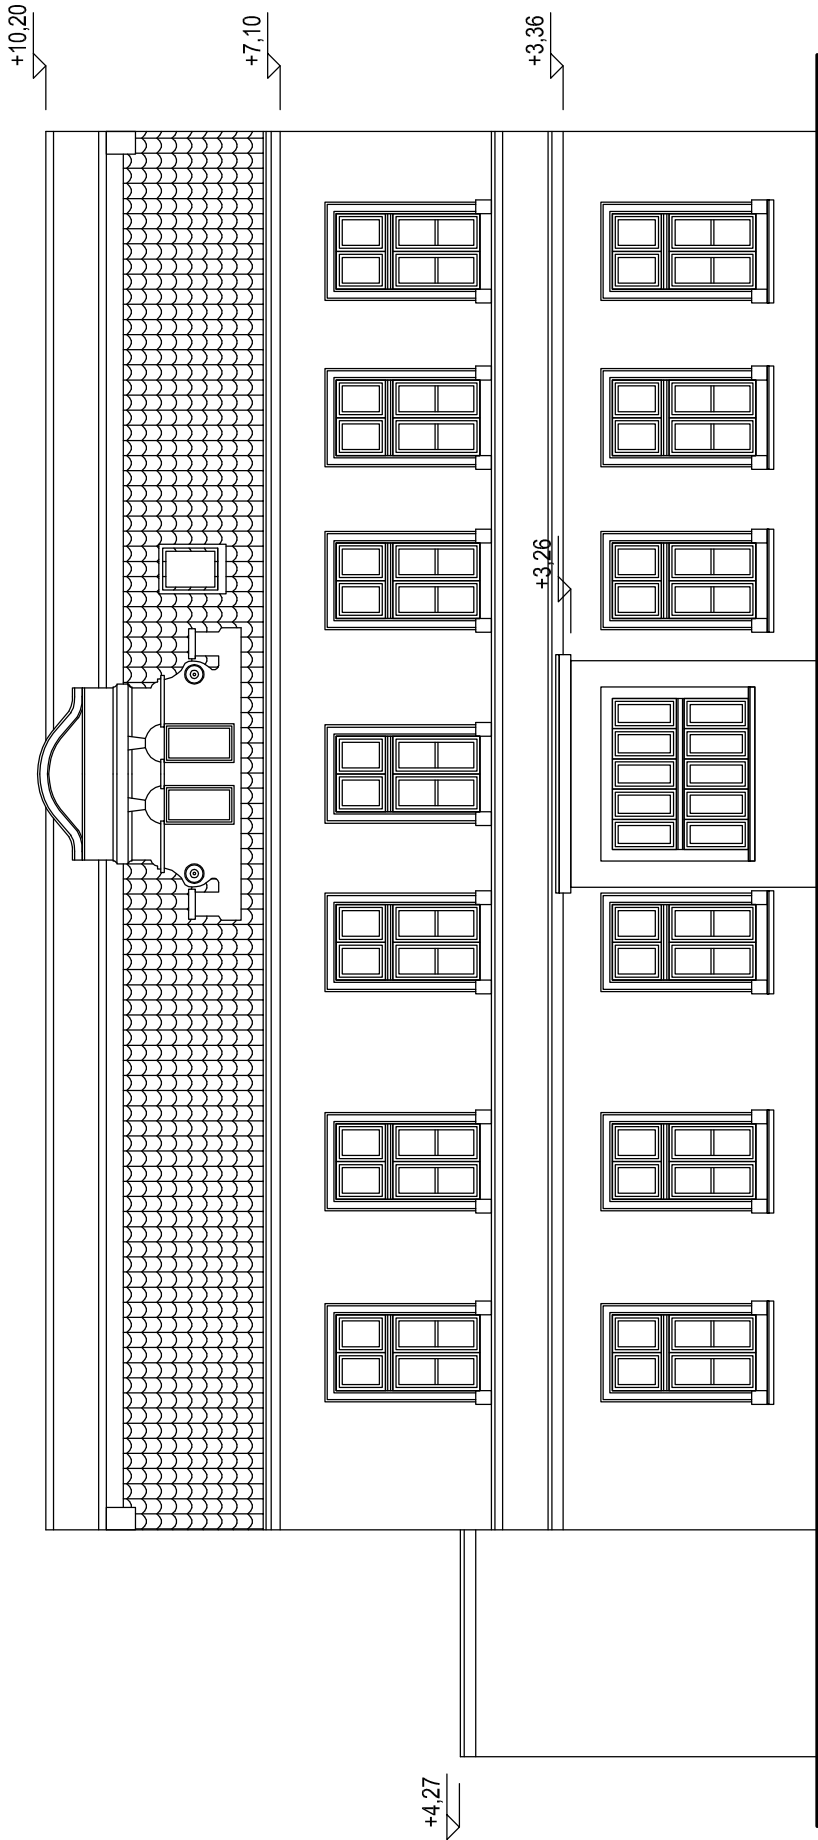

E1

ELEWACJA FRONTOWA
SKALA 1:100

Zespół projektowy :		Imię i nazwisko :		Nr upr. :	Podpis :	<div><div><div>A</div><div>rchitektura</div></div><div><div>W</div><div>nętrza</div></div><div><div>T</div><div>erpiłowscy</div></div></div>	kom.: 0 661-241-180 e-mail: a2@terpilowski.pl NIP 692-275-004-11 REGON 020348911 ARCADiE-InCAD Professional 2008 PL Nrlc: ID # 133811		
Opracował :		mgr inż. arch. Janusz Terpiłowski (upr. w specj. architektonicznej bez ograniczeń)		41/08/DOIA			Obiekt : Budynek Mieszkalny Wielorodzinny ul. II Armii Wojska Polskiego 46 59-140 Chodanów dz. nr 182/1 obr.2 m.Chodanów		
							Investor : Gmina Chodanów ul. Ratuszowa 10 59-140 Chodanów		
Branża : ARCHITEKTURA		Rysunek : INWENTARYZACJA					Data : 11.2010		Stadium : INWENT.
Skala : 1:100		ELEWACJA FRONTOWA					Rys. nr : A-2		