


ORIENTACJA

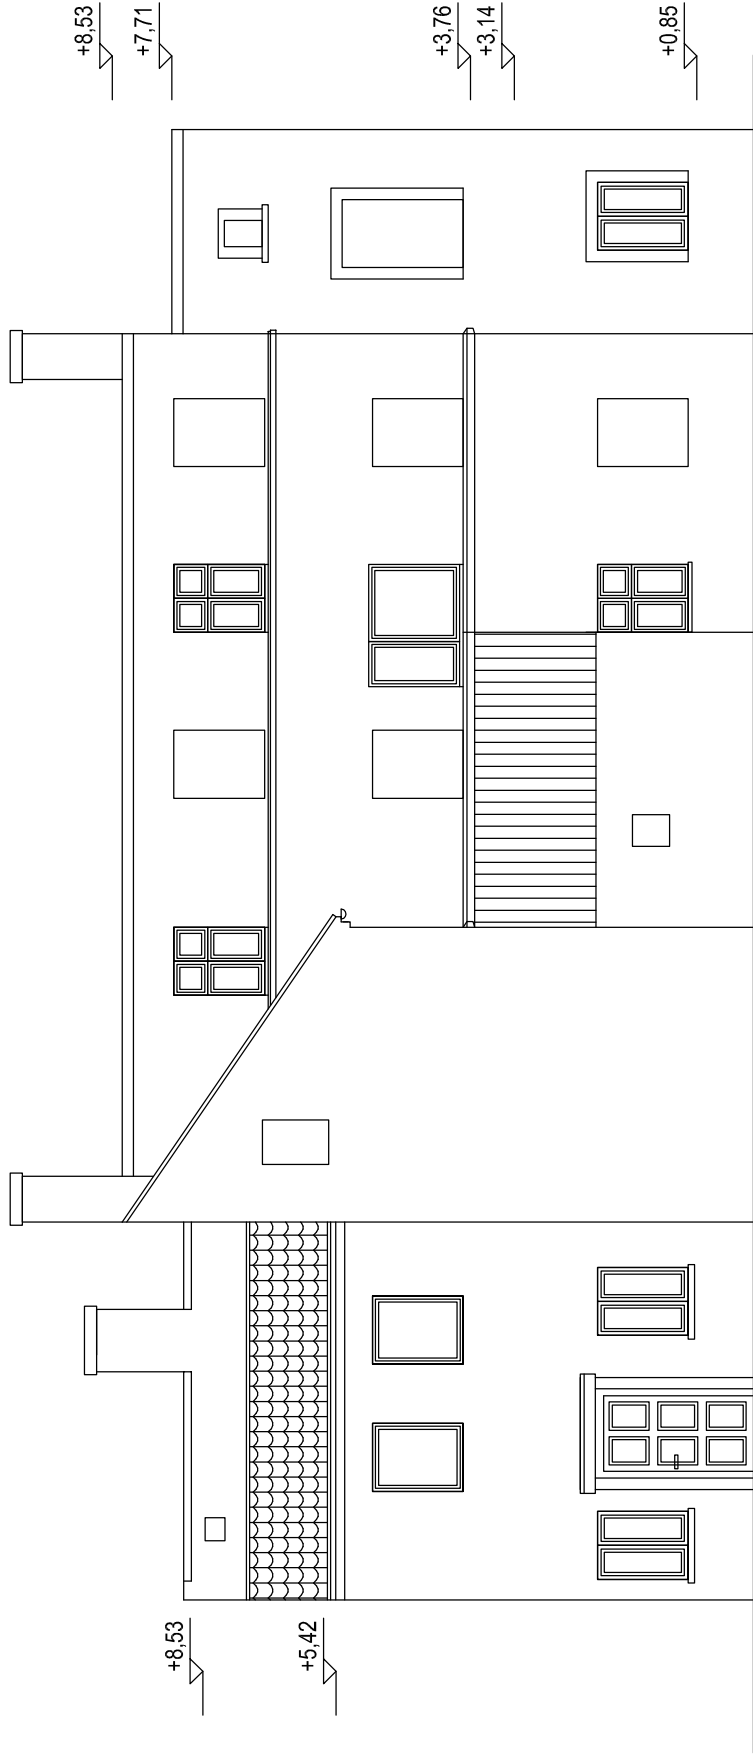

ELEWACJA TYLNA
SKALA 1:100



Zespół projektowy :		Inteligencja :		Nr upr. :		Podpis :	
Opracował : mgr inż. arch. Janusz Terpiłowski (upr. w spec. architektonicznej bez ograniczeń)		41/08/DOIA					
Branża : ARCHITEKTURA		Rysunek : INWENTARYZACJA ELEWACJA TYLNA					
Skala : 1:100		Data : 11.2010 Rys. nr : A-3					