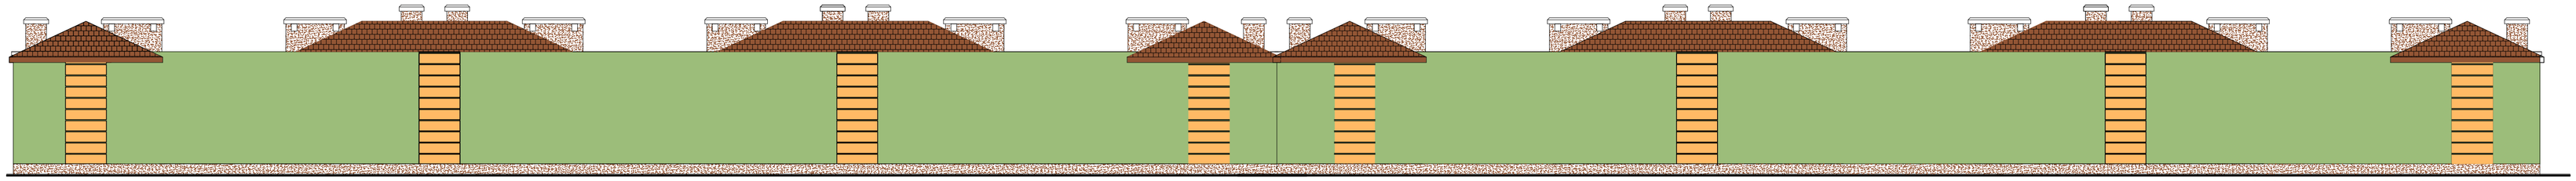

SEGMENTY CZTEROMIESZKANIOWE

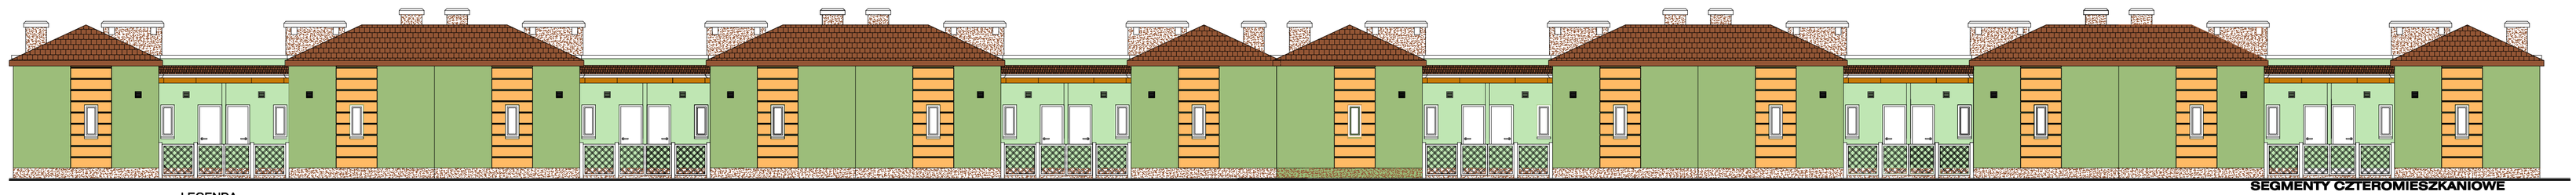

SEGMENTY CZTEROMIESZKANIOWE

LEGENDA

K1		BOLIX 32C
K2		BOLIX 34E
K3		BOLIX 06A
K4		Tynk mozaikowy SIME M05
		Gont bitumiczny kolor brąz

STUDIO PROJEKTOWE ARCHITEKTURY mgr inż. architekt Katarzyna Wojciechowska		nazwa obiektu	BUDYNKI SOCJALNE
inwestor	Gmina Chocianów 59-140 Chocianów, ul. Ratuszowa 10	adres	59-140 Chocianów dz nr 276/6
tytuł	Elewacja frontowa i tylna - kolor		
projektant	mgr inż.arch. Katarzyna Wojciechowska	podpis	
nr uprawnień	40/90/LW	specjalność projektanta	architektoniczna
opracował	Joanna Dębowy		mgr inż.
data	kwiecień 2012	skala	1:100
		studium/branża	PB
		numer rys.	A-5