

MAPA DO CELÓW PROJEKTOWYCH

w skali 1 : 500


Urząd współrzędnych „1965”  
Urząd wysokości Kronszadt  
Nr KERG.: 42-2/12

Data opracowania mapy 28 marca 20  
Kierownik roboty : mgr Małgorzata

mgr Małgorzata Cirk  
geodeta uprawniony  
Świad. Nr 4449  
59 - 300 Łódź, ul. Szybów


INFORMACJE PODATKOWE

1. Zakres pomiaru
2. Punkty osnowy geodezyjnej podległej ochronie art. 48, ust. 1 pkt 3 Prawa Geodezyjnego i Kartograficznego
3. Mapa zawiera granice działek oraz granice klaso użytków zgodne z operatem ewidencyjnym i budyn
4. nie wyklucza się istnienia sieci, o których brak informacji branżowych
5. Mapa została wykonana bez ustalenia obciążen słupów gruntowych ujęwionych w księgach wiecz
6. Uzupełniono o dokumentację projektową m - ZUD - BRAK

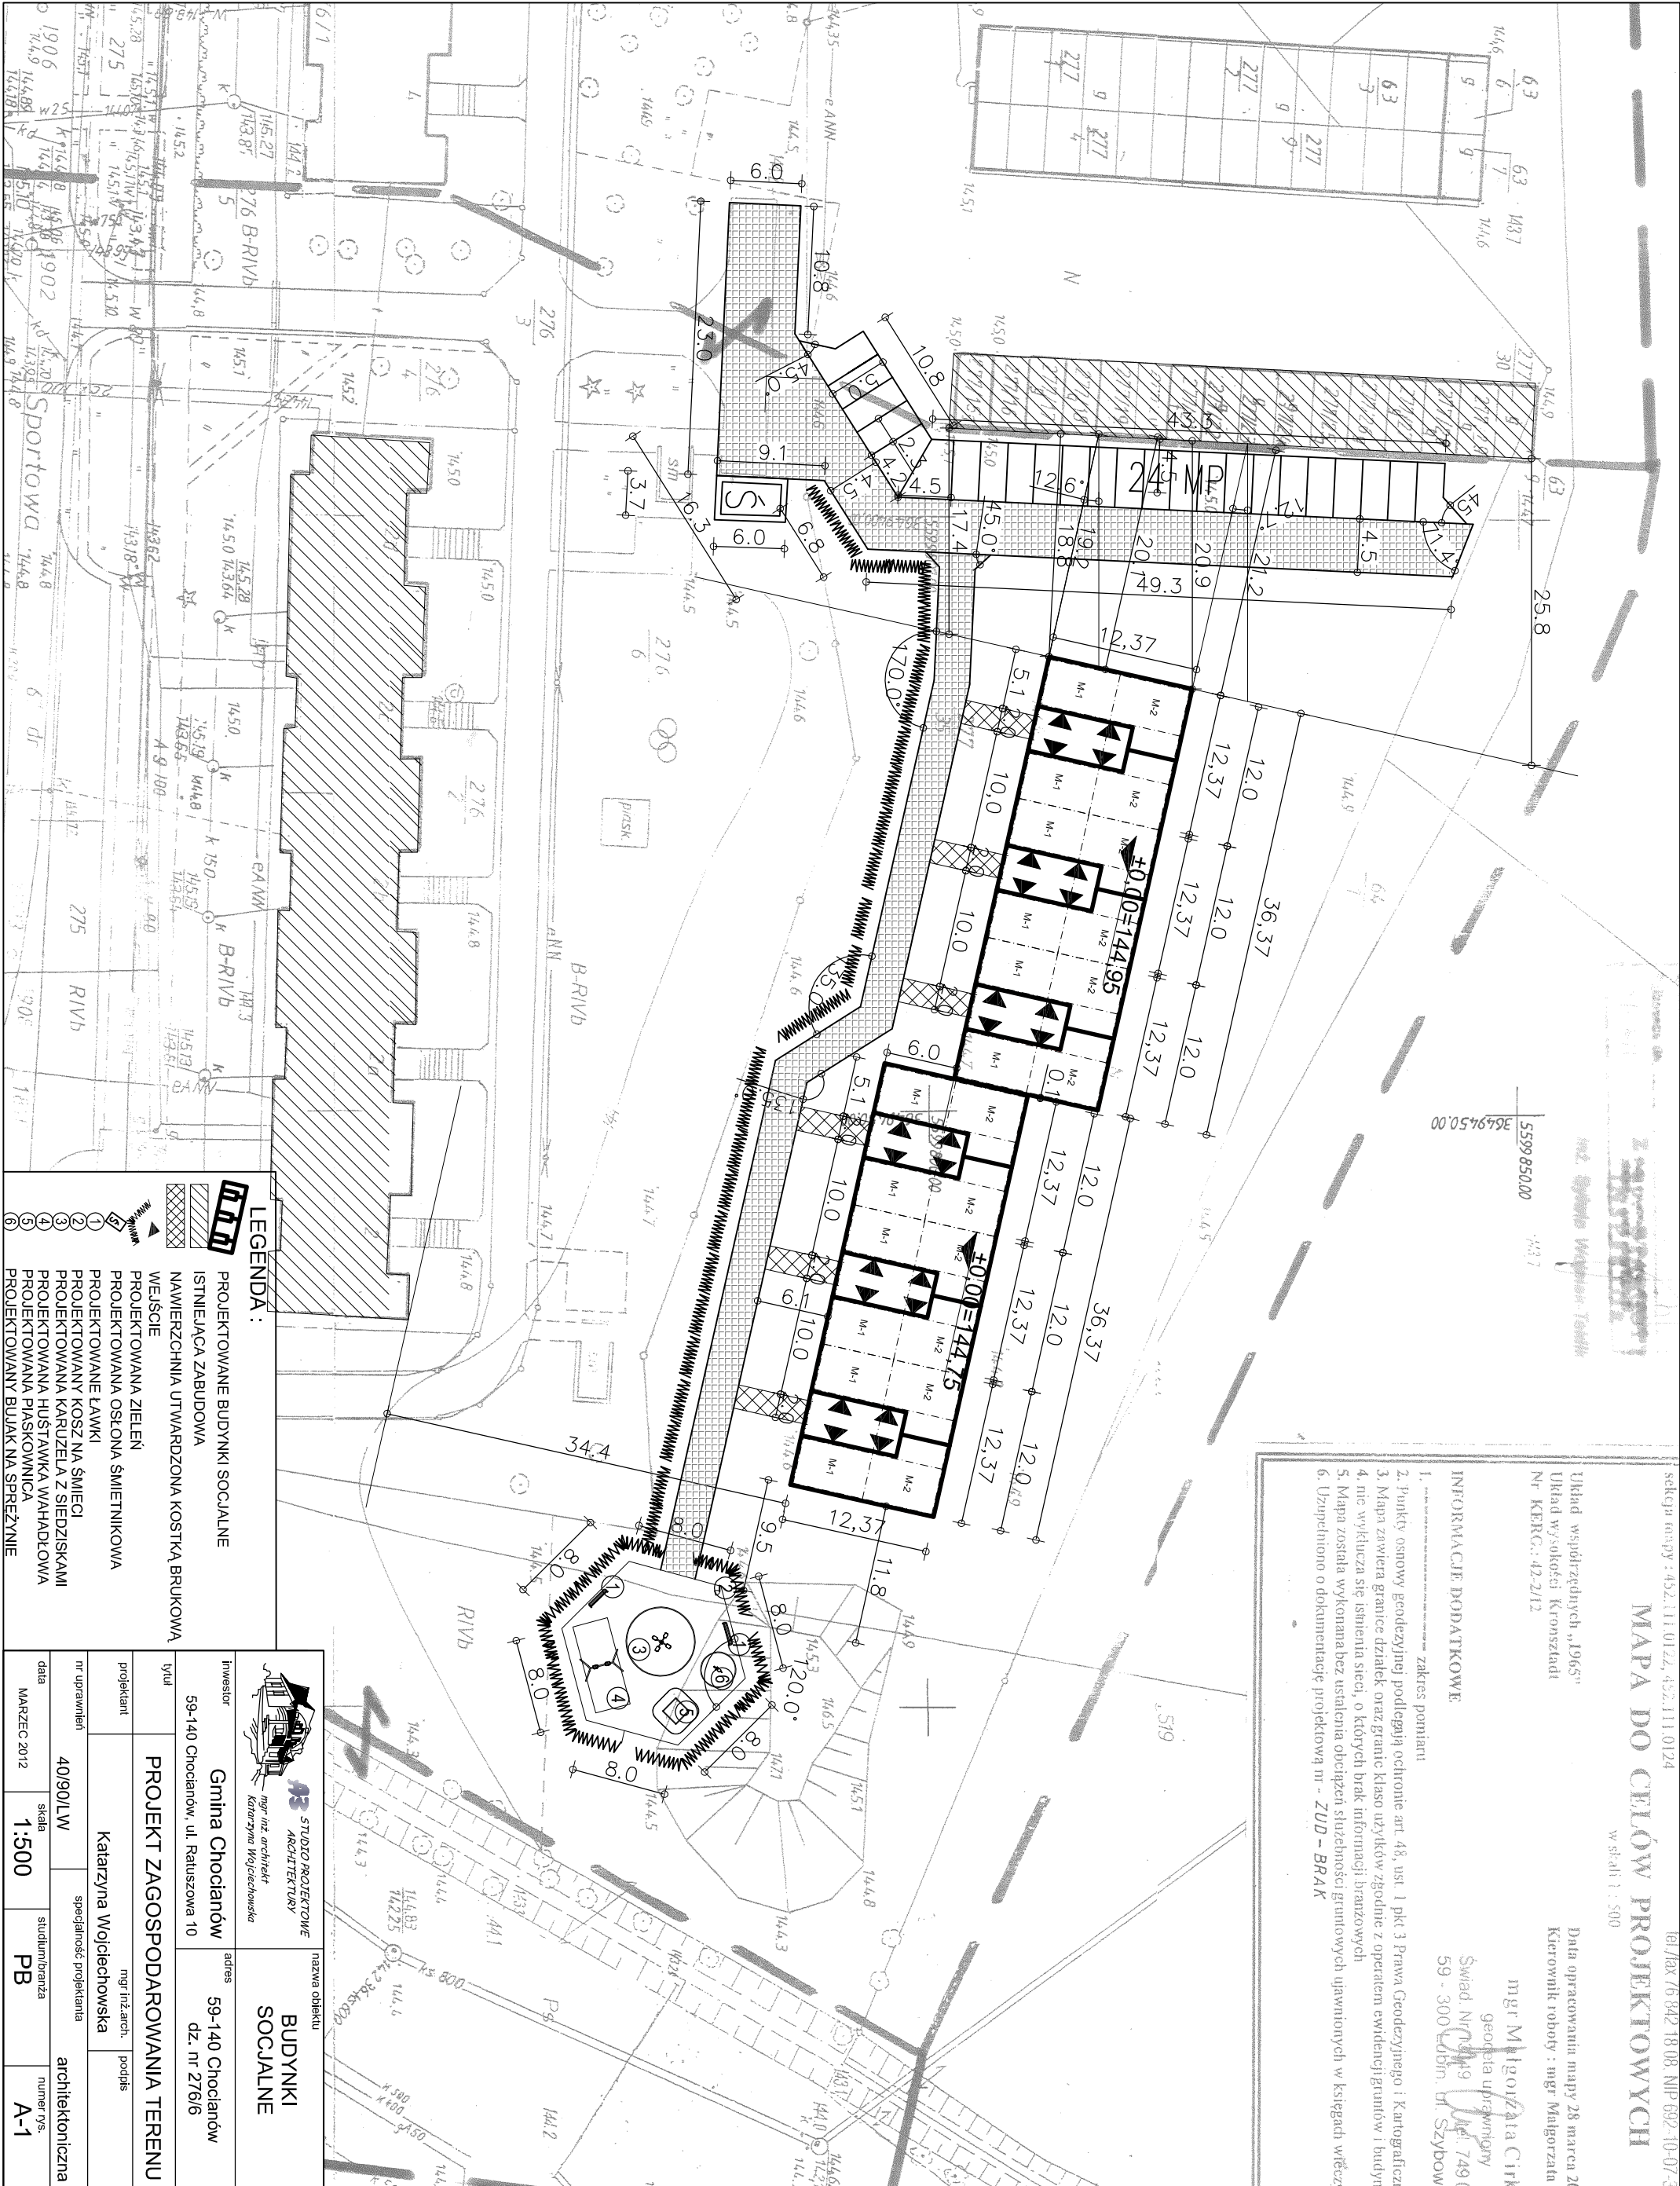

**LEGENDA :**

- PROJEKTOWANE BUDYNKI SOCJALNE
- ISTNIEJĄCA ZABUDOWA
- NAMIERZCHNIA UTWARDZONA KOSTKĄ BRUKOWA
- WEJŚCIE
- PROJEKTOWANA ZIELEN
- PROJEKTOWANA OSŁONA ŚMIETNIKOWA
- PROJEKTOWANE ŁAWKI
- PROJEKTOWANE KOSZ NA ŚMIECI
- PROJEKTOWANA KARIDELA Z SIEDZISKAMI
- PROJEKTOWANA PIASKOWNICA
- PROJEKTOWANY BUIAK NA SPRĘŻYNIĘ

 <b>STUDIO PROJEKTOWE ARCHITEKTURY</b> <i>mgr inż. architekt Katarzyna Wojciechowska</i>		<b>nazwa obiektu</b> <b>BUDYNKI SOCJALNE</b>	
<b>Investor</b> Gmina Chocianów 59-140 Chocianów, ul. Ratuszowa 10		<b>adres</b> 59-140 Chocianów dz. nr 276/6	
<b>tytuł</b> <b>PROJEKT ZAGOSPODAROWANIA TERENU</b>		<b>mgr inż. arch.</b> Katarzyna Wojciechowska	
<b>projektant</b>		<b>podpis</b>	
<b>nr uprawnień</b> 40/90/LW		<b>specjalność projektanta</b>	
<b>data</b> MARZEC 2012		<b>skala</b> 1:500	
<b>studium/branża</b> PB		<b>architektoniczna</b> numer rys. A-1	