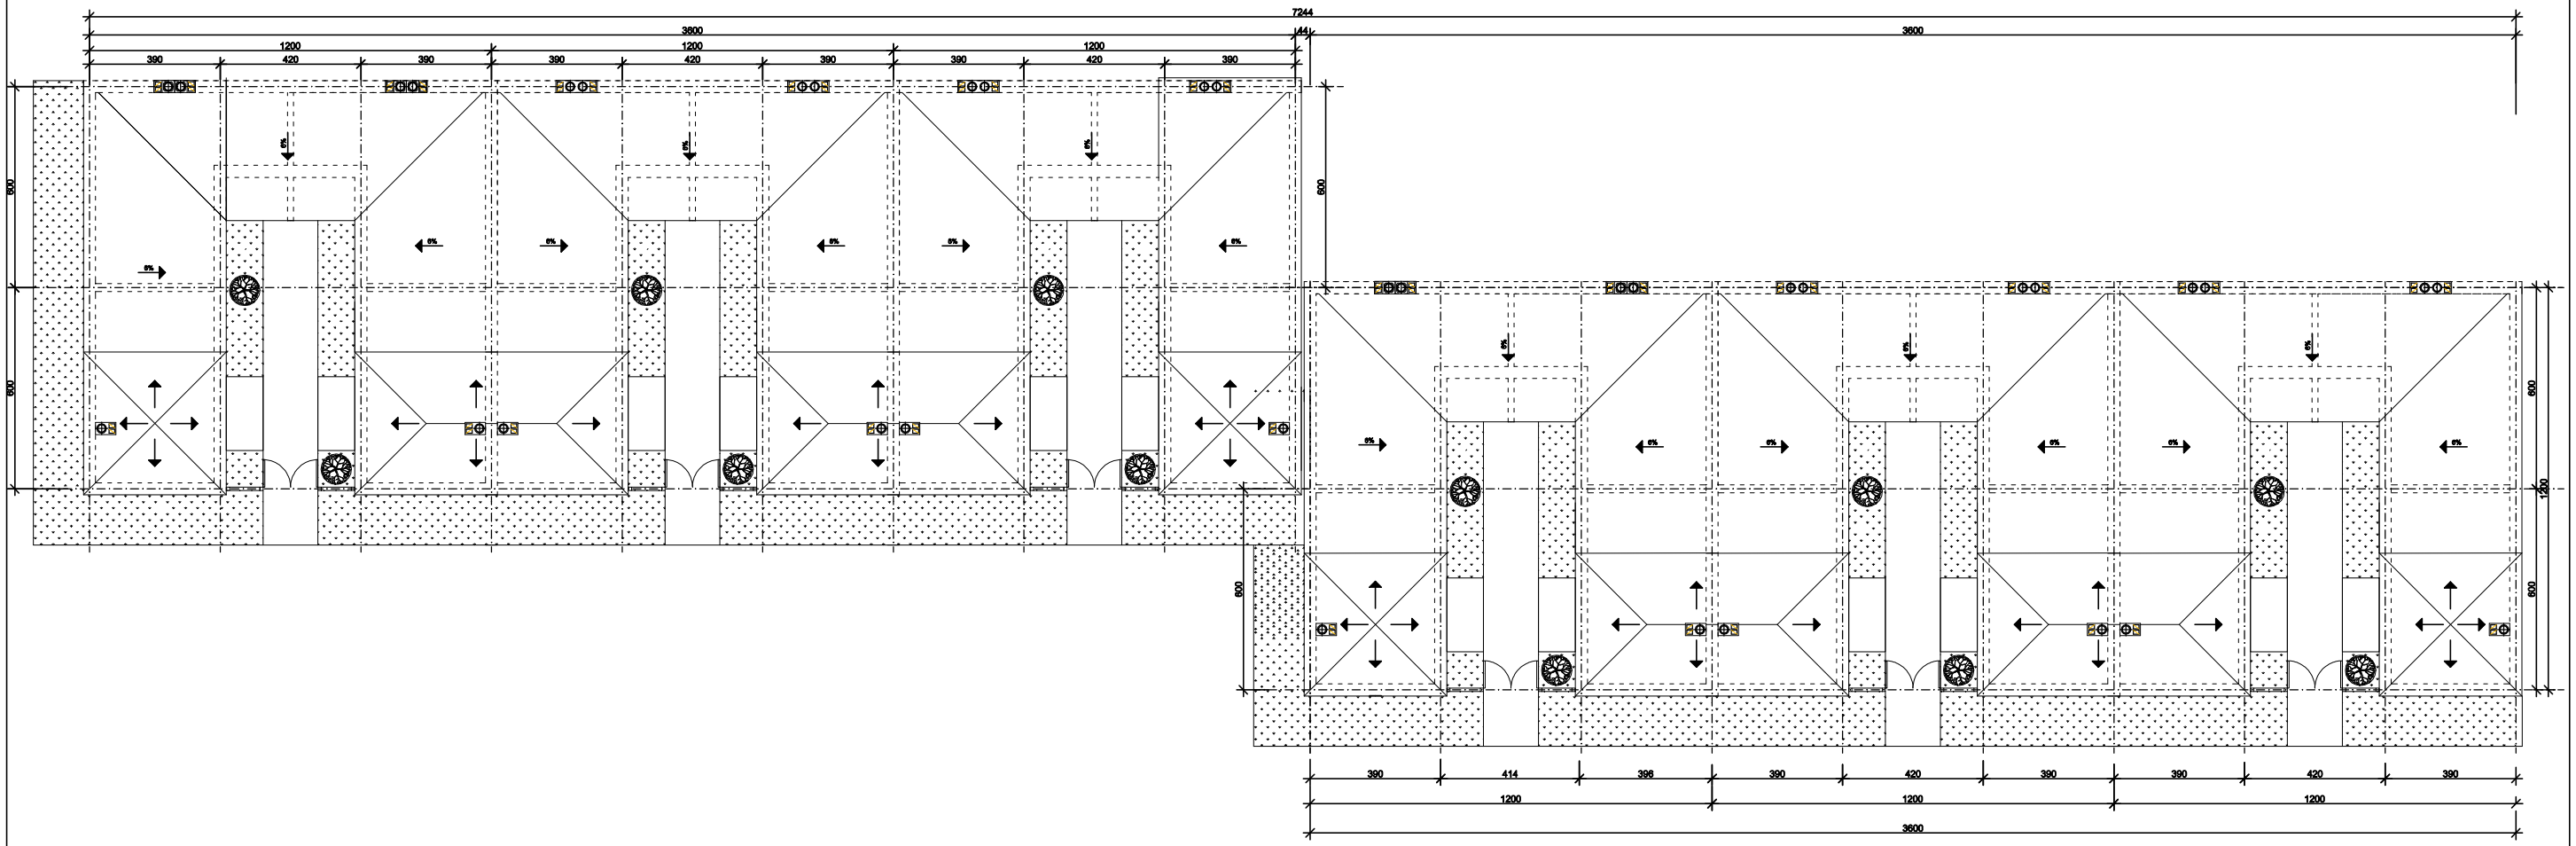

STUDIO PROJEKTOWE ARCHITEKTURY
mgr inż. architekt Katarzyna Wojciechowska

nazwa obiektu: BUDYNKI SOCJALNE

inwestor: Gmina Chocianów
59-140 Chocianów, ul. Ratuszowa 10

adres: 59-140 Chocianów
dz nr 276/6

tytuł: Rzut zespołu

projektant: mgr inż.arch. Katarzyna Wojciechowska

podpis:

nr uprawnień: 40/90/LW

specjalność projektanta: architektoniczna

opracował: Joanna Dębowy mgr inż.

data	skala	studium/branża	numer rys.
kwiecień 2012	1:200	PB	A-4