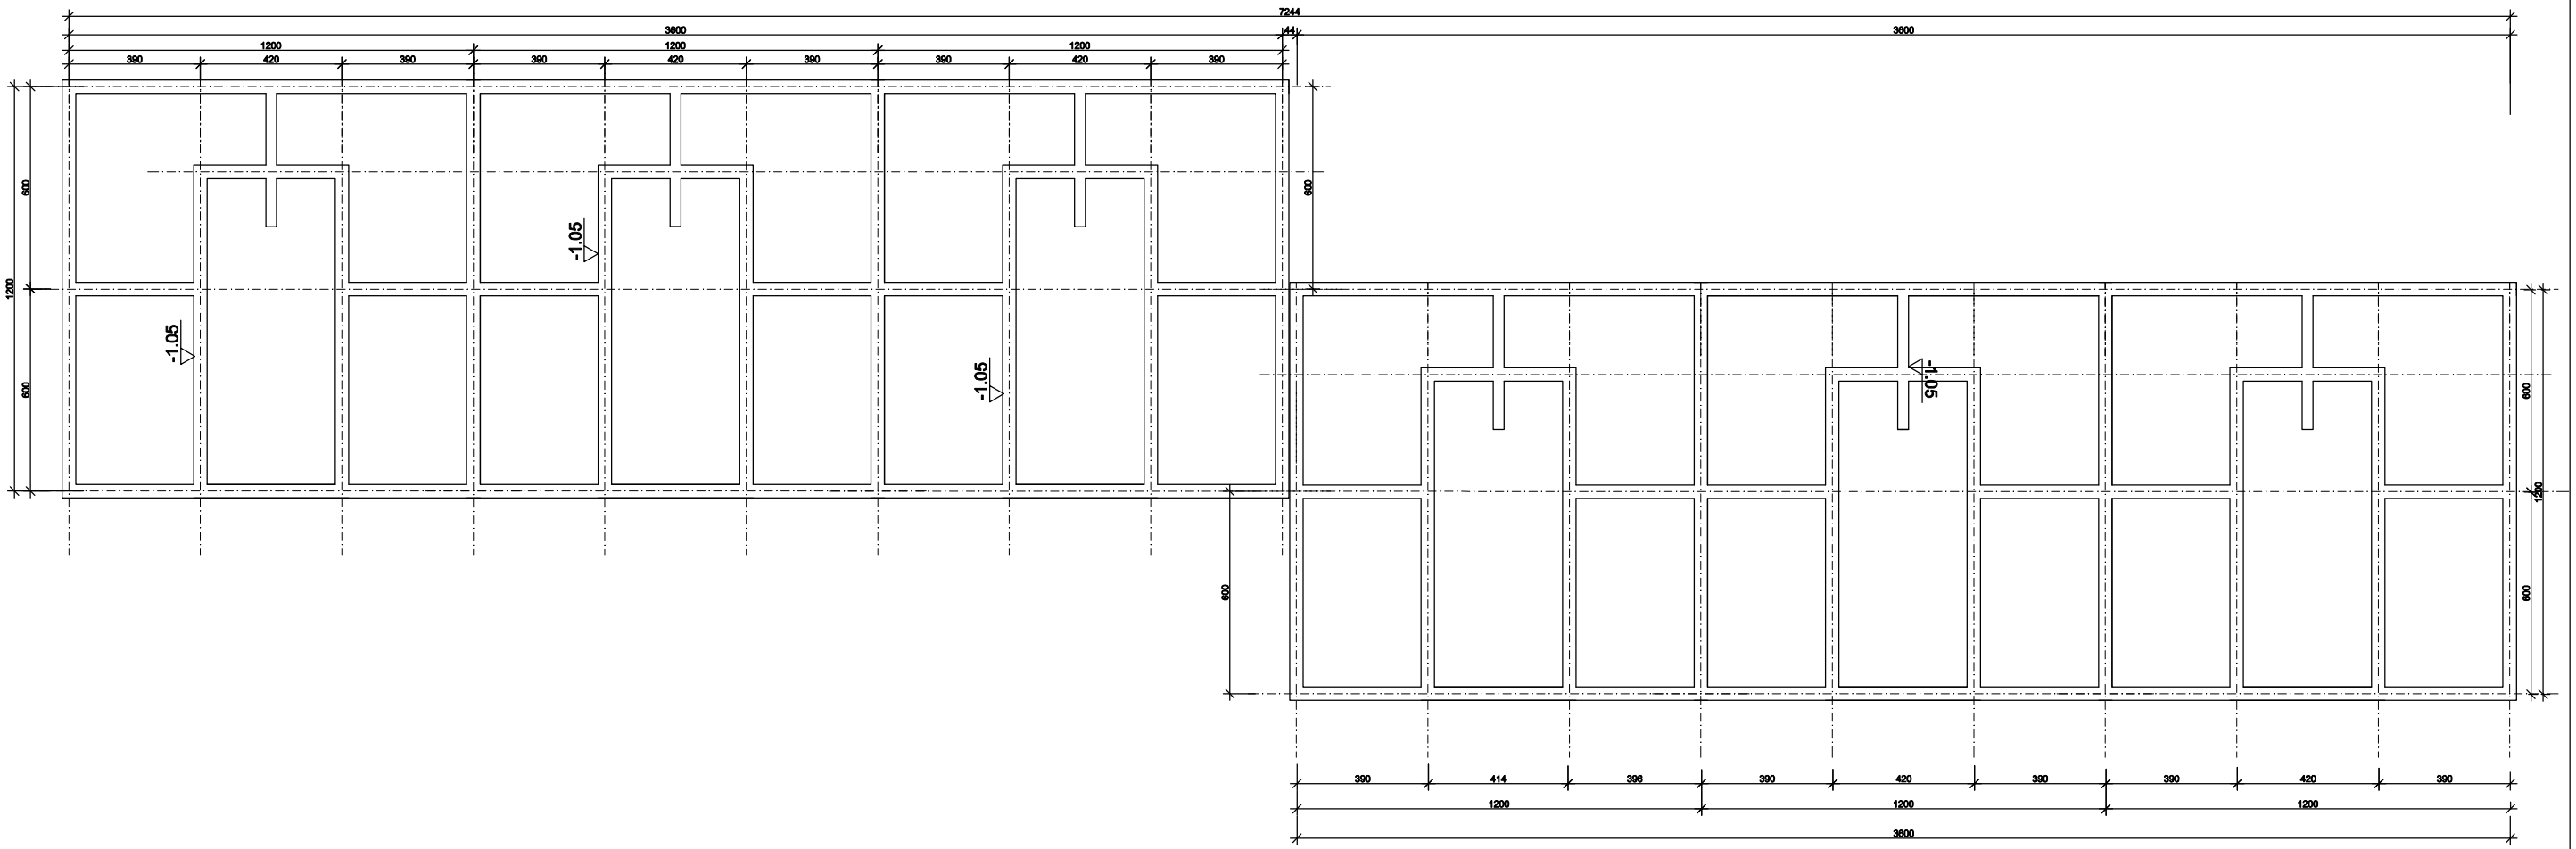

A3 STUDIO PROJEKTOWE ARCHITEKTURY mgr inż. architekt Katarzyna Wojciechowska		nazwa obiektu BUDYNKI SOCJALNE	
inwestor Gmina Chocianów 59-140 Chocianów, ul. Ratuszowa 10		adres 59-140 Chocianów dz nr 276/6	
tytuł	Schemat posadowienia ław fundamentowych		
projektant	mgr inż.arch. Katarzyna Wojciechowska	podpis	
nr uprawnień 40/90/LW	specjalność projektanta architektoniczna		
opracował	Joanna Dębowy mgr inż.		
data kwiecień 2012	skala 1:200	studium/branża PB	numer rys. A-3