

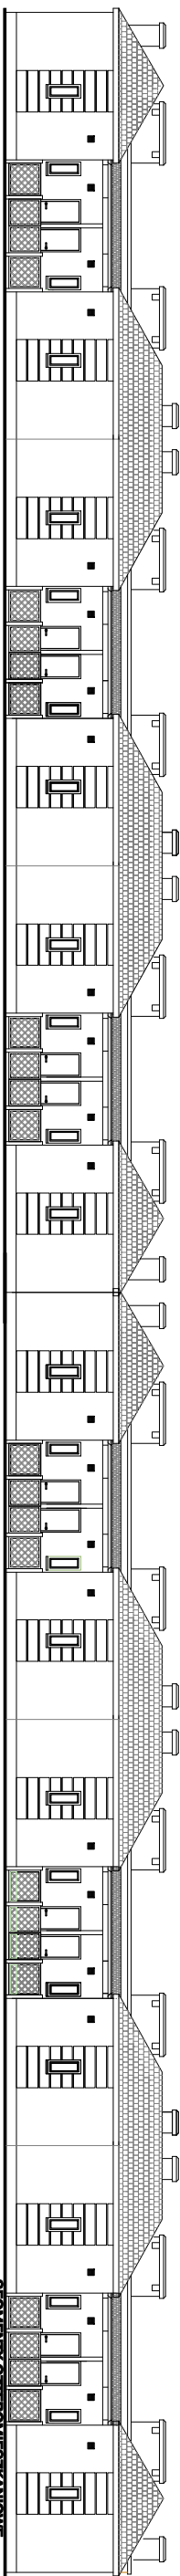


SEGMENTY CZTEROMIESZKANIOWE

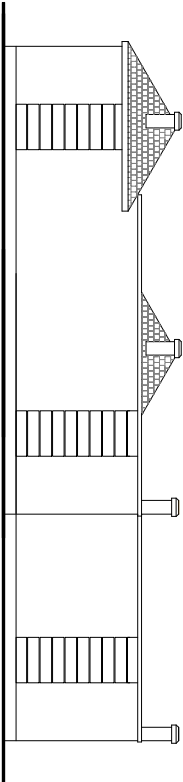

SEGMENTY CZTEROMIESZKANIOWE

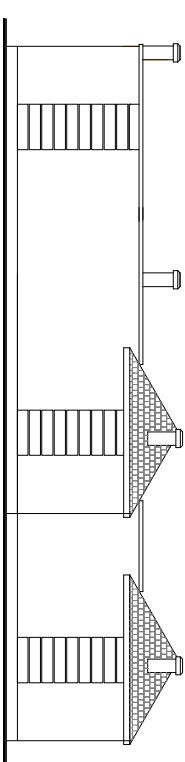

nazwa obiektu
BUDYNKI SOCJALNE

inwestor	Gmina Chocianów	adres	59-140 Chocianów
	59-140 Chocianów, ul. Ratuszowa 10		dz nr 276/6

tytuł	Elewacje	
projektant	Katarzyna Wojciechowska	podpis
nr uprawnień	40/90/LW	specjalność projektanta

opracował	Joanna Dębowy	
	studium/wariant	mgr inż.
data	kwiecień 2012	numer rys.

skala	1:200	PB	A-2
-------	-------	----	-----