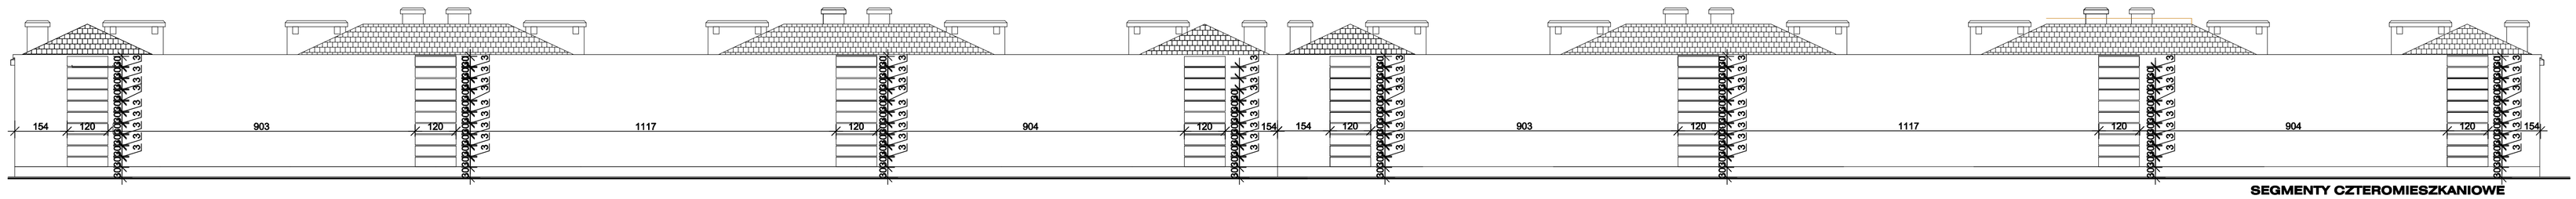

SEGMENTY CZTEROMIESZKANIOWE

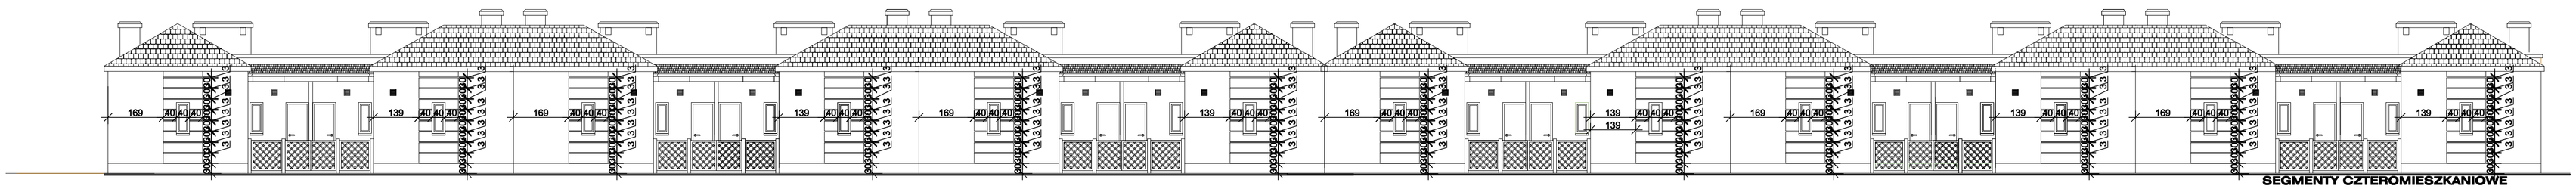

SEGMENTY CZTEROMIESZKANIOWE

STUDIO PROJEKTOWE ARCHITEKTURY
mgr inż. architekt Katarzyna Wojciechowska

nazwa obiektu: BUDYNKI SOCJALNE

inwestor: Gmina Chocianów
59-140 Chocianów, ul. Ratuszowa 10

adres: 59-140 Chocianów
dz nr 276/6

tytuł: Elewacja rontowa i tylna - wymiarowanie

projektant: mgr inż.arch. Katarzyna Wojciechowska — podpis

nr uprawnień: 40/90/LW — specjalność projektanta: architektoniczna

opracował: Joanna Dębowy — mgr inż.

data: kwiecień 2012 — skala: 1:200 — studium/branża: PB — numer rys.: A-7