

ZESTAWIENIE POMIESZCZEŃ

ZESTAWIENIE POMIESZCZEŃ PŁYNIC			
LP	OZN.	POMIESZCZENIE	POSADZKA M ²
1	0/1	WIATROLAP	gres 2,67
2	0/2	SZATNIA	gres 6,07
3	0/3	HOLL	gres 14,87
4	0/4	SALA BILARDOWA	gres 37,85
5	0/5	KOMUNIKACJA	gres 6,05
6	0/6	WC NIEPEŁNOSP.	gres 4,10
7	0/7	WC	gres 3,50
8	0/8	P.GOSP.	gres 1,30
9	0/9	POK. SOCJALNY Z WC	gres 4,95
10	0/10	ZMYWALNIA	gres 4,42
11	0/11	ZAPŁ.KUCHENNE	gres 21,00
12	0/12	MAGAZYN1	gres 7,09
13	0/13	MAGAZYN2	gres 4,75
14	0/14	MAGAZYN3	gres 12,63
15	0/15	SALA WIELOFUNKCYJNA	terkett 99,12
16	0/16	SCENA	gres 31,00
17	0/17	KOTŁOWNIA	gres 5,00

LEGENDA

- ⊙

GAŚNICA "ABC" 4kg
- ▬


HYDRANT WEWN. 25,
- HM-25


SZAFKA NATYKNIKOWA,
- N-KP-30 "UN"

WĄŻ PŁOSZTYWNY DN25 - 30m
- Nr pomieszczenia

temperatura w pomieszczeniu
- ⊙/14

+16°C

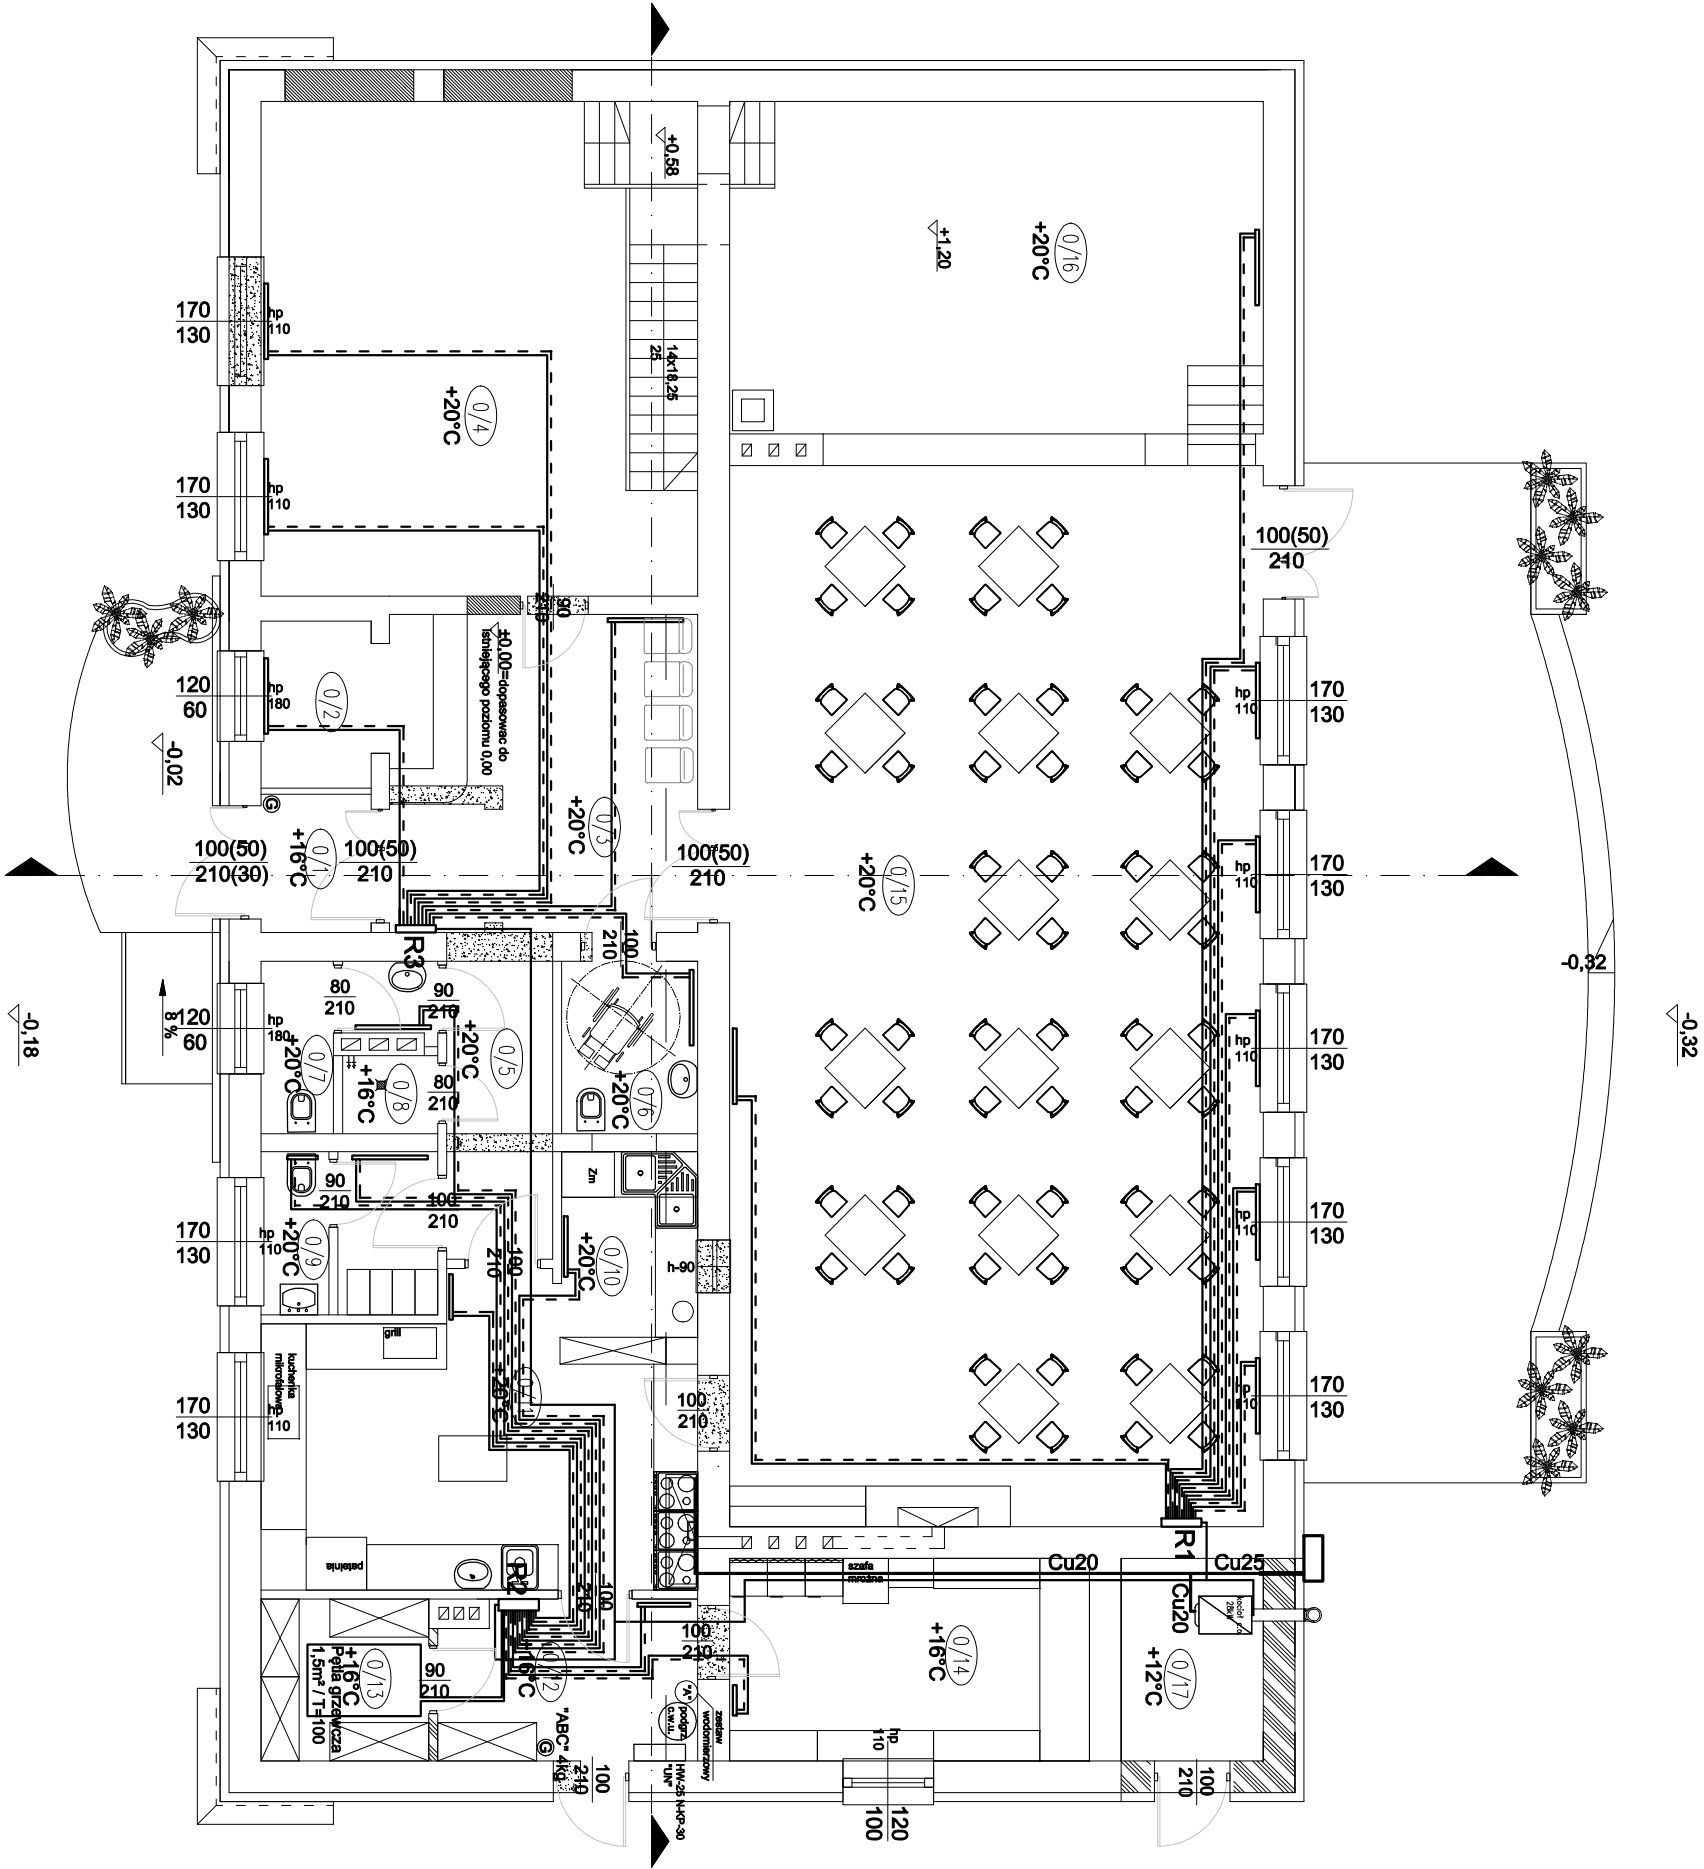

 AB STUDIO PROJEKTOWE mgr inż. architekt Architektura Wnętrzności		ŚWIETLICA WIEJSKA W TRZEBNICACH	
Inwestor	Urząd Miasta i Gminy ul. Ratuszowa 10 59-140 Chodanów	Adres	msc. Trzbnice dz. nr 783
Tytuł	INSTALACJA C.O. - RZUT KONDYGNACJI		
Projektant	inż. Adam Hajdukiewicz	podpis	
Nr uprawnień	366/86/UW	spełniając wymagania techniczne i artystyczne	
Opracowała	inż. Joanna Szkoła		
Data	Maj 2012	Skala	1:100
		Stadium robót	PB
		Numer rys.	S - 4