


ZESTAWIENIE POMIESZCZEŃ


ZESTAWIENIE POMIESZCZEŃ PIWNIC			
LP	OZN.	POMIESZCZENIE	POSADZKA M 2
1	0/1	WIATROŁAP	gres 2,67
2	0/2	SZATNIA	gres 6,07
3	0/3	HOLL	gres 14,87
4	0/4	SALA BILARDOWA	gres 37,85
5	0/5	KOMUNIKACJA	gres 6,05
6	0/6	WC NIEPEŁNOSP.R.	gres 4,10
7	0/7	WC	gres 3,50
8	0/8	P.GOSP.	gres 1,30
9	0/9	POK. SOCJALNY Z WC	gres 4,95
10	0/10	ZMYWALNIA	gres 4,42
11	0/11	ZAPŁ.KUCHENNE	gres 21,00
12	0/12	MAGAZYN1	gres 7,09
13	0/13	MAGAZYN2	gres 4,75
14	0/14	MAGAZYN3	gres 12,63
15	0/15	SALA WIELOFUNKCYJNA tarkett	99,12
16	0/16	SCENA	gres 31,00
17	0/17	KOTŁOWNIA	gres 5,00

LEGENDA

GAŚNICA "ABC" 4kg  
HYDRANT WEWN. 25,  
SZAFKA NATYKNKOWA,  
N-KP-30 "UN"  
WAŻ POKSZTYWNY DN25 - 30m

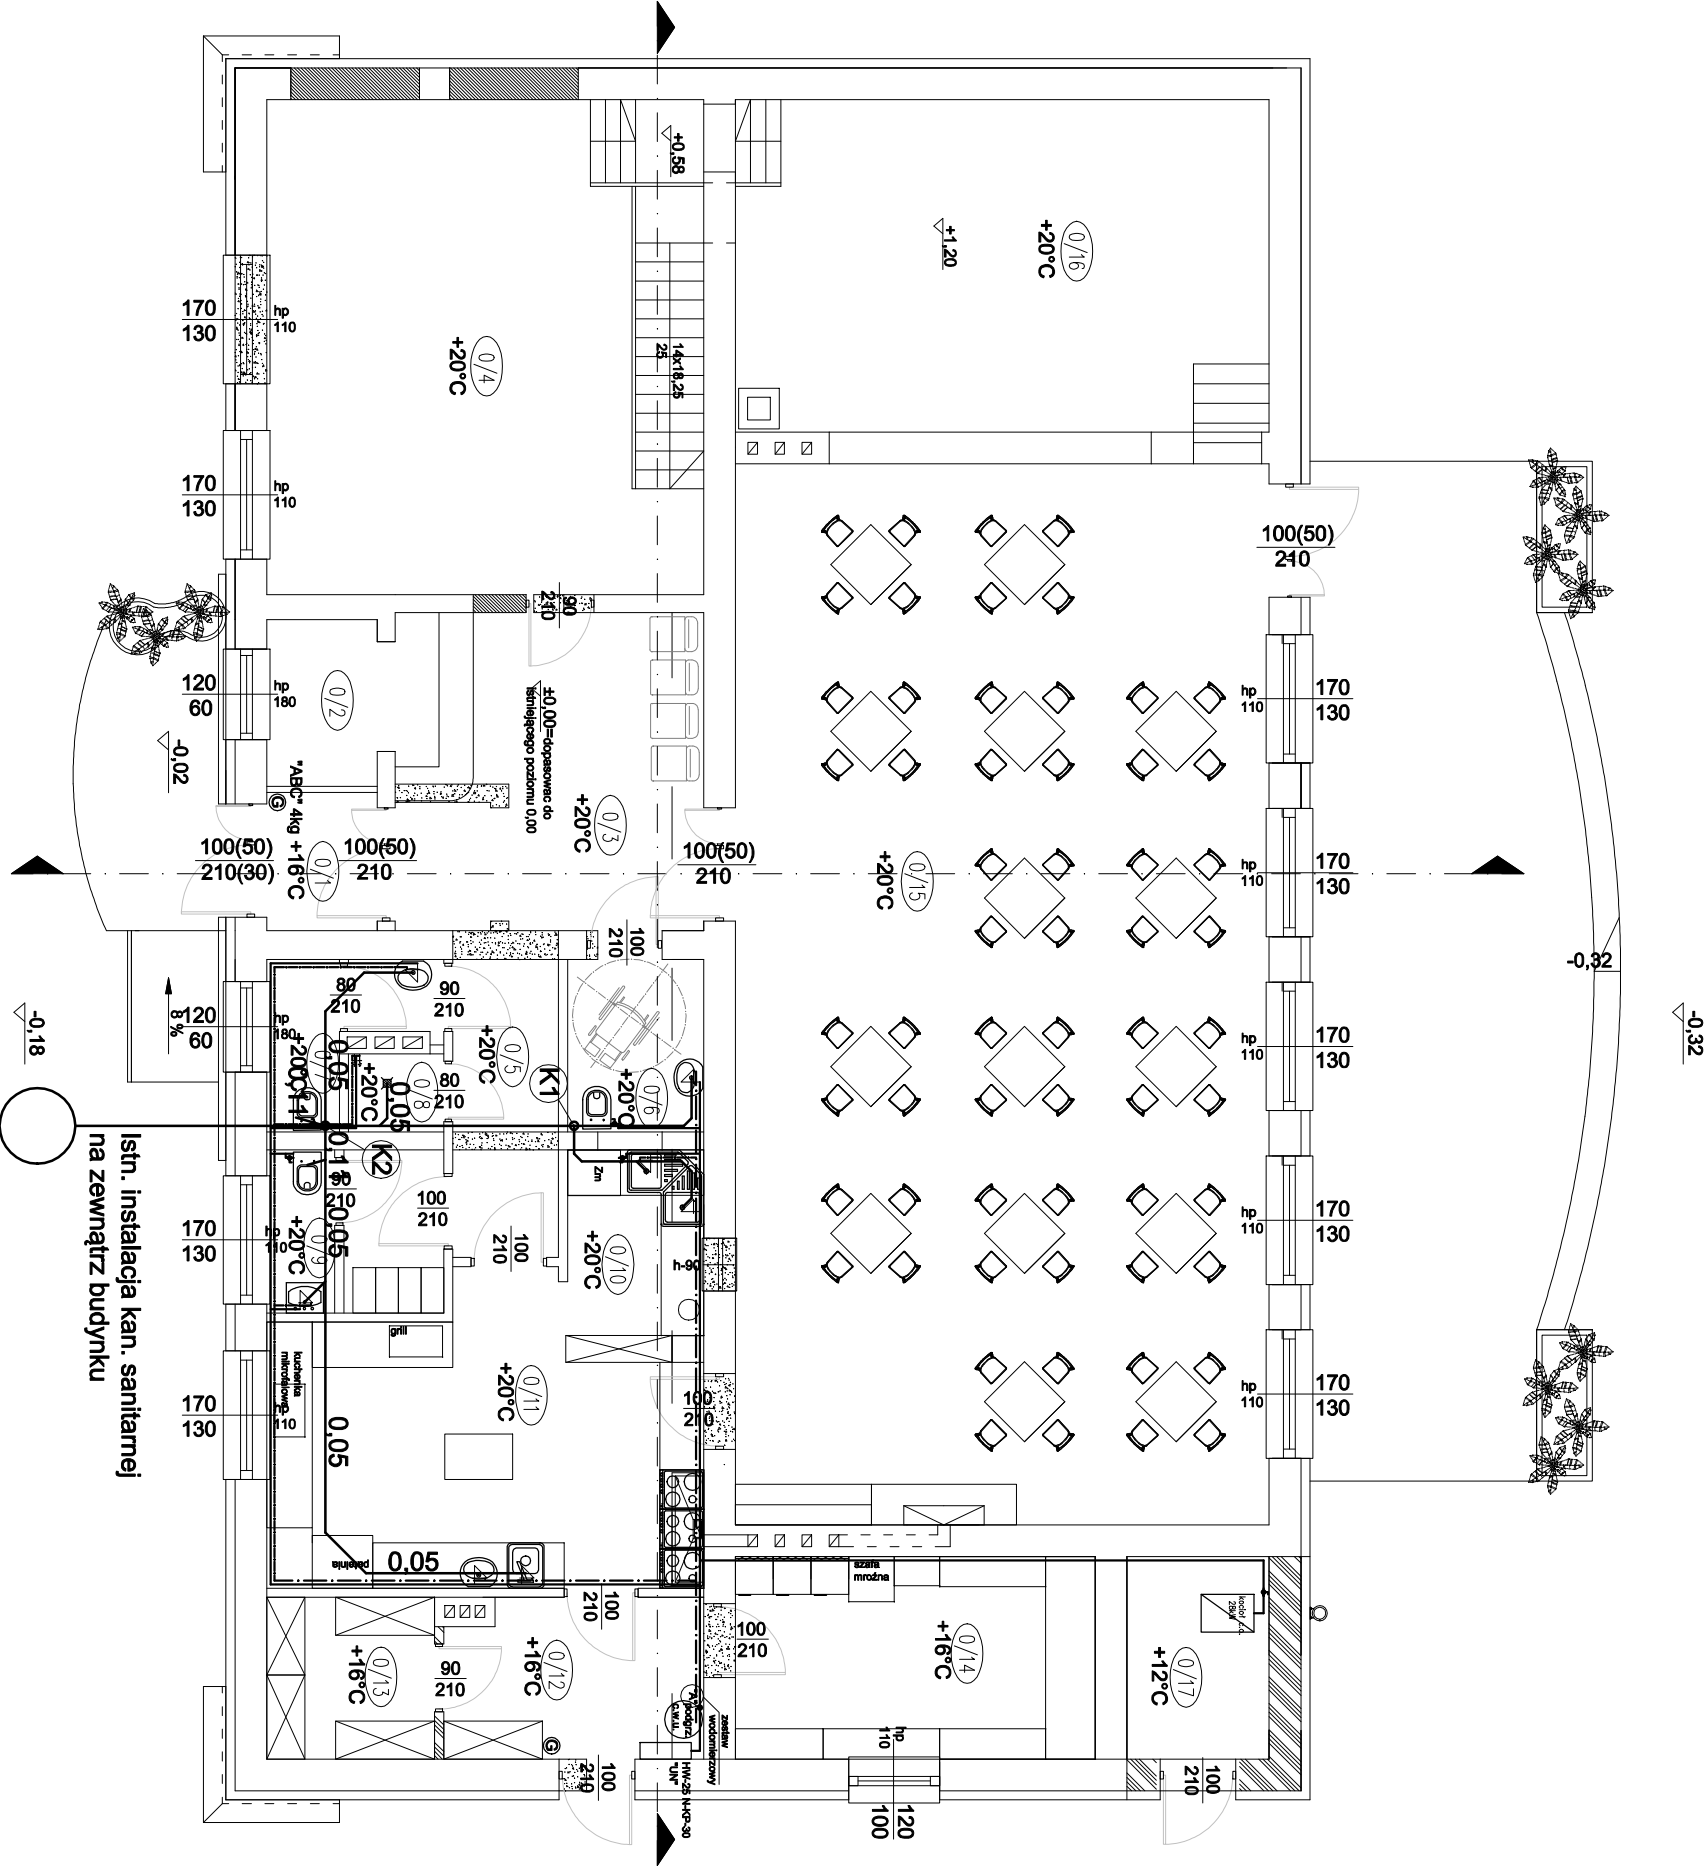

- Instalacja wodociągowa od wodociągu HW25 ze stali ocynk DN 25
- W kotłowni wykonać otwory przy podłodze w ścianie zewnętrznej w celu zabezpieczenia w razie nieszczelności instalacji przed zalaniem gazu propan-butan (cięższego od powietrza)
- W pomieszczeniach które są narażone na wyciek gazu nie projektuje się otworów instalacyjnych poniżej poziomu podłogi

 <b>STUDIO PROJEKTOWE</b> ARCHITEKTURA <i>mgr inż. arch. Iga Arsłan</i> <i>Kierownik Wykonawstwa</i>		<b>SWIETLICA WIEJSKA W TRZEBNICHACH</b>	
Investor	<b>Urząd Miasta i Gminy</b> ul. Reakcyjna 10 59-140 Chodanów	<b>Adres</b> msc. Trzebnice dz. nr 783	
Tytuł	<b>INSTALACJA W.Z. I C.W.U. - RZUT KONDYGNAC.</b>		
Projektant	inż. Adam Hajdukiewicz	podpis	
Nr uprawnień	366186/UW	specjalność projektanta: instalacyjno-techniczna zakres: sieci i instalacje sanitarne	
Opracowała	inż. Joanna Szroda		
Data	Skala	Stadium/prace	Numer rys.
Majzec 2012	1:100	PB	S - 2