


Ława
5,50mb

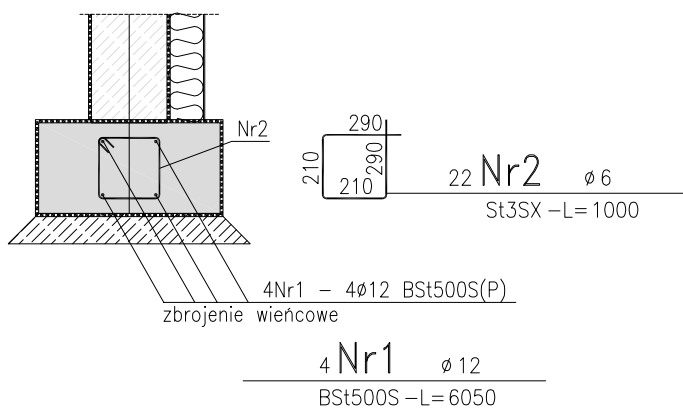

		nazwa obiektu ŚWIETLICA W TRZEBNICACH	
inwestor	Urząd Miasta i Gminy 59-140 Chocianów, ul. Ratuszowa 10		adres TRZEBNICE dz. nr 783
tytuł	Fundament kotłowni		
projektant	mgr inż.arch. Katarzyna Wojciechowska		podpis
nr uprawnień	40/90/LW		specjalność projektanta architektoniczna
opracował	mgr inż. Joanna Dębowy		
data marzec 2012	skala 1:100/25	stadium/branża PB	numer rys. A-11