


S1	
PŁYTKI GRESOWE	20CM
WYLEWKA CEMENTOWA	6,5CM
FOLIA POLIETYLENOWA	
STYROPIAN	10CM
FOLIA POLIETYLENOWA	
WYLEWKA BET.	15CM
ZAGĘSZCZ.PIASEK	10CM

S2	
PŁYTKI P.C.W.	
POŚADZKA BETONOWA	
ŻXPAPA NA ŁEPKU	
POŚADZKA BETONOWA	10CM
ZUŻEL PALEŃSKOWY	30CM
GRUNTI JAKOWY	50CM

D1	
ŻXPAPA NA ŁEPKU	
GŁADZ WYROWNAWCZA	
ZUŻEL	
PŁYTKA PIL ŚNIOWA	
GŁADZ WYROWNAWCZA	
ŚCIEP DZ-3	
TYNK CEM.-WAP.	

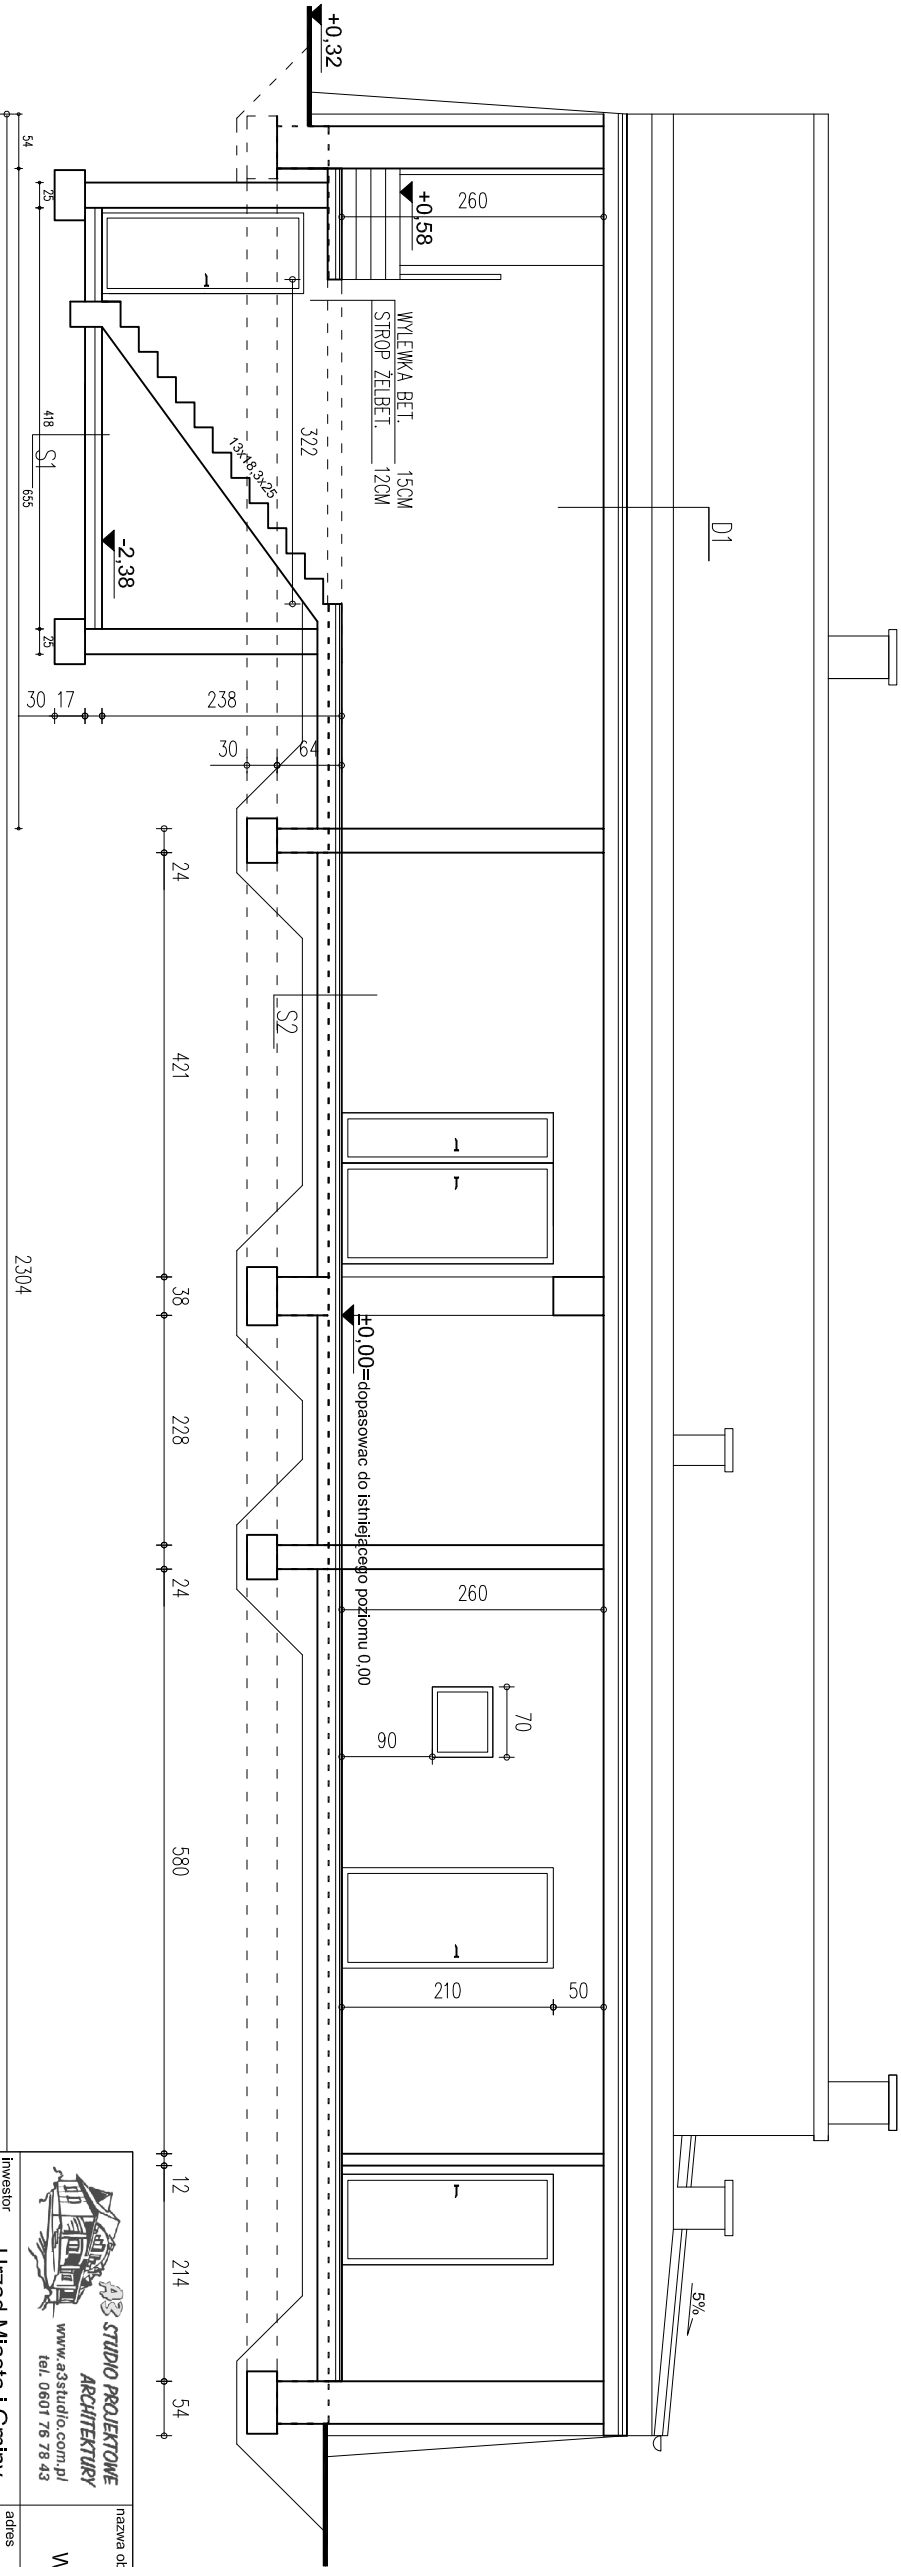



**STUDIO PROJEKTOWE  
ARCHITEKTURY**  
www.a3studio.com.pl  
tel. 0601 76 78 43

nazwa obiektu

**ŚWIETLICA  
W TRZEBNICACH**

Investor	Urząd Miasta i Gminy	adres	TRZEBNICE dz. nr 783
----------	----------------------	-------	-------------------------

tytuł	PRZEKRÓJ A-A, B-B		
projektant	mgr inż. arch.	podpis	
nr uprawnień	Katarzyna Wojciechowska	specjalność projektanta	architektoniczna
opracował	40/90/LW	inż.	Dorota Cieśla

data	skala	stadiumbranża	numer rys.
kwiecień 2012	1:75	PB	A-3