



AN1

4 x 3 0 0

Ćeruby M-16 co 30,0 cm

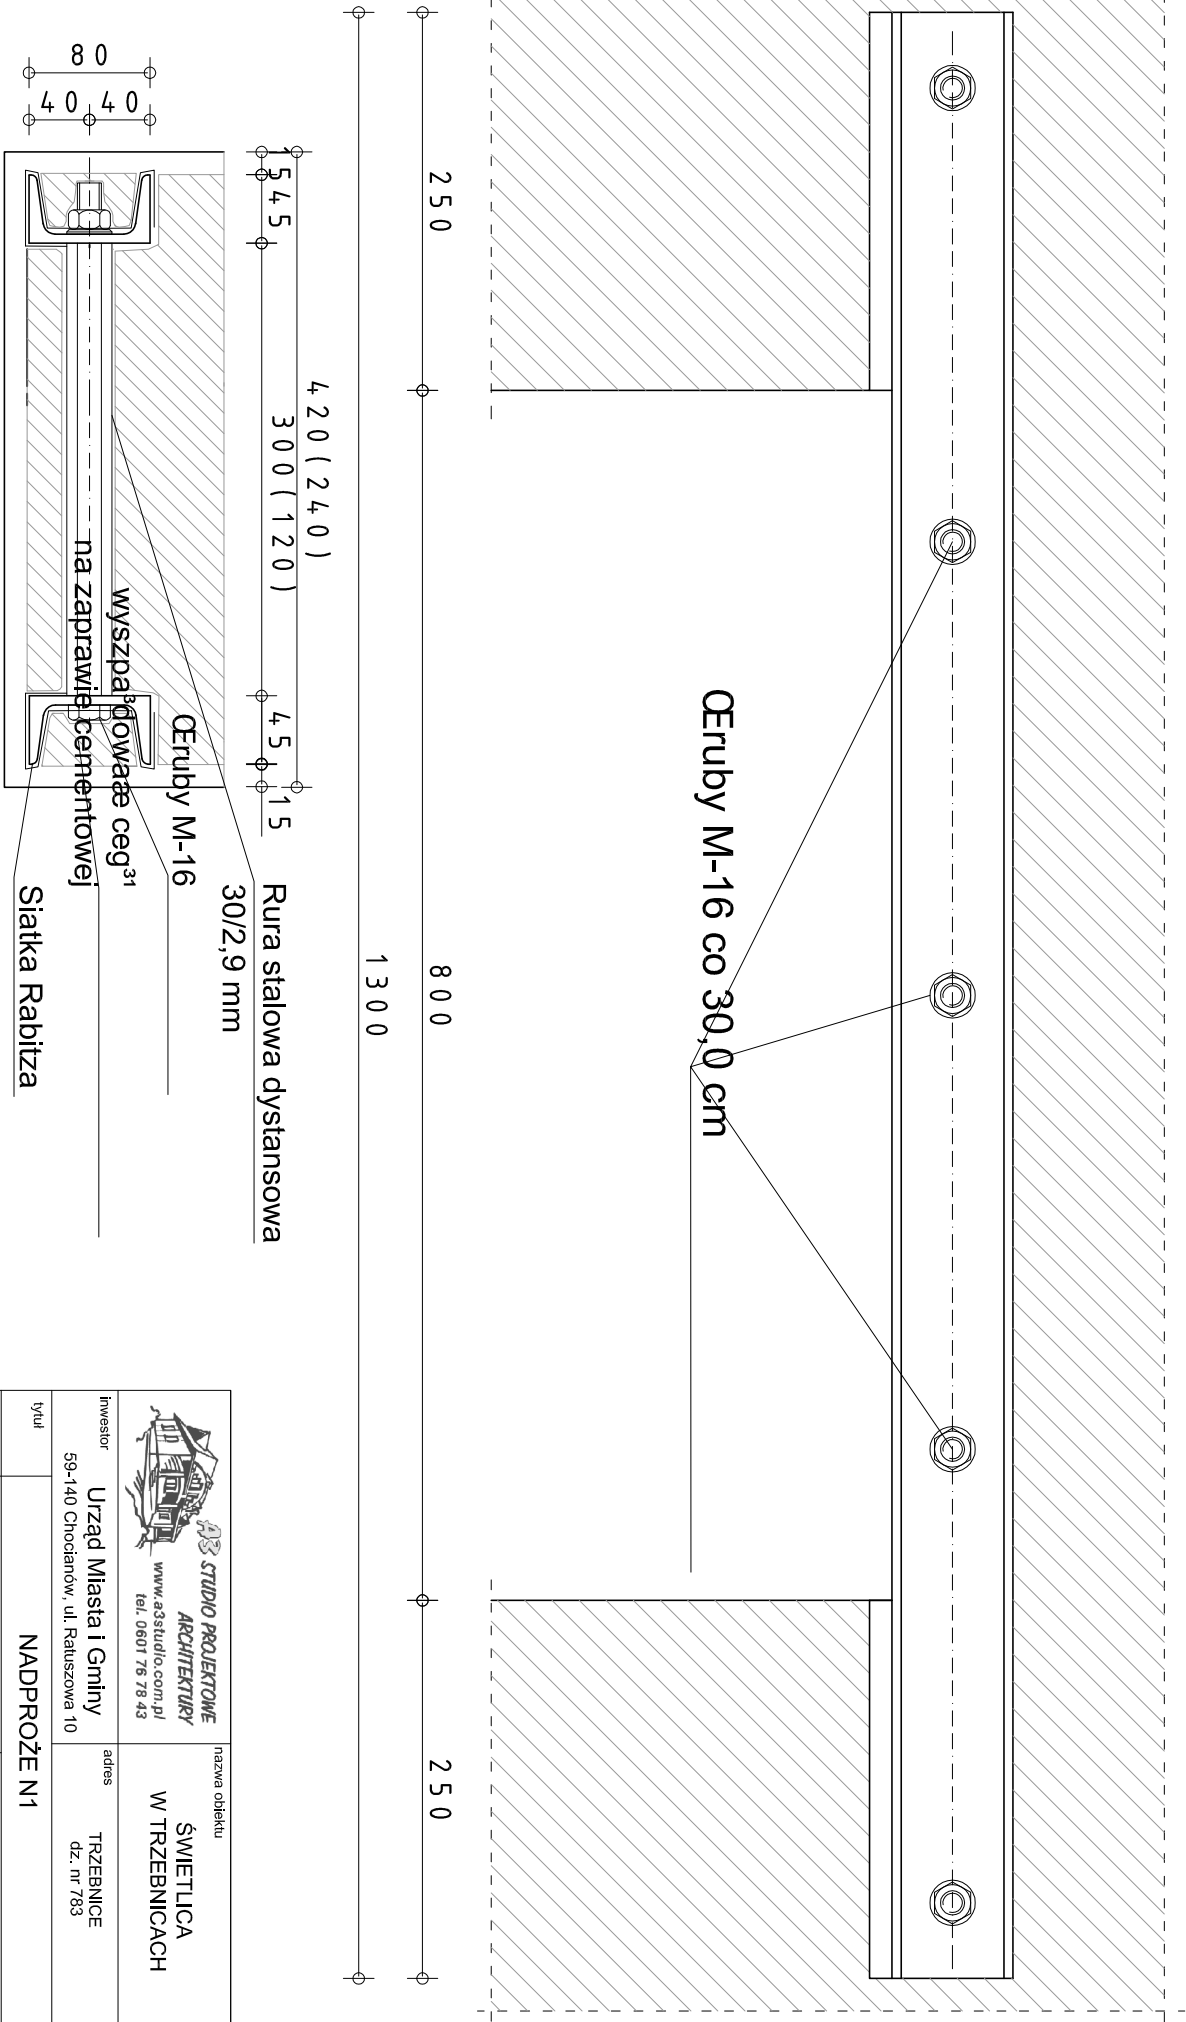

 STUDIO PROJEKTOWE ARCHITEKTURY www.a3studio.com.pl tel. 0601 76 78 43		nazwa obiektu ŚWIETLICA W TRZEBNICACH	
---	--	---	--

inwestor Urząd Miasta i Gminy 59-140 Chocianów, ul. Ratuszowa 10	adres TRZEBNICE dz. nr 783
--	----------------------------------

tytuł NADPROŻE N1	
----------------------	--

projektant mgr inż. arch. Katarzyna Wojciechowska	podpis
---	--------

nr uprawnień 40/90/LW	specjalność projektanta architektoniczna
--------------------------	---

opracował Joanna Dębowy	mgr inż.
----------------------------	----------

data marzec 2012	skala 1:50	stadium/branża PB	numer rys. A-9
---------------------	---------------	----------------------	-------------------

2x[80/1300
1,3x8,64kg=11,23kg x 2 =22,46 kg