

Projekt

z dnia 12 lutego 2013 r.

Zatwierdzony przez

UCHWAŁA NR XXI.205.2013
RADY MIEJSKIEJ W CHOCIANOWIE

z dnia 2013 r.

w sprawie przystąpienia do sporządzenia zmiany miejscowego planu zagospodarowania przestrzennego dla obszaru położonego we wsi Szklary Dolne

Na podstawie art. 18 ust. 2 pkt. 15 ustawy z dnia 8 marca 1990r. o samorządzie gminnym (Dz. U. z 2001r. Nr 142, poz. 1591 z późn. zm.¹⁾) oraz art. 14 ust. 1 i ust. 2 ustawy z dnia 27 marca 2003r. o planowaniu i zagospodarowaniu przestrzennym (t.j. Dz. U. z 2012r., poz. 647 z późn. zm.²⁾) uchwala się, co następuje:

§ 1. Przystępuje się do sporządzenia zmiany miejscowego planu zagospodarowania przestrzennego wsi Szklary Dolne uchwalonego uchwałą Rady Miejskiej w Chocianowie z dnia 25 października 2005 r. Nr XXXV/255/2005 r., zmienionej uchwałą Rady Miejskiej w Chocianowie z dnia 30 lipca 2010 r. Nr LIV/310/2010, w granicach przedstawionych na załączniku graficznym do niniejszej uchwały.

§ 2. Wykonanie uchwały powierza się Burmistrzowi Miasta i Gminy Chocianów.

§ 3. Uchwała wchodzi w życie z dniem podjęcia.

¹⁾Dz. U. z 2002 r. Nr 23, poz. 220, Nr 62, poz. 558, Nr 113, poz. 1271, Nr 214, poz. 1806, Dz. U. z 2003 r. Nr 80, poz. 717, Nr 162, poz. 1568, Dz. U. z 2004 r. Nr 102, poz. 1055, Nr 116, poz. 1203, Dz. U. z 2005 r. Nr 172, poz. 1441, Nr 175, poz. 1457, Dz. U. z 2006 r. Nr 17, poz. 128, Nr 181, poz. 1337, Dz. U. z 2007 r. Nr 48, poz. 327, Nr 138, poz. 974, Nr 173, poz. 1218, Dz. U. z 2008 r. Nr 180, poz. 1111, Nr 223, poz. 1458, Dz. U. z 2009 r. Nr 52, poz. 420, Nr 157, poz. 1241, Dz. U. z 2010 r. Nr 28, poz. 142 i poz. 146, Nr 106, poz. 675, Nr 40, poz. 230, Dz. U. z 2011 r. Nr 117, poz. 679, Nr 134, poz. 777, Nr 21, poz. 113, Nr 217 poz. 1281, Nr 149 poz. 887 oraz Dz.U. z 2012 r. poz. 567


²⁾Dz. U. z 2012 r. poz. 951, poz. 1445 oraz Dz.U. z 2013 r. poz.21


12.02.2013
10.02.2013
L-251
RADCA PRAWNY
Henryka Horbatowska


Gy

BURMISTRZ
Roman Kowalski
Roman Kowalski

**ZAŁĄCZNIK GRAFICZNY
DO UCHWAŁY Nr.....
Rady Miejskiej w Chocianowie
z dnia**

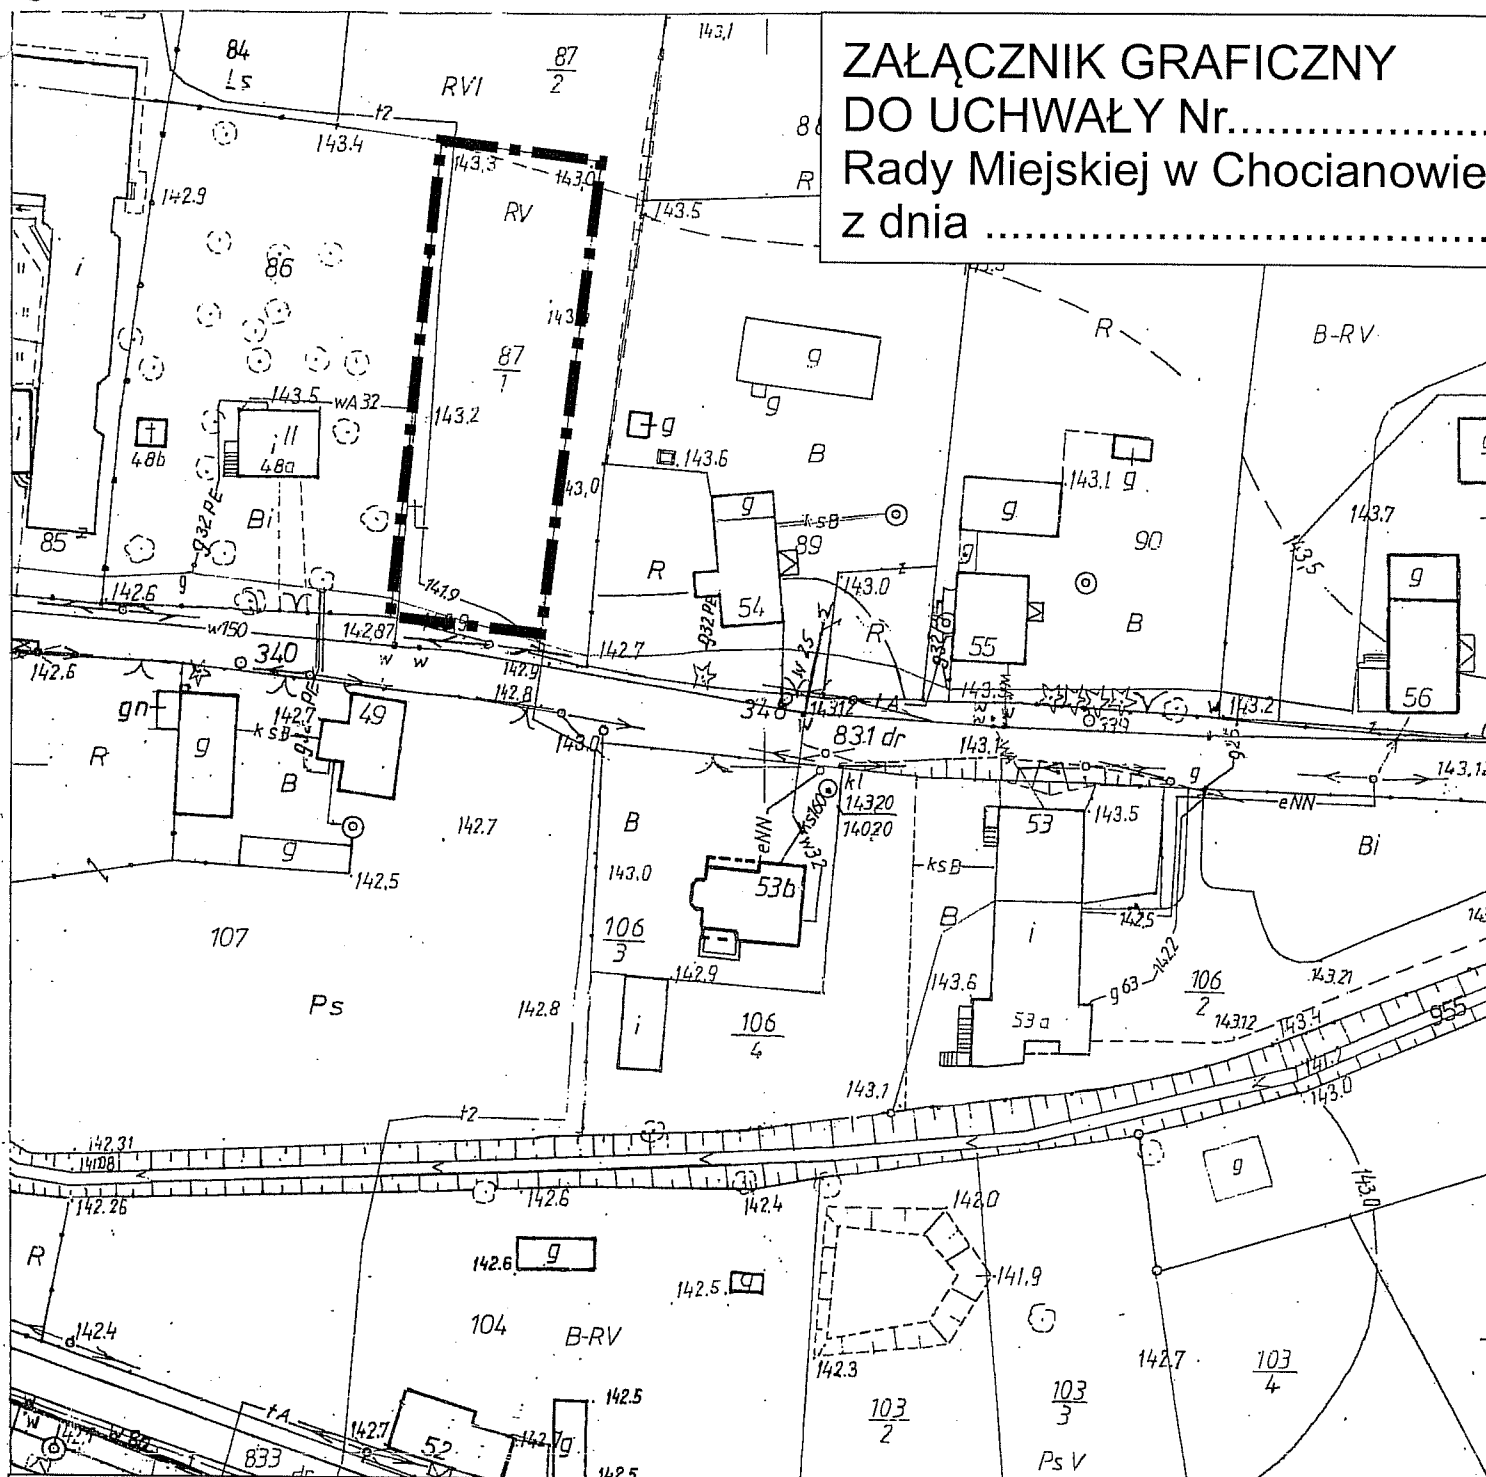

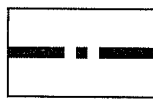 - granica opracowania zmiany miejscowego planu zagospodarowania przestrzennego dla obszaru położonego we wsi Szklary Dolne

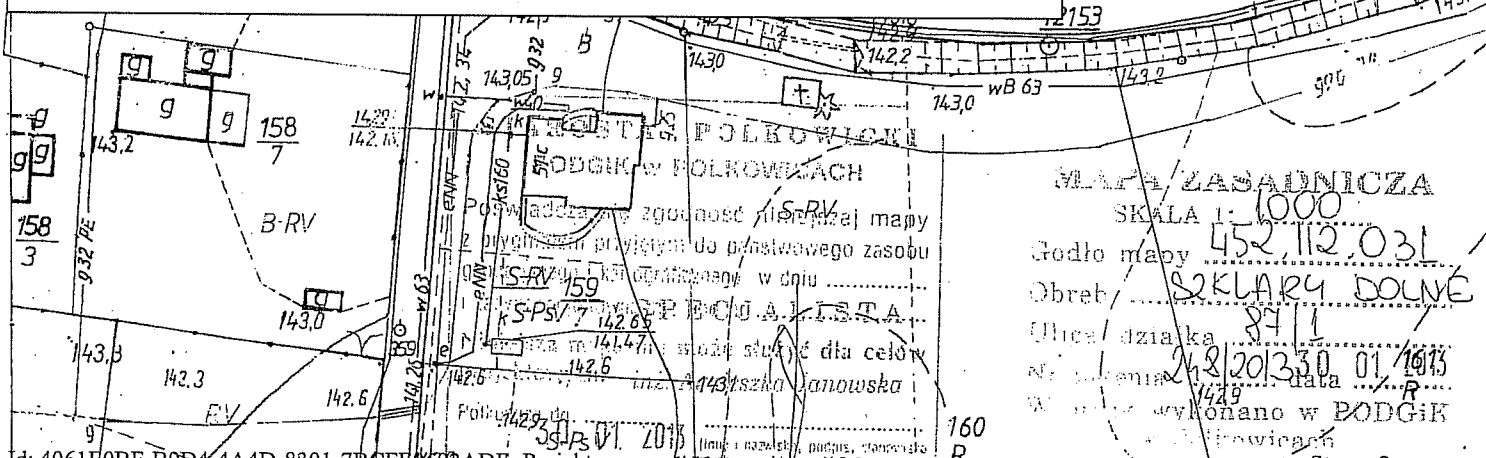

MAPA ZASADNICZA
SKALA 1:1000
Godło mapy 452.112.031
Obreń 82 KLARY DOLNE
Ołca działka 84/1
Nr planu 242201330.01/1013
Data 14.2.2013
Wystawiono w PODGiK