




istn. nawierzchnia drogi
istn. krawężnik

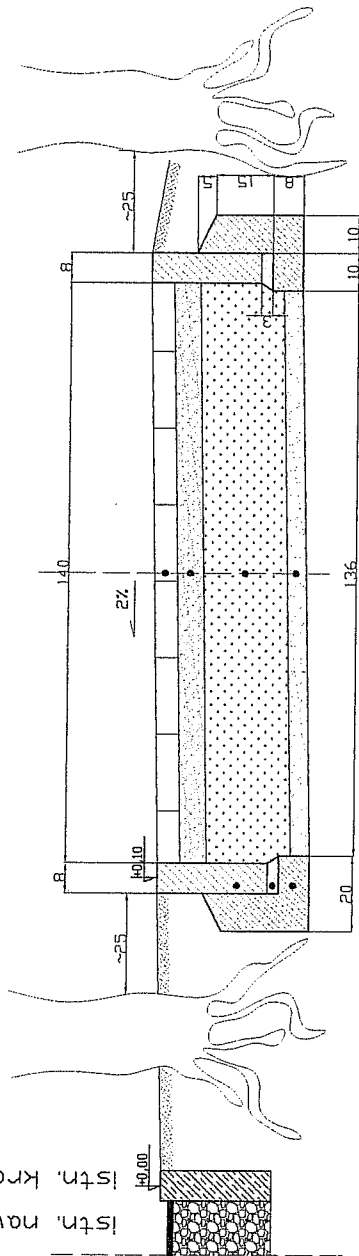

obrzeże betonowe 25x8x100cm
posypka cementowa - płaskowa 1:3 grub. 3cm
tława z oporem grub. 10cm z betonu C8/10=0,0375m/m
warstwa ochronna z żużla paleniskowego grub. 5cm


chodnik z brukowej kostki betonowej 10x20x6cm
podsyпка cementowa - płaskowa 1:3 grub. 4cm
warstwa odsączająca z pospółki płaskowej grub. 25cm
warstwa ochronna z żużla paleniskowego grub. 5cm

mgr inż. architekt
MAREK SOSZYŃSKI
uprawniony projektant, kierownik budowy i robót
w specjalności: architektura - bez ograniczeń,
konstrukcyjno-budowlana - w zakresie częściowym
na podstawie § 4 ust. 1, § 5 ust. 2, § 7 i § 13 ust. 1, pkt. 1
rozporządzenia z dnia 27.06.2016 r.
nr uprawnień: 30564/Lw

TEMAT	PRZEKRÓJ KONSTRUKCYJNY NAWIERZCHNI 1-1		SKALA 1:20
OBIEKT	BUDOWA CHODNIKÓW Chocianów, Aleja Sybiraków, działki nr 91/4, 98/5, 98/9		Rys. nr 2
INWESTOR	GMINA CHOCIANÓW, ul. Rynek 10,		DATA 08.2012r.
PROJEKTANT	mgr inż. arch. Marek Soszyński upr.bud nr 30/84/Lw, DS-0661		

UWAGA! PRZED ROZPOCZĘCIEM PRAC ZIEMNYCH
NALEŻY UZGODNIĆ ZE WSZYSTKIMI
UŻYTKOWNIKAMI URZĄDZEN PODZIEMNYCH
DOKŁADNE ICH USYTUOWANIE

**UWAGA! PRZED ROZPOCZĘCIEM PRAC ZIEMNYCH
NALEŻY UZGODNIĆ ZE WSZYSTKIMI
UŻYTKOWNIKAMI URZĄDZEŃ PODZIEMNYCH
DOKŁADNE ICH USYTUOWANIE**

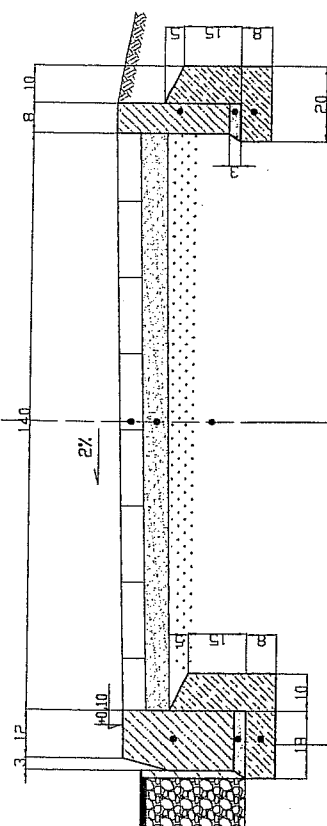

obrzeże betonowe 25x8x100cm
posypka cementowa - płaskowa 1:3 grub. 3cm
ława z oporem grub. 10cm z betonu C8/10=0,0375m³/m
wyрівnanie terenu humusem z korytowania za obrzeżem

chodnik z brukowej kostki betonowej 10x20x6cm
podsyпка cementowa - płaskowa 1:3 grub. 4cm
istniejąca warstwa osłaniająca z płasku

kraweżnik betonowy 30x15x100cm
posypka cementowa - płaskowa 1:3 grub. 3cm
podkład z oporem grub. 10cm z betonu C8/10=0.0455m³/m
miedzy jezdnią asfaltową a krawężnikiem
do wypienienia betonu C20/25=0.01m³/m

MAREK SOSZYŃSKI
inż. inż. architekt
uprawniony projektant, kierownik budowy i robót
w specjalności: architektura i inżynieria budowlana
konstrukcyjno-budowlanej - bez ograniczeń,
na podstawie § 4 ust. 1, § 4 ust. 2, § 7 i § 13 ust. 1, pkt 1
nr uprawnień: 13022/19.

TEMAT	PRZEKRÓJ KONSTRUKCYJNY NAWIERZCHNI 2-2		SKALA 1:20
OBIEKT	BUDOWA CHODNIKÓW Chocianów, Aleja Sybiraków, działki nr 91/4, 98/5, 98/9		Rys. nr 3
INWESTOR	GMINA CHOCIANÓW, ul. Rynek 10,		DATA 08.2012r.
PROJEKTANT	mgr inż arch. Marek Soszyński upr.bud nr 30/84/Lw, DS-0661		