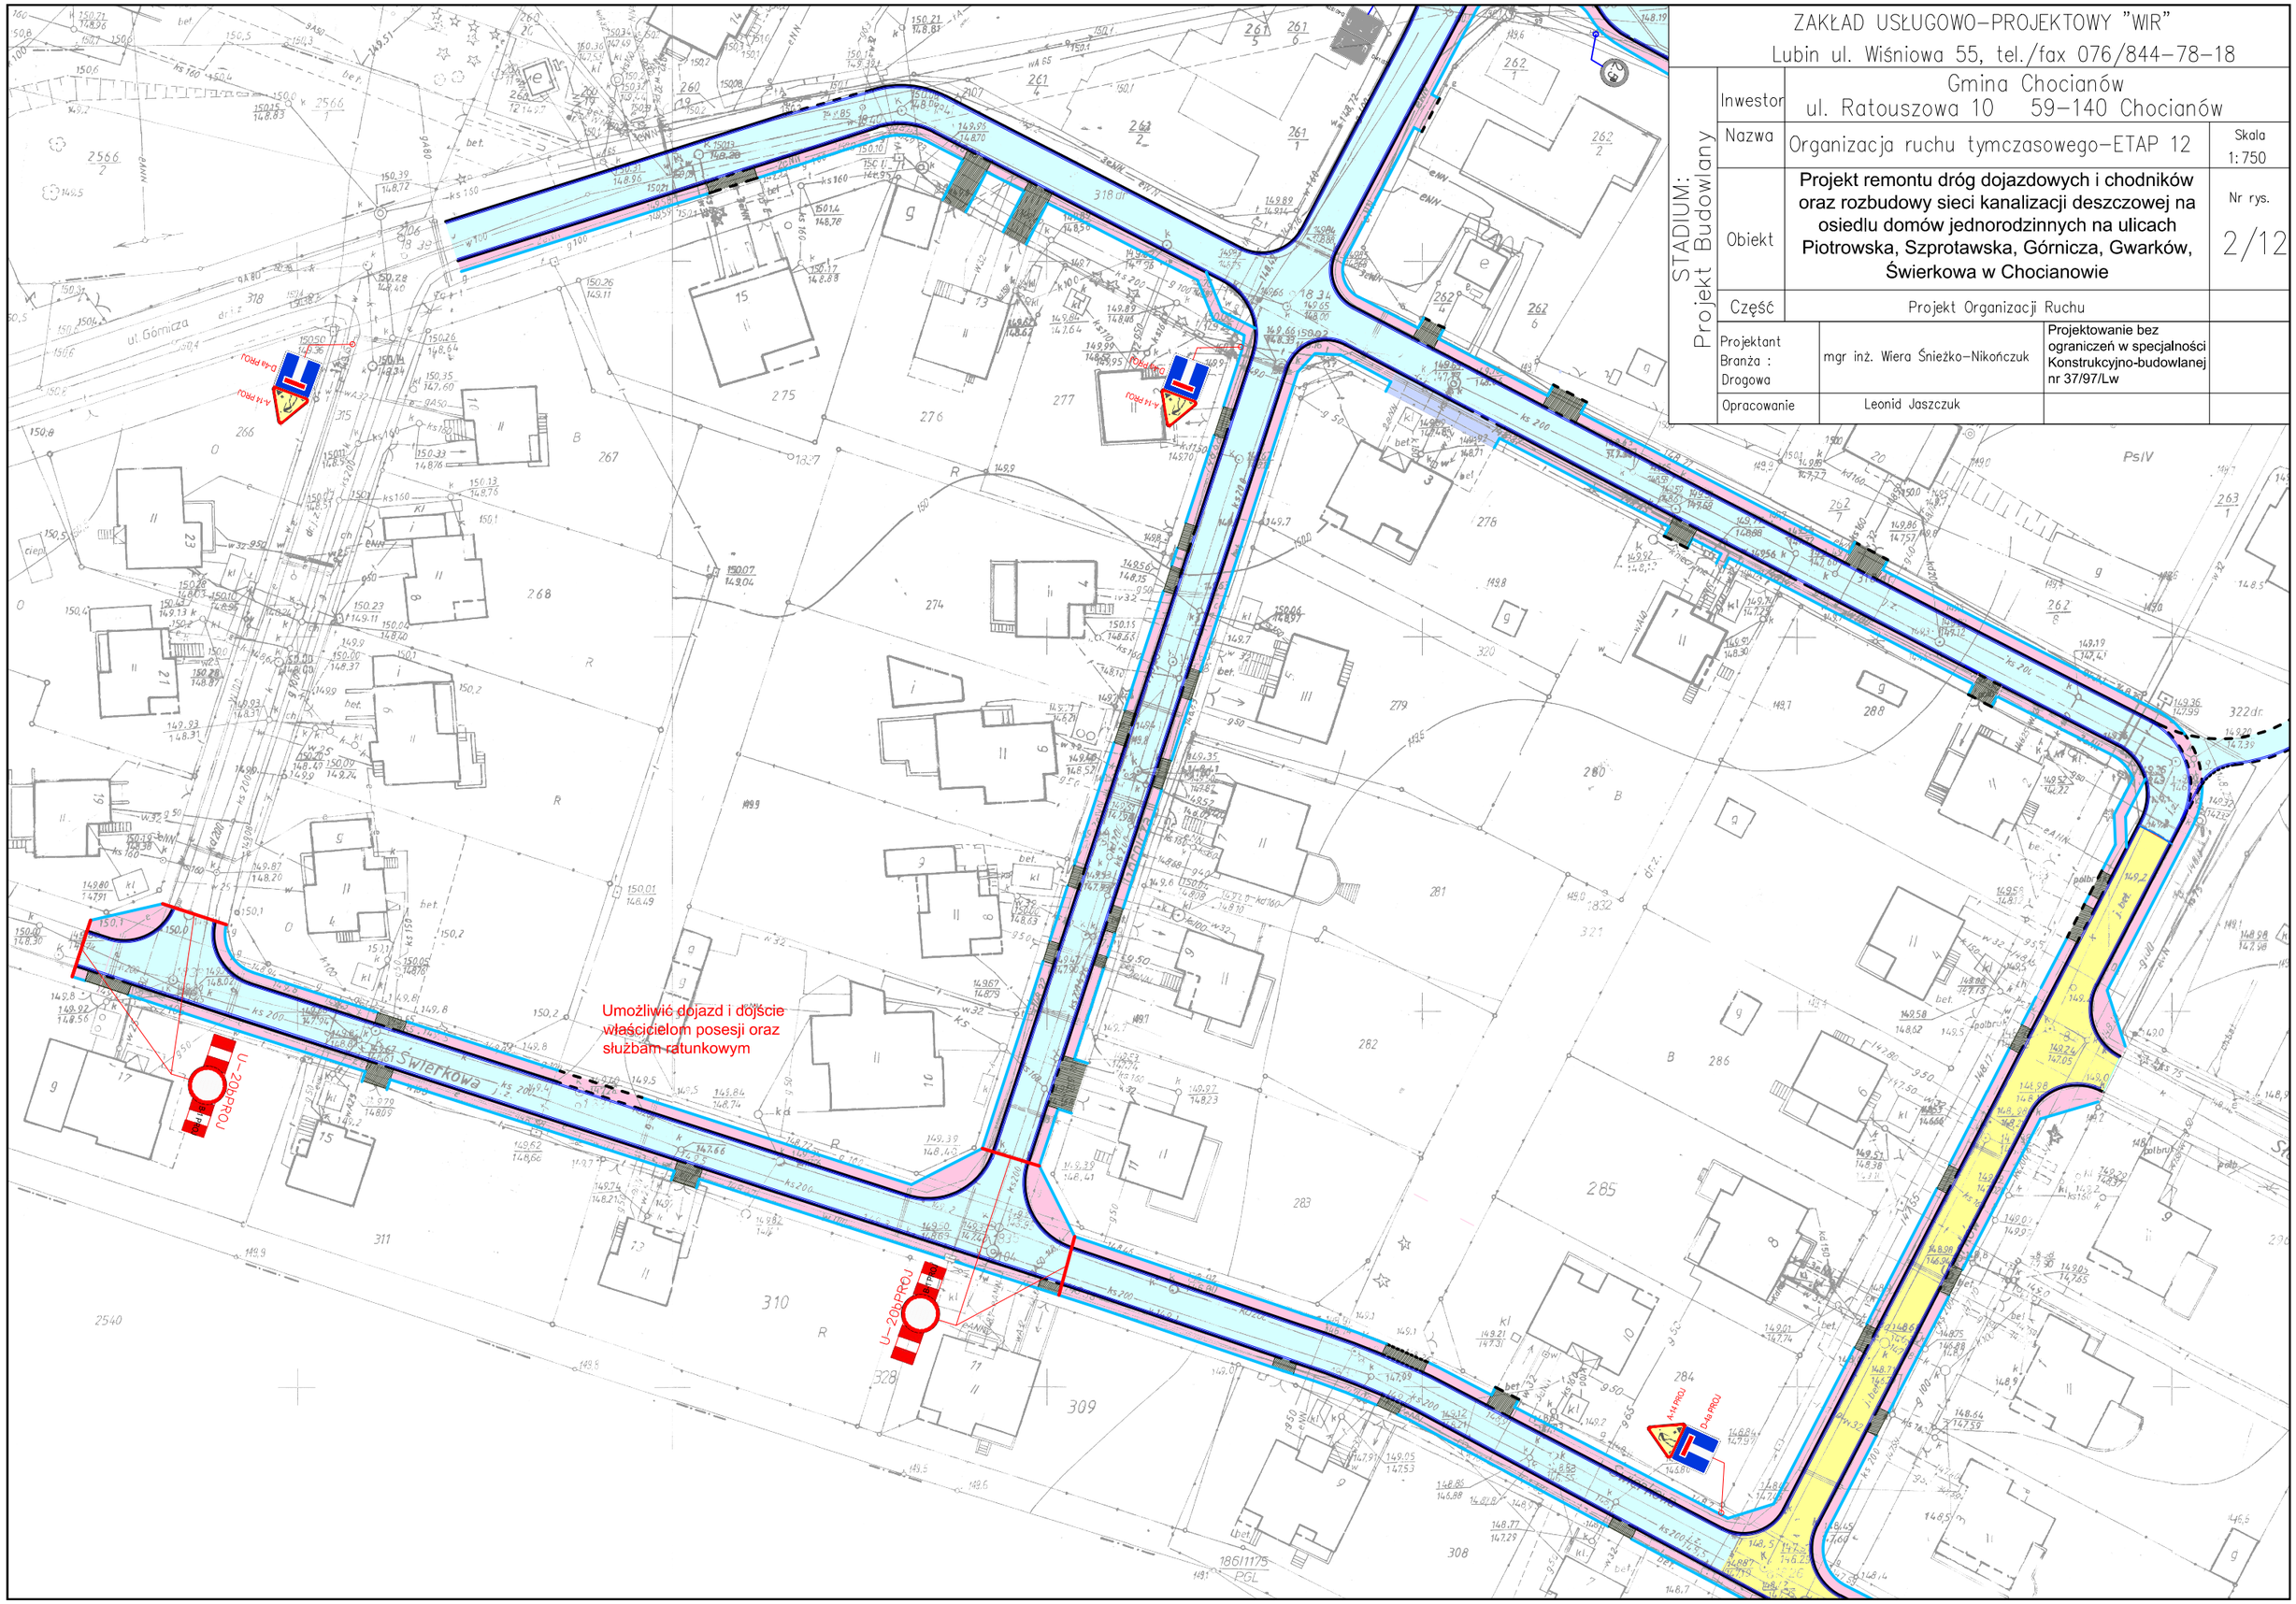

ZAKŁAD USŁUGOWO-PROJEKTOWY "WIR"

Lubin ul. Wiśniowa 55, tel./fax 076/844-78-18

STADIUM: Projekt Budowlany

Inwestor	Gmina Chocianów ul. Ratouszowa 10 59-140 Chocianów		
Nazwa	Organizacja ruchu tymczasowego-ETAP 12		Skala 1:750
Obiekt	**Projekt remontu dróg dojazdowych i chodników oraz rozbudowy sieci kanalizacji deszczowej na osiedlu domów jednorodzinnych na ulicach Piotrowska, Szprotawska, Górnicza, Gwarków, Świerkowa w Chocianowie**		Nr rys. 2/12
Część	Projekt Organizacji Ruchu		
Projektant Branża : Drogowa	mgr inż. Wiera Śnieżko-Nikończuk	Projektowanie bez ograniczeń w specjalności Konstrukcyjno-budowlanej nr 37/97/Lw	
Opracowanie	Leonid Jaszczuk		