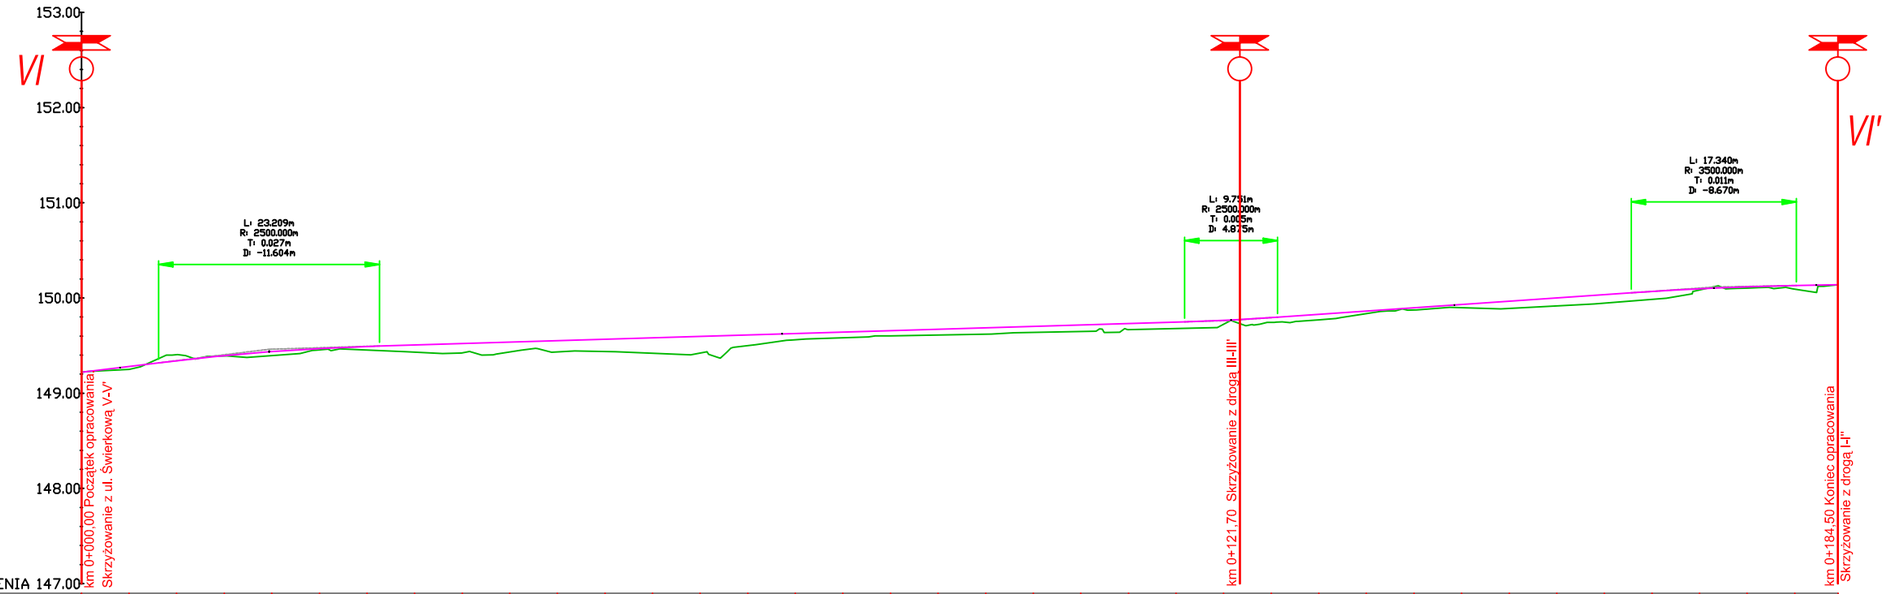


ZAKŁAD USŁUGOWO–PROJEKTOWY "WIR"
Lubin ul. Wiśniowa 55, tel./fax 076/844–78–18

STADIUM: Projekt Budowlany

| | | | |
|---|---|---|---|
| Inwestor | Gmina Chocianów<br>ul. Ratouszowa 10 59–140 Chocianów | | |
| Nazwa | Profil podłużny I–I' | | Skala 1:50/1:500 |
| Obiekt | **Remont ulic w rejonie osiedla domów jednorodzinnych przy ul. Piotrowskiej Odcinek VI-VI'** | | Nr rys. 3/6 |
| Część | DROGOWA | | |
| Stanowisko: | Imię i Nazwisko | Uprawnienia | Podpis |
| Projektant Branża : Drogowa | mgr inż. Wiera Śnieżko–Nikończuk | Projektowanie bez ograniczeń w specjalności Konstrukcyjno-budowlanej nr 37/97/Lw | |
| Opracowanie | mgr inż. Robert Olechnowski | | |