




ul. Górnicza (KR1)  
odcinek III-III' km 0+000,00

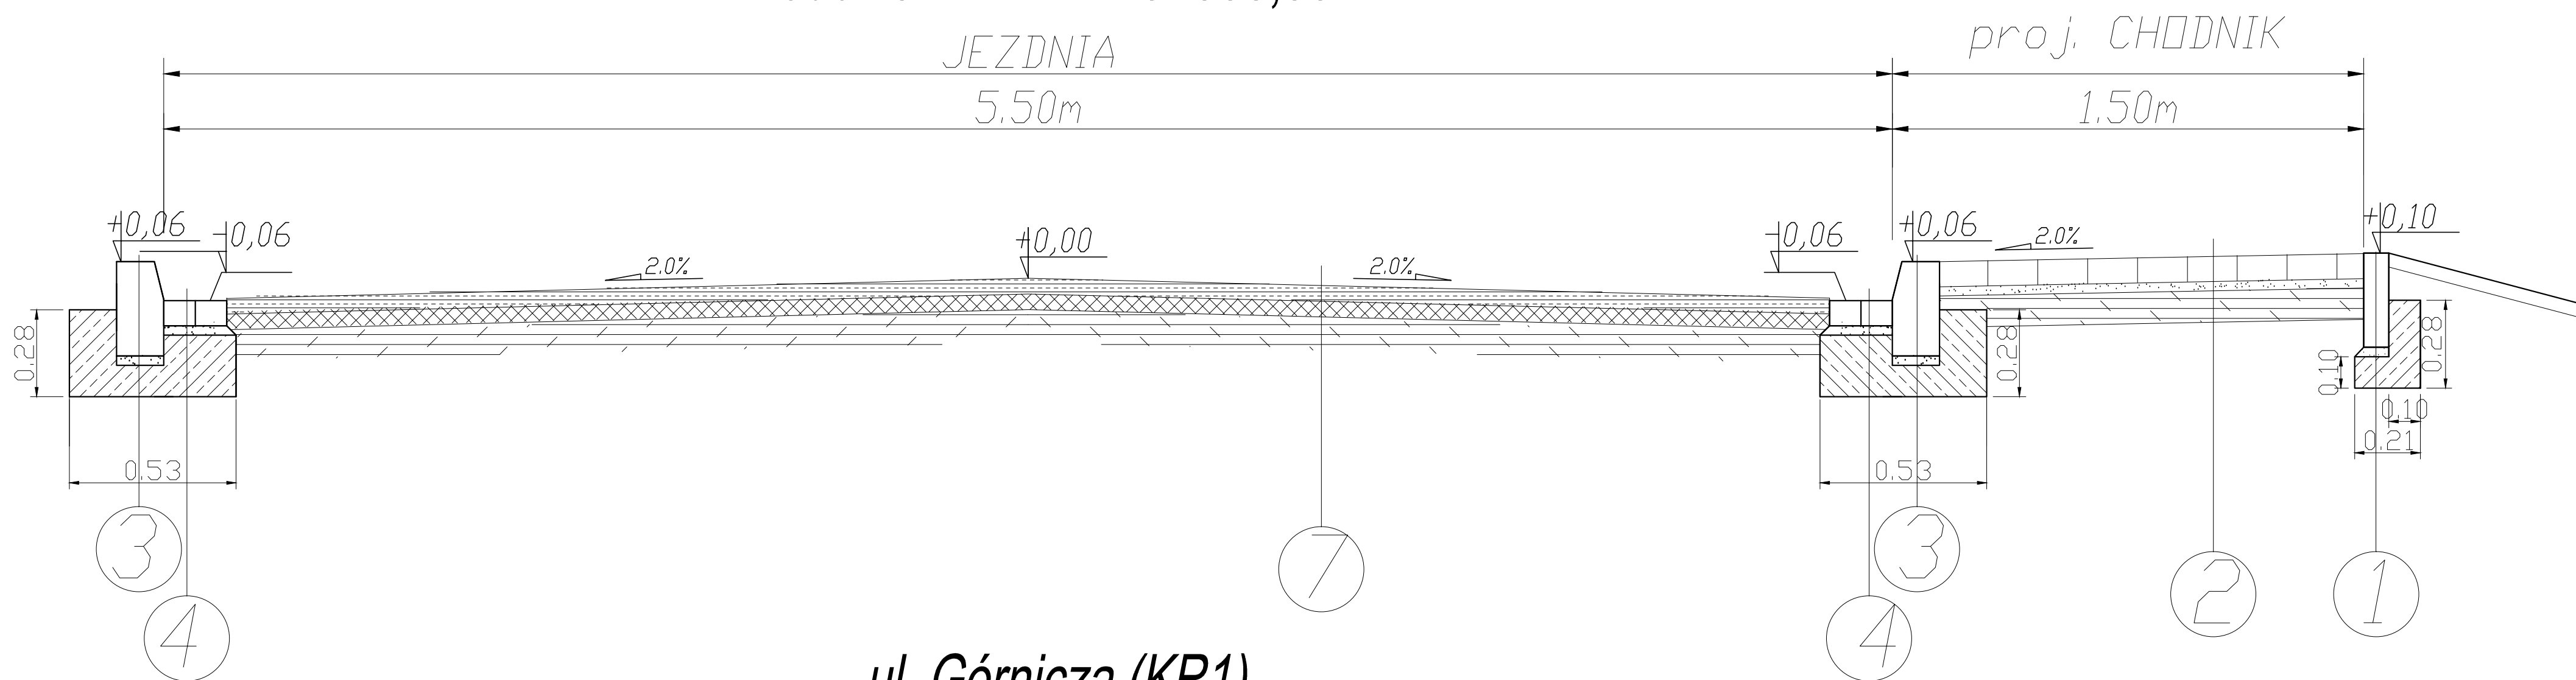

ul. Górnicza (KR1)  
odcinek III-III' km 0+132,00

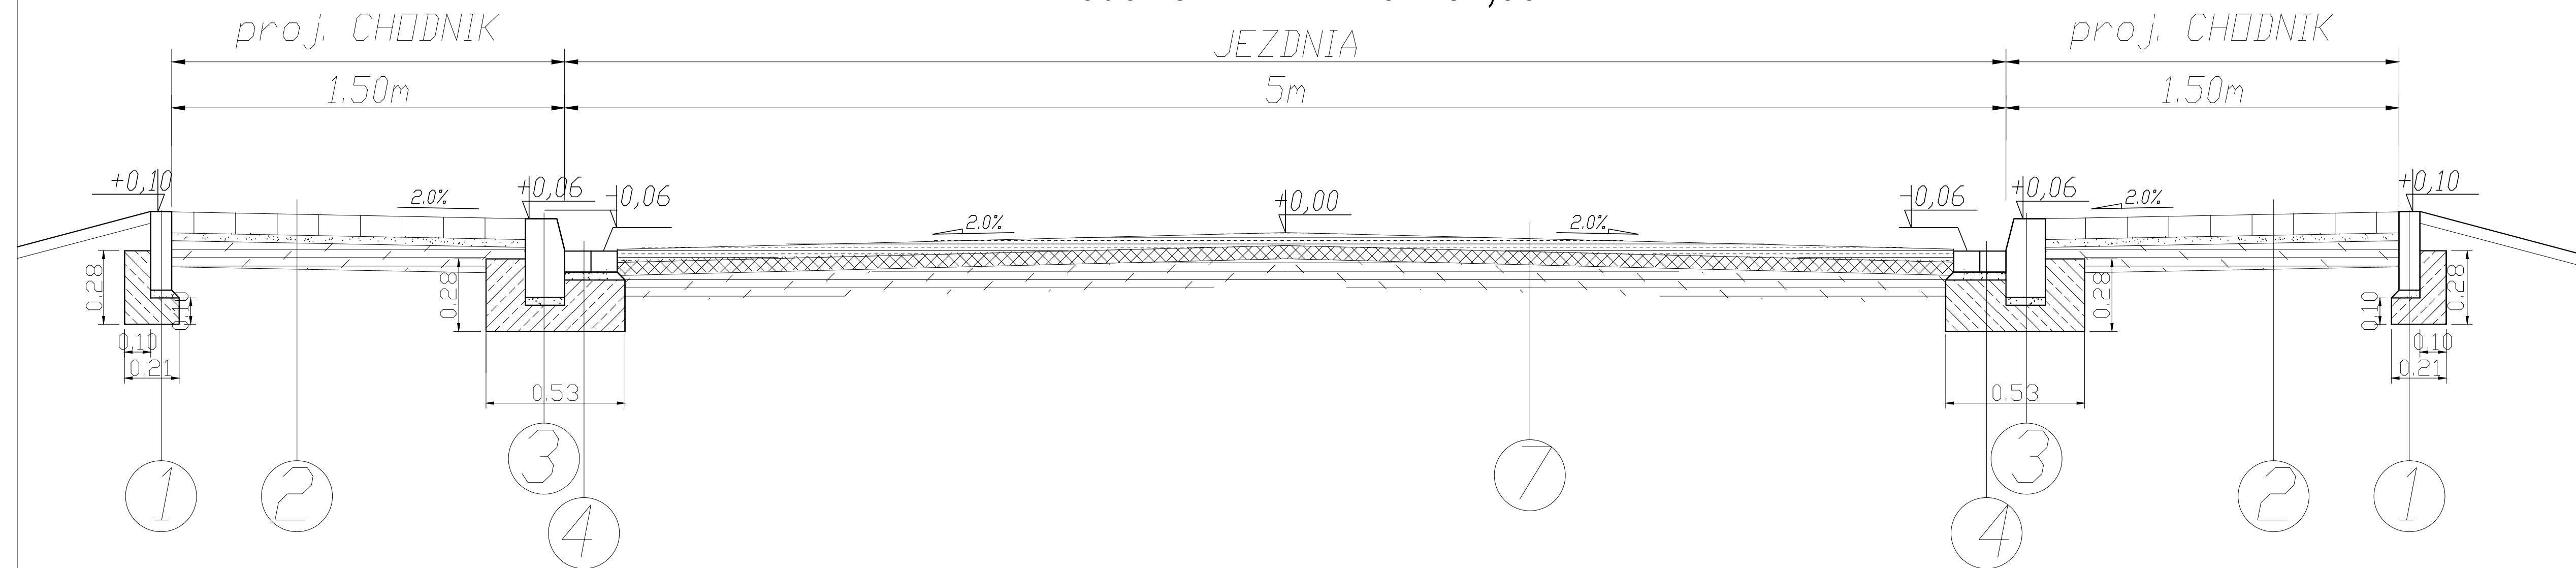

ul. Górnicza (KR1)  
odcinek III-III' km 0+205,00

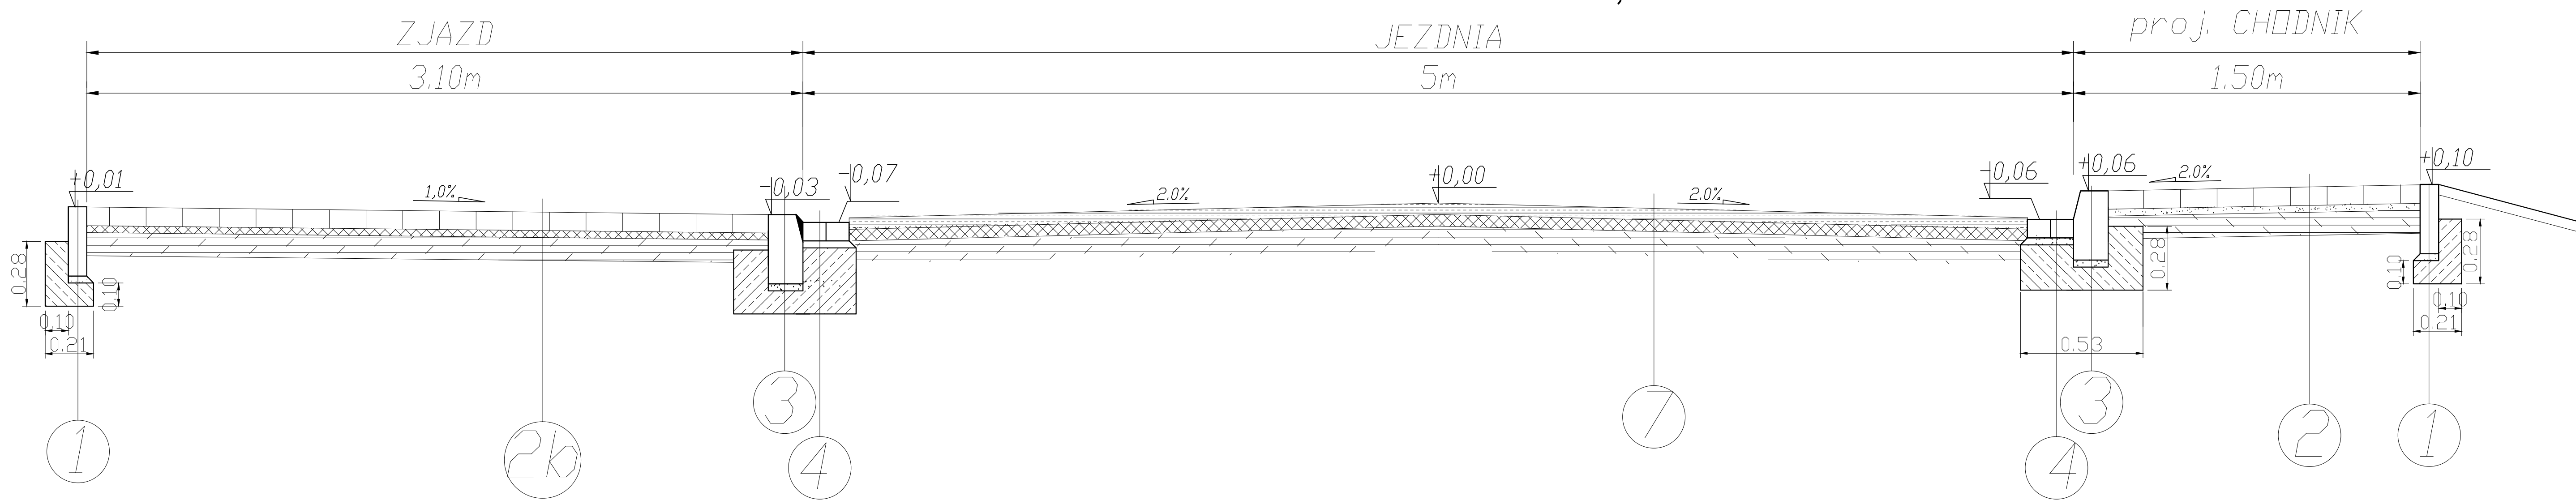

- 1 -obrzeże chodnikowe 8x30cm  
-podsypka c.-p. 1:3 gr.3cm  
-ława betonowa C8/10
- 2 Nawierzchnia chodnika:  
- kostka betonowa gr.8  
- podsypka c.-p. 1:3 gr.3cm  
- podbudowa z kruszywa łamanego 0/31,5 mm gr.10cm stabilizowanego mechanicznie
- 3 -Krawężnik 15x30cm  
-podsypka c.-p. 1:3 gr.3cm  
-ława betonowa C12/15
- 4 -ściek, 2x kostka bet. szer.20cm wym8x10x20cm  
-podsypka c.-p. 1:3 gr.3cm  
-ława betonowa C12/15
- 7 Nawierzchnia jezdni KR1:  
- Warstwa ścieralna z betonu asfaltowego 0/12,8 gr.4m  
- Warstwa wiążąca z betonu asfaltowego 0/20 gr.6m  
- wyprofilowanie istniejącej nawierz. tłuczniowej poprzez zdjęcie wierzchniej warstwy 3-8cm ( w zależności od istniejących spadków nawierzchni - należy osiągnąć spadki rzędu 2%)  
- Istniejącą nawierzchnię tłuczniową doprowadzić do grubości min. 15cm poprzez uzupełnienie brakującej grubości kruszywem łamanym 0/31,5 mm stabilizowanym mechanicznie
- 2b Nawierzchnia zjazdów:  
- kostka betonowa gr.8  
- podsypka c.-p. 1:3 gr.3cm  
- podbudowa z kruszywa łamanego 0/31,5 mm gr.15cm stabilizowanego mechanicznie

ZAKŁAD USŁUGOWO-PROJEKTOWY "WIR"			
Lubin ul. Wiśniowa 55, tel./fax 076/844-78-18			
STADIUM: Projekt Budowlany	Inwestor	Gmina Chocianów	
	Nazwa	ul. Rotauszowa 10 59-140 Chocianów	Skala 1:25
	Obiekt	PRZEMOCENNY	Nr rys. 2/3
	Część	DROGOWA	
Projektant Branża : Drogi	Stanowisko:	Imię i Nazwisko	Podpis
	Projektant	mjr inż. Wiera Śnieżko-Nikończuk	Uprawnienia Projektowanie baz ograniczeń w specjalności Konstrukcyjno-budowlanej nr 37/97/LW
	Opracowanie	mjr inż. Robert Olechnowski	