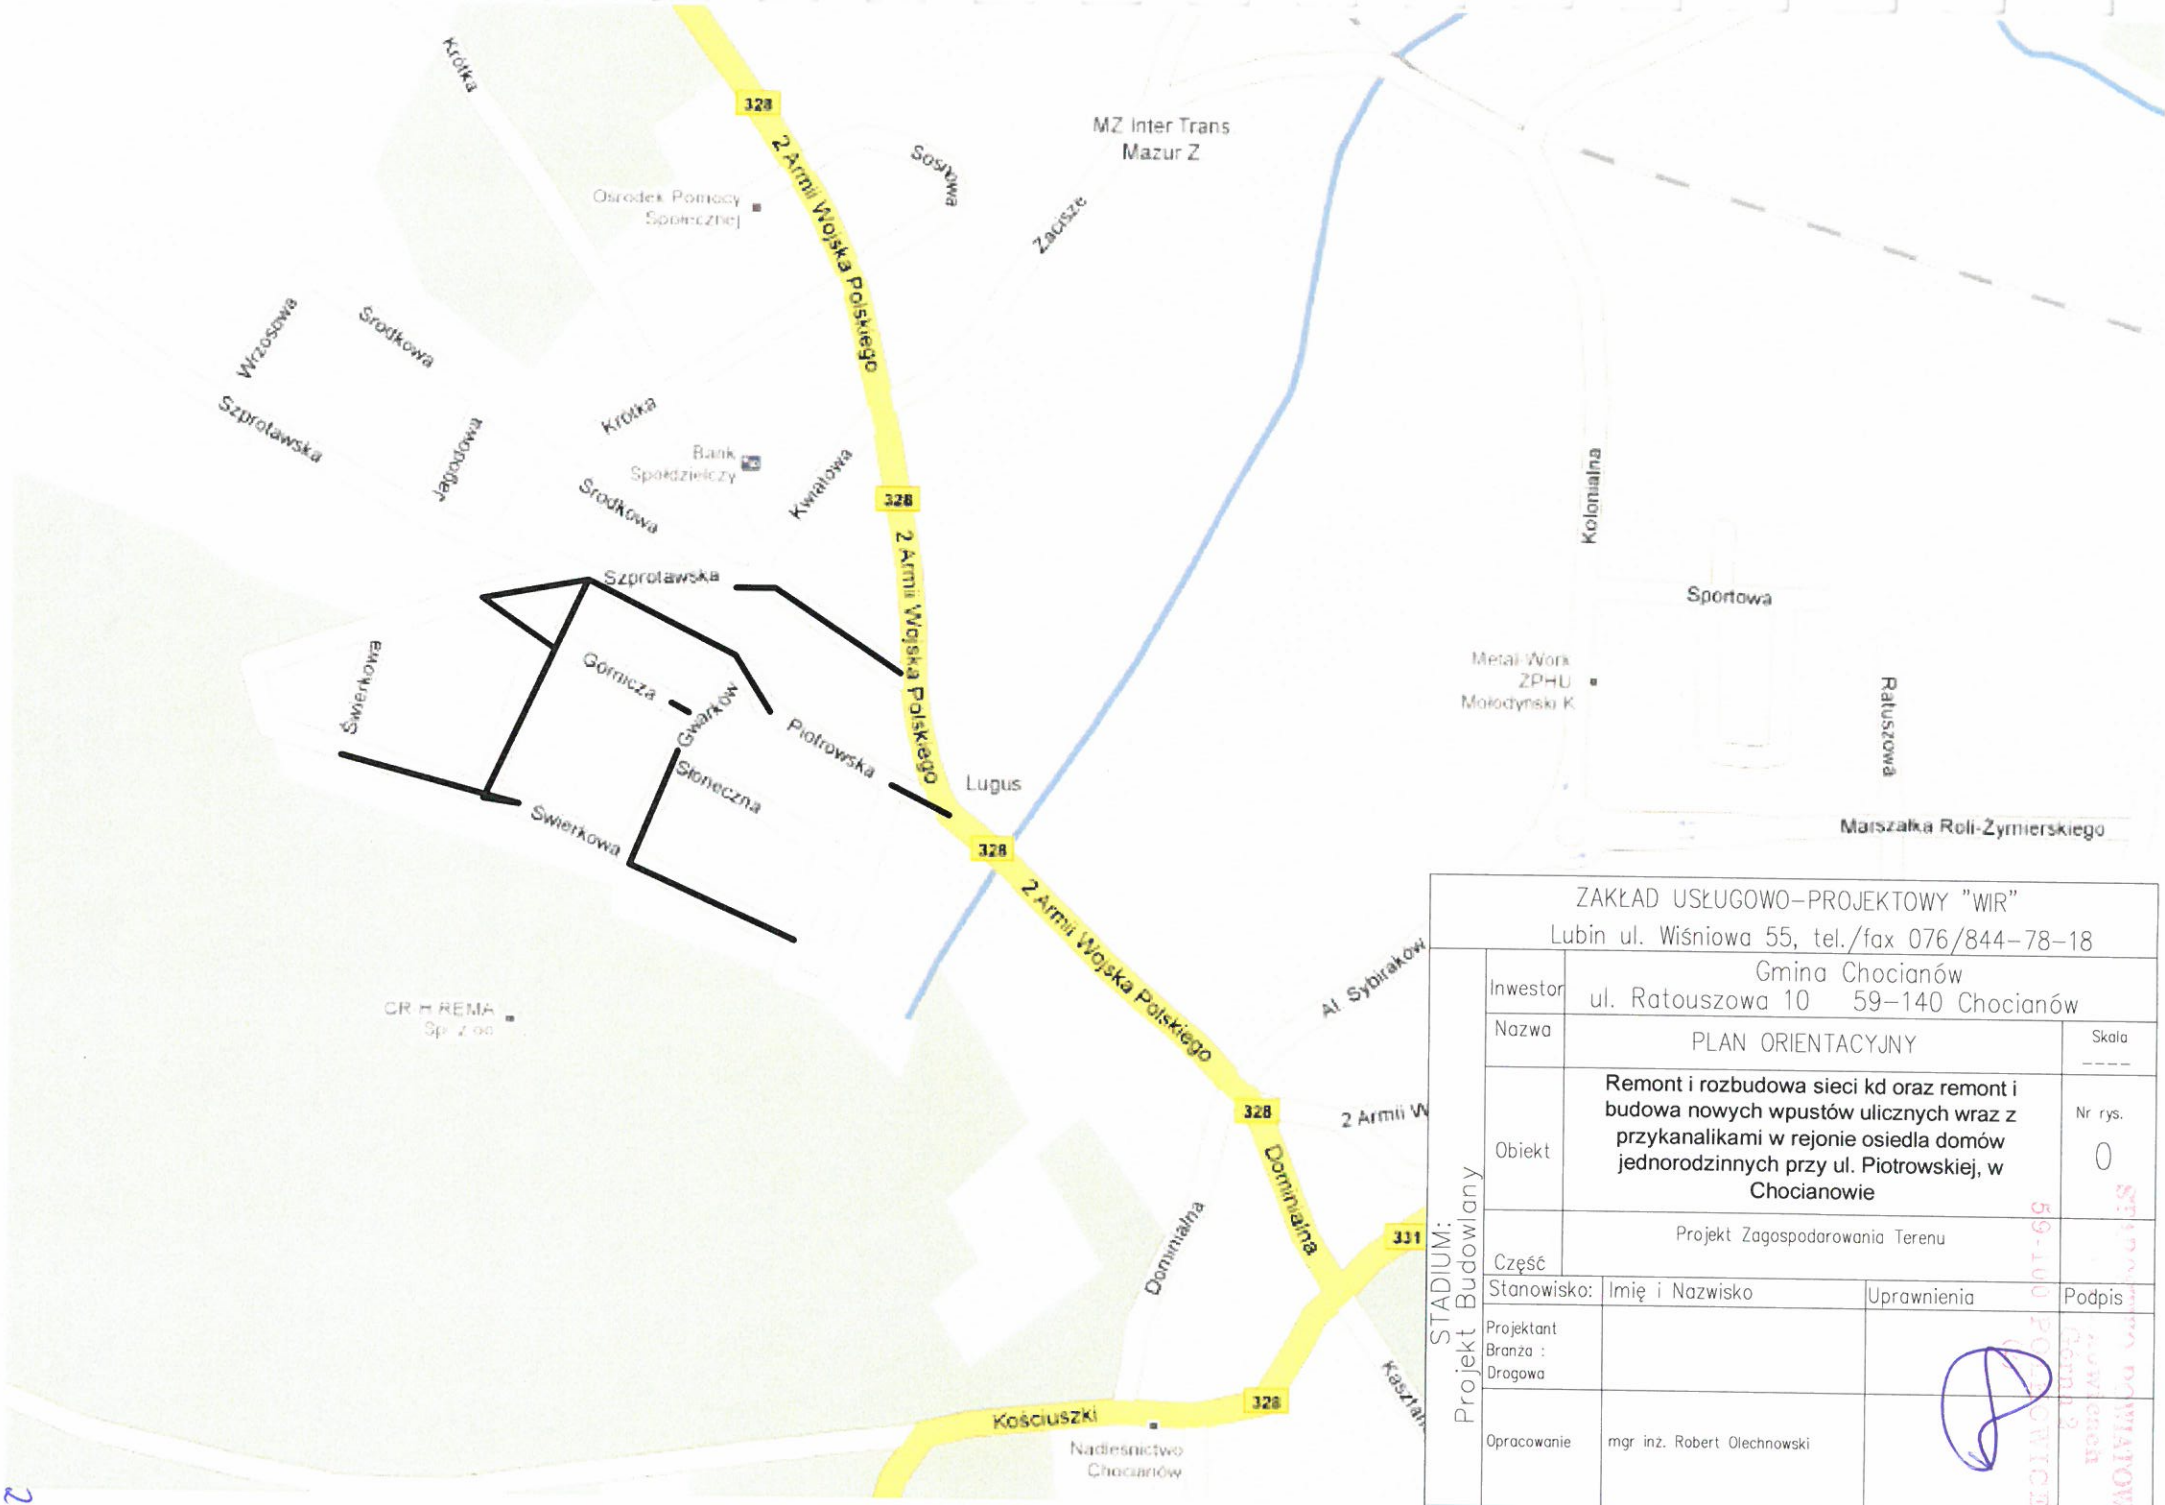

ZAKŁAD USŁUGOWO-PROJEKTOWY "WIR"
Lubin ul. Wiśniowa 55, tel./fax 076/844-78-18

STADIUM: Projekt Budowlany

Inwestor	Gmina Chocianów ul. Ratouszowa 10 59-140 Chocianów	
Nazwa	PLAN ORIENTACYJNY	Skala ----
Obiekt	Remont i rozbudowa sieci kd oraz remont i budowa nowych wpustów ulicznych wraz z przykanalikami w rejonie osiedla domów jednorodzinnych przy ul. Piotrowskiej, w Chocianowie	Nr rys. 0
Część	Projekt Zagospodarowania Terenu	

Stanowisko:	Imię i Nazwisko	Uprawnienia	Podpis
Projektant Branża : Drogowa			
Opracowanie	mgr inż. Robert Olechnowski		