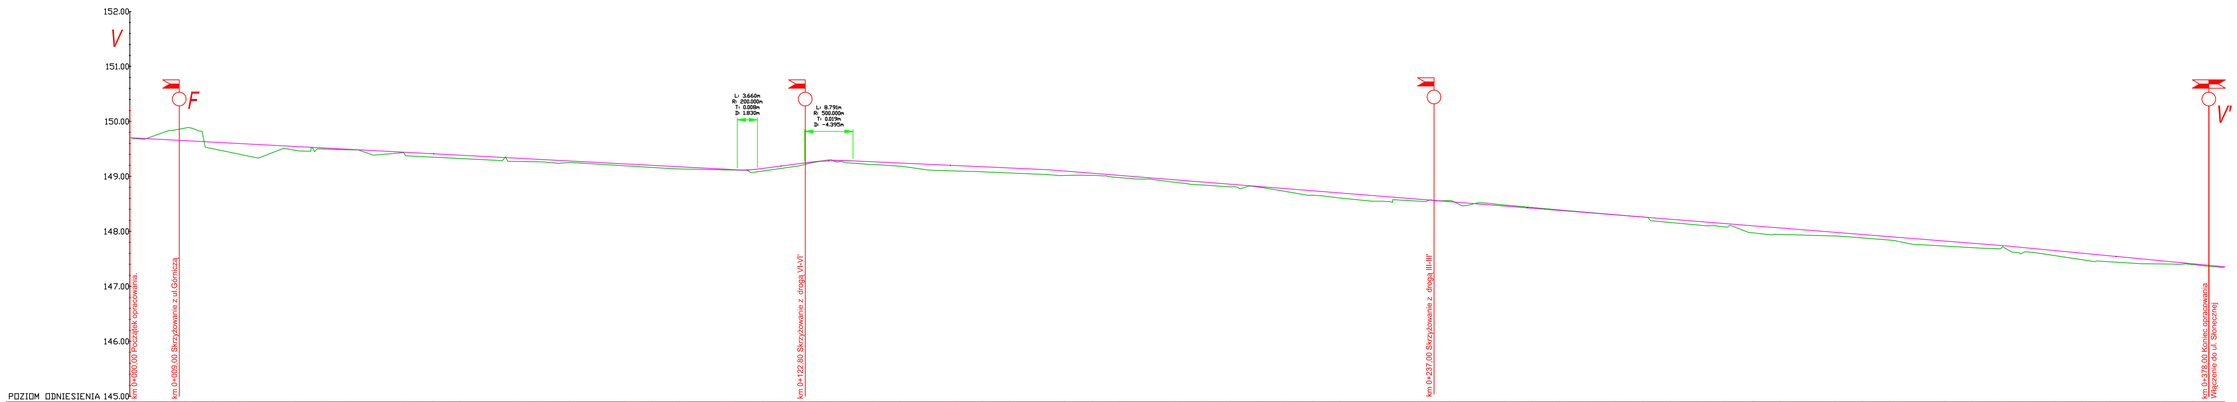


ZAKŁAD USŁUGOWO-PROJEKTOWY "WR"
Lubin ul. Wiśniowa 55, tel./fax 076/844-78-18

STADIUM: Projekt Budowlany

| | | |
|---|---|---|
| Inwestor | Gmina Chocianów ul. Ratuszowa 10 59-140 Chocianów | |
| Nazwa | Profil podłużny I-I' | Skala 1:50/1:500 |
| Obiekt | **Remont ulic w rejonie osiedla domów jednorodzinnych przy ul. Piotrowskiej Odcinek V-V'** | Nr rys. 3/5 |
| Część | DROGOWA | |

| Stanowisko: | Imię i Nazwisko | Uprawnienia | Podpis |
|---|---|---|---|
| Projektant Branża i Drogowa | mgr inż. Wiera Śnieżko-Nikończuk | Projektowanie bez ograniczeń w specjalności Konstrukcyjno-budowlanej nr 37/97/Lw | |
| Opracowanie | mgr inż. Robert Olechnowski | | |