




# elewacja północna

 

# elewacja zachodnia

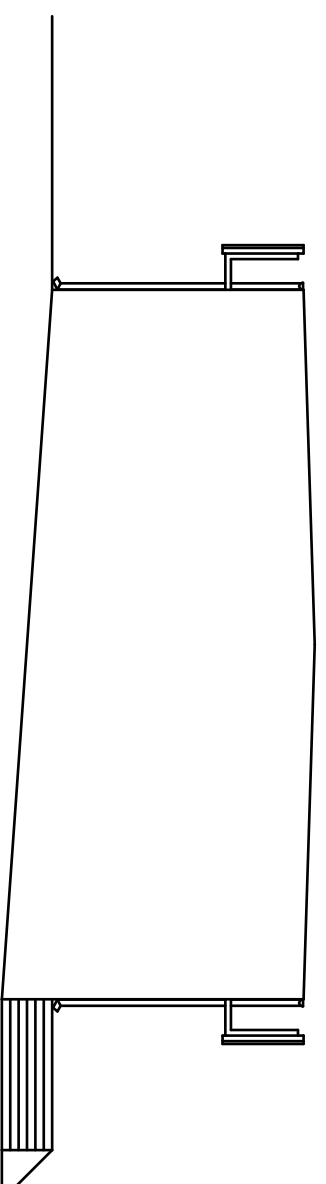

		Kamień obłoki	
STUDIO ARCHITECTURAL ARCHITECTUR mgr inż. arch. arch. inż. Krzysztof Mysłowski		ŚWIETLICA WIEJSKA W CHOCHANOWCU	
Inwestor Gmina Chochołów ul. Polowa 10 69-140 Chochołów		Adres 69-140 Chochołów dz. nr 10195	
Typ Elewacja - Inwentaryzacja			
Projektant Inż. Adam Hądziszewicz		projekt	
Nr projektu 300001/W		opisano i podpisano: Inwentaryzacja zobacz stan i rysunki wykonawcze	
Opisano mgr inż. Natalia Polowka-Macharek			
Data Luty 2019	Skala 1:75	Skala rysunku P8	Wzrost rys. S - 2