
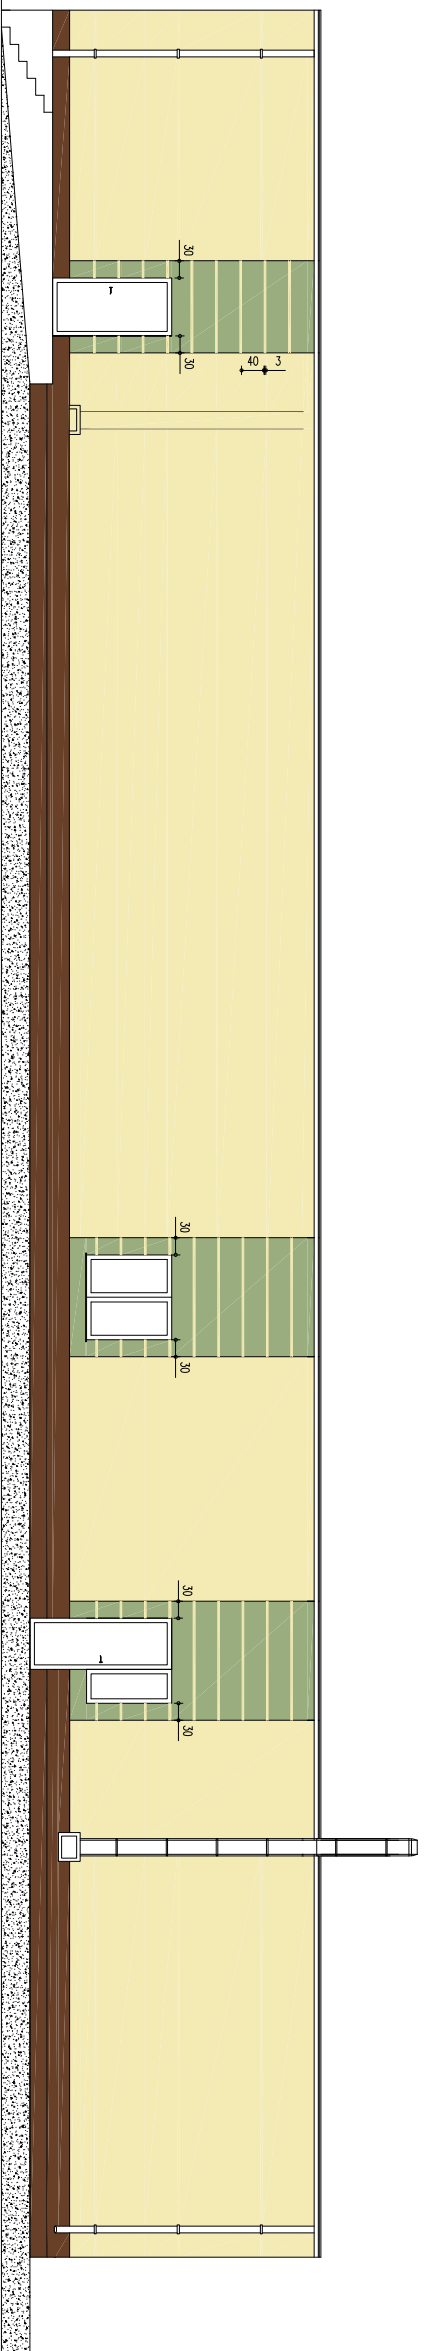



S0520-Y  
 S2020-G50Y  
 TYNK MINERALNY FARBY SILKON  
 DEKORAL PROFESSIONAL

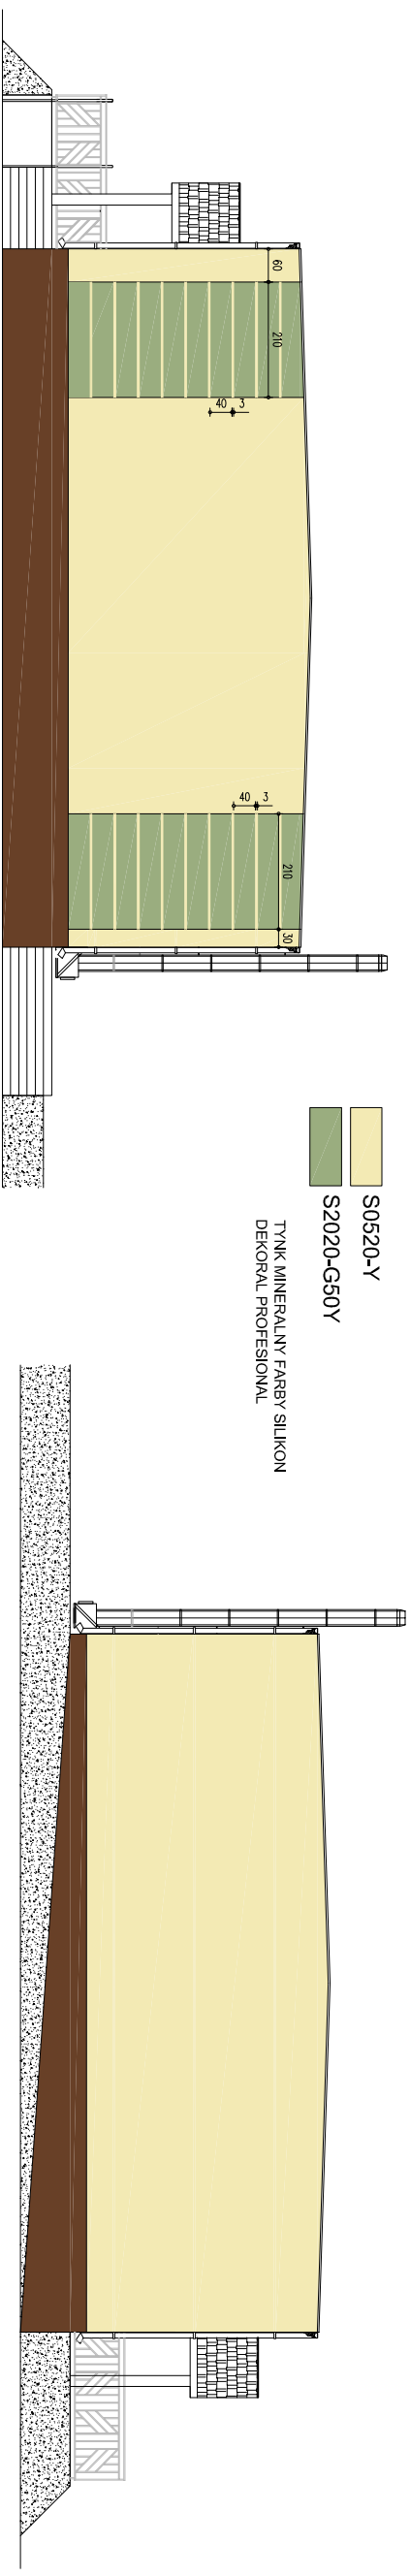

 STUDIO PROJEKTOWE ARCHITEKTURY mgr inż. architekt Katarzyna Wojciechowska	Nazwa obiektu
	ŚWIETLICA WIEJSKA W CHOĆCIANOWCU
Inwestor Gmina Chocianów ul. Ratuszowa 10 59-140 Chocianów	Adres 59-140 Chocianów dz. nr 1013/5

Tytuł <b>PRZEBUDOWA - KOLORYSTYKA</b>	
Projektant Katarzyna Wojciechowska	mgr inż. arch. podpis
Nr uprawnień 40/90/LW	specjalność projektanta architektura
Data Czerwiec 2013	Skala <b>1:75</b>
Stadium/etap <b>PB</b>	Numer rys. <b>A -</b>