


15799  
**MAPA GASELNICZA**  
 SKALA 1:500  
 Godło mapy 452 III 1884  
 Obrob. **CPOCIBROVIC**  
 Ulica, działka 1013/5  
 Nr zlecenia 48113 data 17.07.2013  
 Wzrostek wykonano w **PODGIK**  
 w Polkowicach

**STAROSTA POLKOWICKI**  
**PODGIK W POLKOWICACH**  
 Poswiadcza się zgodność niniejszej mapy z oryginalnym przyjętym do państwowego zasobu geodezyjnego i kartograficznego planem sytuacyjnym i zaawidencjonowanym pod nr 17.07.10599. Niniejsza mapa nie może służyć do celów projektowych.  
 Polkowice dn. 17.07.2013  
**INSPEKTOR**  
 Henryk Zurek

**STAROSTA POLKOWICKI**  
**PODGIK W POLKOWICACH**  
 Poswiadcza się zgodność niniejszej mapy z oryginalnym przyjętym do państwowego zasobu geodezyjnego i kartograficznego planem sytuacyjnym i zaawidencjonowanym pod nr 17.07.10599. Niniejsza mapa nie może służyć do celów projektowych.  
 Polkowice dn. 17.07.2013  
**INSPEKTOR**  
 Henryk Zurek

**MAPA GASELNICZA**  
 SKALA 1:500  
 Godło mapy 452 III 1884  
 Obrob. **CPOCIBROVIC**  
 Ulica, działka 1013/5  
 Nr zlecenia 48113 data 17.07.2013  
 Wzrostek wykonano w **PODGIK**  
 w Polkowicach

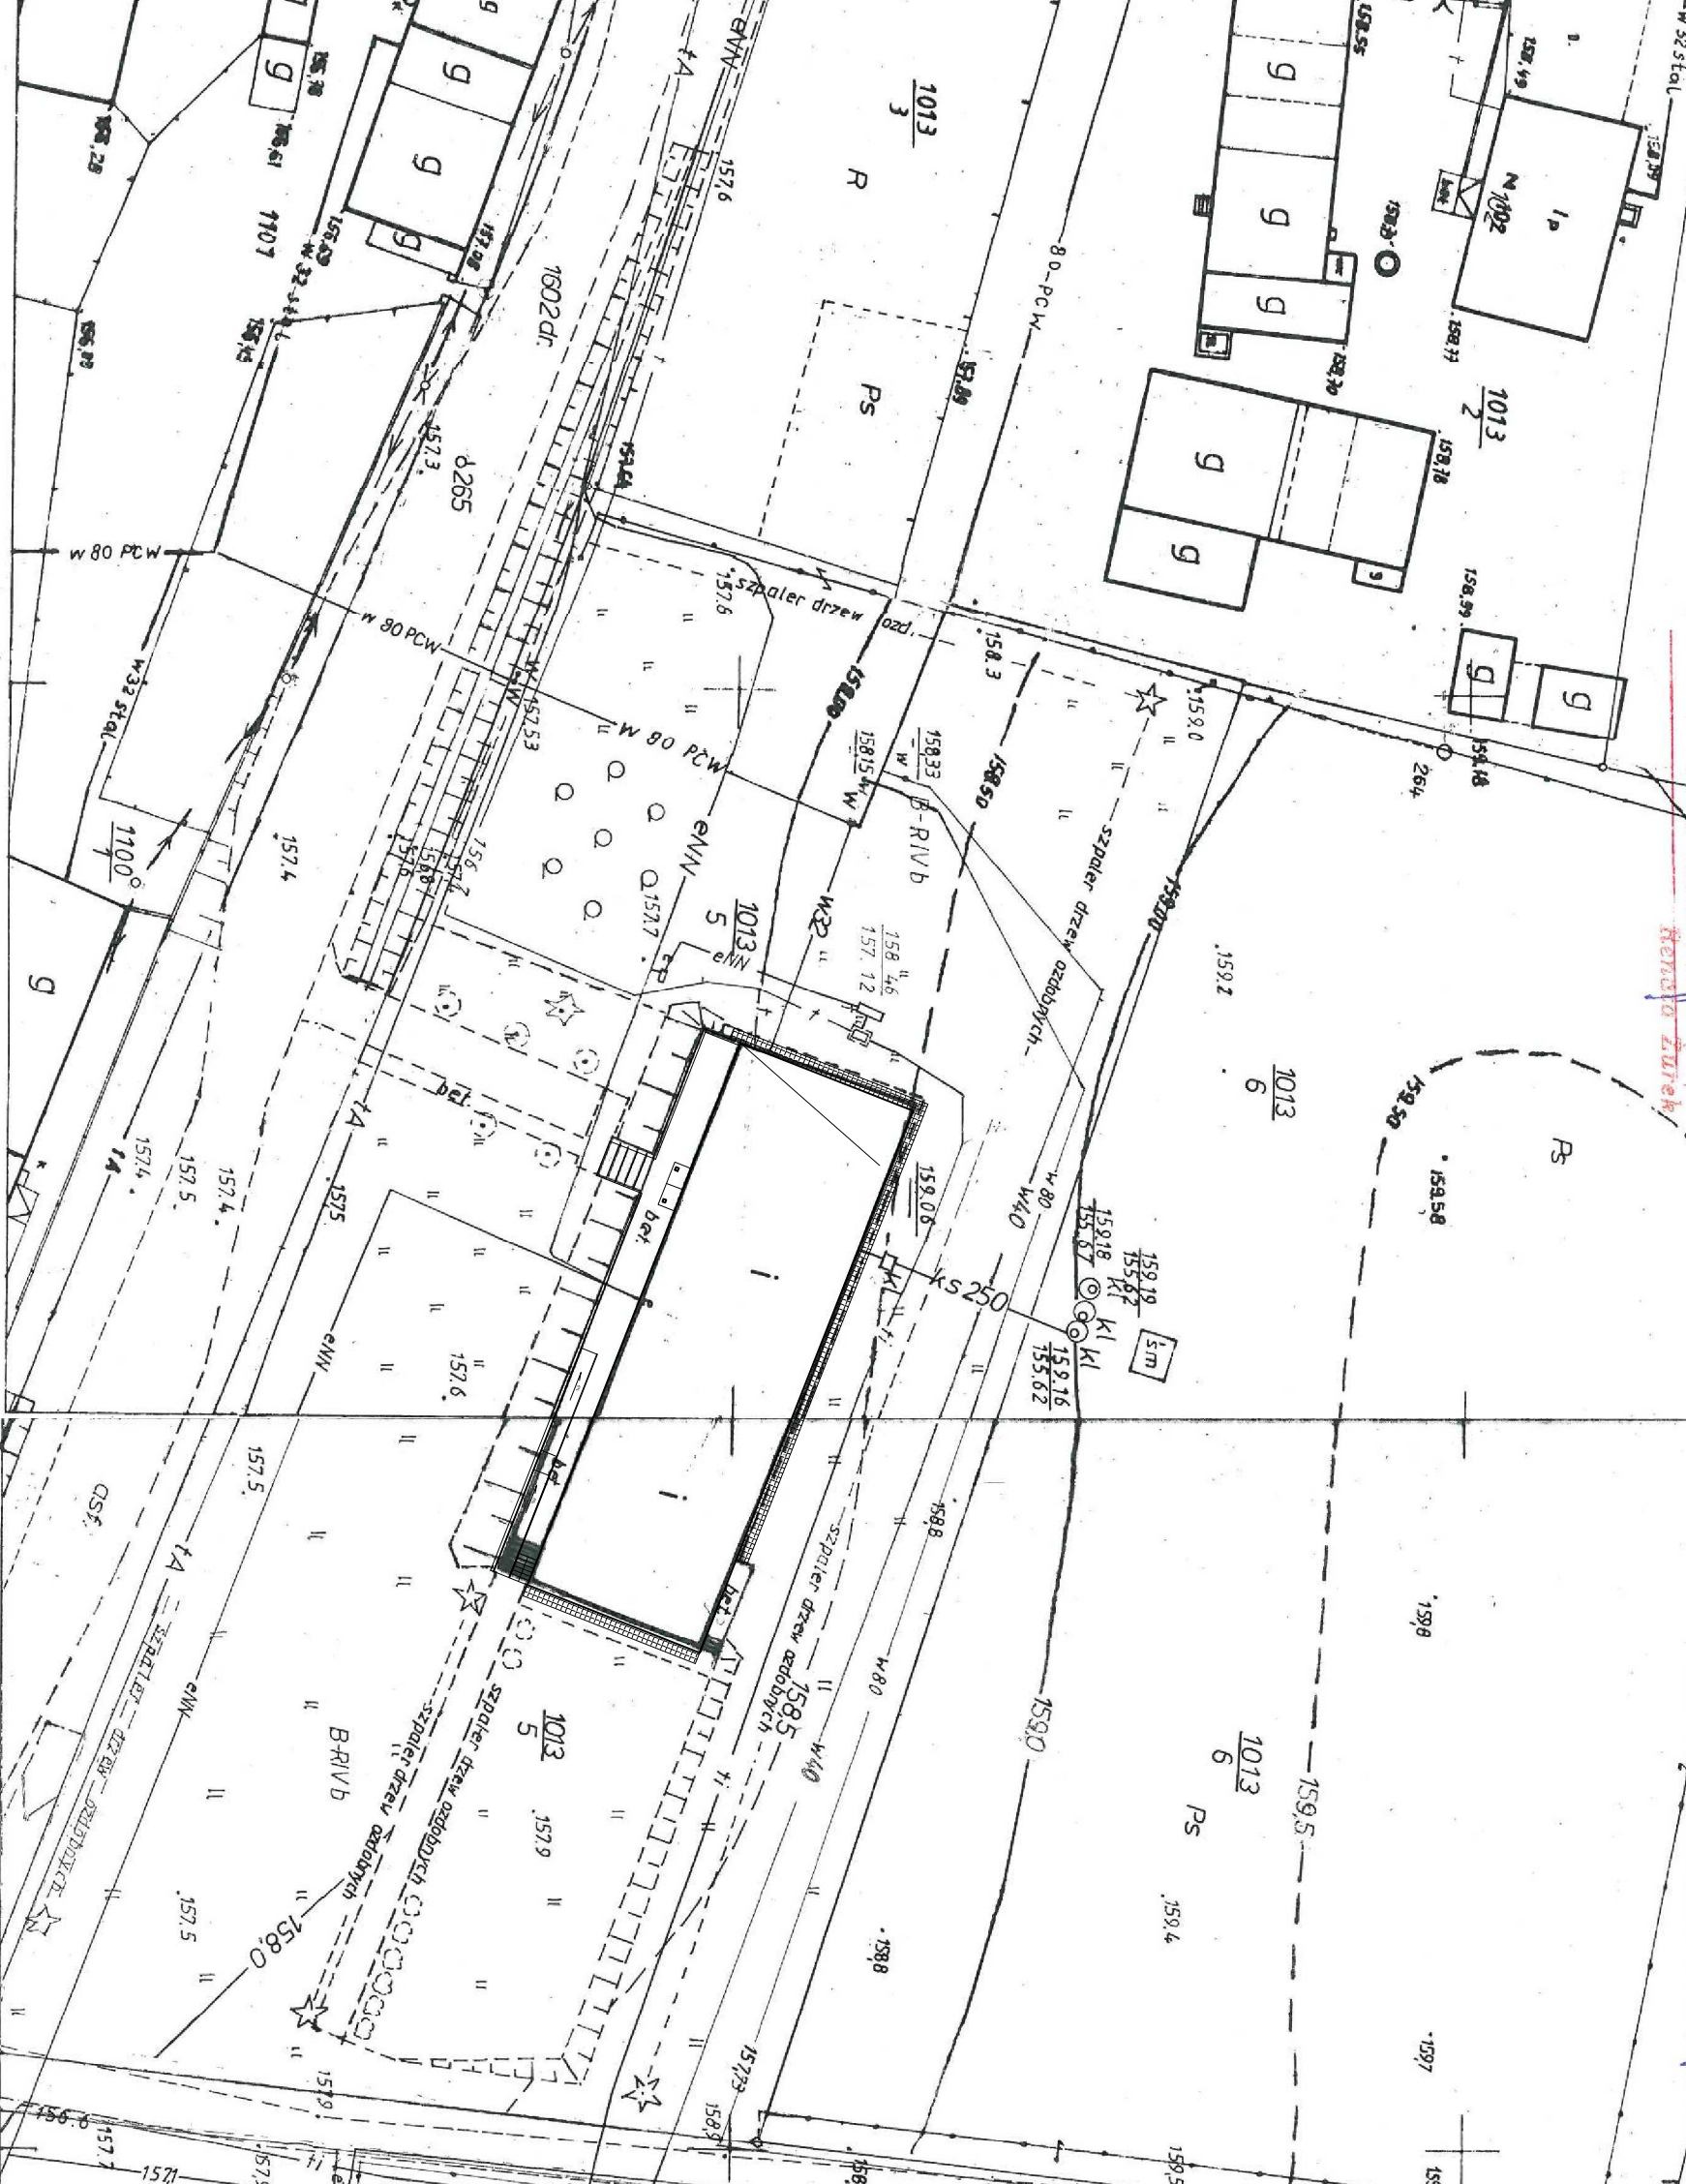

**LEGENDA:**  
 PROJEKTOWANY PODLAZD DLA OS. NIEPEŁNOSPRAWNYCH  
 PROJEKTOWANY DASZEK NAD WEJŚCIEM GŁÓWNYM NA SŁUPKACH DREWNIANYCH  
 PROJEKTOWANA OPASKA WOKÓŁ BUDYNKU

**STUDIO PROJEKTOWE ARCHITEKTURY**  
 mgr inż. architekt Katarzyna Wojciechowska  
 Nazwa obiektu: **ŚWIETLICA WIEJSKA W CHOĆCIANOWCU**  
 Adres: 59-140 Choćcianów, dz. nr 1013/5

PLAN SYTUACYJNY	
Tytuł	1016
Projektant	Katarzyna Wojciechowska
Nr uprawnień	40/90/LW
Opracowała	
Data	Czerwiec 2013
Skala	1:500
Stadium/pracznia	PB
Numer rys.	A-1587

5596 250