

Jednostka projektowania : **ZAKŁAD USŁUGOWY ALEKSANDER KALARUS**

59-220 Legnica, ul. Kosmiczna 9/8 NIP 691-116-64-29 , REGON 390238707, tel. 76-754-00-11

TEMAT : „Wykonanie dokumentacji projektowo–kosztorysowej przebudowy dróg dojazdowych do gruntów rolnych i leśnych oraz zabudowań gospodarczych wraz z odwodnieniem pasa drogowego, planu zadrzewień dla drogowego szlaku komunikacyjnego oraz działań przystosowujących grunty nowo wydzielonych działek do podjęcia na nich racjonalnych prac agrotechnicznych na terenie wsi Szklary Dolne, gmina Chocianów, powiat polkowicki, w związku z realizacją projektu „Scalenie gruntów wsi Szklary Dolne” w ramach działania 125 „Poprawianie i rozwijanie infrastruktury związanej rozwojem i dostosowywaniem rolnictwa i leśnictwa przez scalanie gruntów” objętego Programem Rozwoju Obszarów Wiejskich 2007-2013”

OBIEKT : **Przebudowa wewnętrznych dróg dojazdowych do gruntów rolnych
-zadania nr 1,2,3,4,6,8,9,11,12,14 w m. Szklary Dolne**

ADRES : Szklary Dolne , gmina Chocianów , powiat polkowicki , woj. dolnośląskie

INWESTOR : **Starostwo Powiatowe w Polkowicach – ul. Górna 2 , 59-100 Polkowice .**

STADIUM : **Projekt zabezpieczenia robót i organizacji ruchu na czas budowy Egz. Nr**

KLASYFIKACJA ROBÓT wg ROZPORZĄDZENIA KOMISJI (WE) Nr 2151/2003 z dnia 16 grudnia 2003 r. w sprawie Wspólnego Słownika Zamówień (CPV)

45 100 000-8 Przygotowanie terenu pod budowę
45 233 000-9 Roboty w zakresie konstruowania, fundamentowania oraz wykonywania nawierzchni autostrad, dróg

PROJEKTANT BRANŻY DROGOWEJ	
mgr inż. Aleksander Kalarus nr uprawnień 292/ 94/ Lw	
	Legnica , luty 2013r.

Jednostka projektowania : **ZAKŁAD USŁUGOWY ALEKSANDER KALARUS**

59-220 Legnica, ul. Kosmiczna 9/8 NIP 691-116-64-29 , REGON 390238707, tel. 76-754-00-11

TEMAT : „Wykonanie dokumentacji projektowo–kosztorysowej przebudowy dróg dojazdowych do gruntów rolnych i leśnych oraz zabudowań gospodarczych wraz z odwodnieniem pasa drogowego, planu zadrzewień dla drogowego szlaku komunikacyjnego oraz działań przystosowujących grunty nowo wydzielonych działek do podjęcia na nich racjonalnych prac agrotechnicznych na terenie wsi Szklary Dolne, gmina Chocianów, powiat polkowicki, w związku z realizacją projektu „Scalenie gruntów wsi Szklary Dolne” w ramach działania 125 „Poprawianie i rozwijanie infrastruktury związanej rozwojem i dostosowywaniem rolnictwa i leśnictwa przez scalanie gruntów” objętego Programem Rozwoju Obszarów Wiejskich 2007-2013”

OBIEKT : **Przebudowa wewnętrznych dróg dojazdowych do gruntów rolnych
-zadania nr 1,2,3,4,6,8,9,11,12,14 w m. Szklary Dolne**

ADRES : Szklary Dolne , gmina Chocianów , powiat polkowicki , woj. dolnośląskie

INWESTOR : **Starostwo Powiatowe w Polkowicach – ul. Górna 2 , 59-100 Polkowice .**

STADIUM : **Projekt zabezpieczenia robót i organizacji ruchu na czas budowy Egz. Nr**

KLASYFIKACJA ROBÓT wg ROZPORZĄDZENIA KOMISJI (WE) Nr 2151/2003 z dnia 16 grudnia 2003 r. w sprawie Wspólnego Słownika Zamówień (CPV)

45 100 000-8 Przygotowanie terenu pod budowę
45 233 000-9 Roboty w zakresie konstruowania, fundamentowania oraz wykonywania nawierzchni autostrad, dróg

PROJEKTANT BRANŻY DROGOWEJ	
mgr inż. Aleksander Kalarus nr uprawnień 292/ 94/ Lw	
	Legnica , luty 2013r.

Temat : Wykonanie dokumentacji projektowo–kosztorysowej przebudowy dróg dojazdowych do gruntów rolnych i leśnych oraz zabudowań gospodarczych wraz z odwodnieniem pasa drogowego, planu zadrzewień dla drogowego szlaku komunikacyjnego oraz działań przystosowujących grunty nowo wydzielonych działek do podjęcia na nich racjonalnych prac agrotechnicznych na terenie wsi Szklary Dolne, gmina Chocianów, powiat polkowicki, w związku z realizacją projektu „Scalenie gruntów wsi Szklary Dolne” w ramach działania 125 „Poprawianie i rozwijanie infrastruktury związanej rozwojem i dostosowywaniem rolnictwa i leśnictwa przez scalanie gruntów” objętego Programem Rozwoju Obszarów Wiejskich 2007-2013”

Obiekt : **Przebudowa wewnętrznych dróg dojazdowych do gruntów rolnych-zadania nr 1,2,3,4,6,8,9,11,12,14 w m. Szklary Dolne , gmina Chocianów , powiat polkowicki, woj. dolnośląskie .**

Stadium : **PROJEKT ZABEZPIECZENIA ROBÓT I ORGANIZACJI RUCHU NA CZAS BUDOWY**

KARTA UZGODNIENÍ

1.Gmina Chocianów

2.Policja Powiatowa w Polkowicach

3. Polkowicki Zarząd Dróg Powiatowych

4. Starostwo Powiatowe w Polkowicach

Temat : Wykonanie dokumentacji projektowo–kosztorysowej przebudowy dróg dojazdowych do gruntów rolnych i leśnych oraz zabudowań gospodarczych wraz z odwodnieniem pasa drogowego, planu zadrzewień dla drogowego szlaku komunikacyjnego oraz działań przystosowujących grunty nowo wydzielonych działek do podjęcia na nich racjonalnych prac agrotechnicznych na terenie wsi Szklary Dolne, gmina Chocianów, powiat polkowicki, w związku z realizacją projektu „Scalenie gruntów wsi Szklary Dolne” w ramach działania 125 „Poprawianie i rozwijanie infrastruktury związanej rozwojem i dostosowywaniem rolnictwa i leśnictwa przez scalanie gruntów” objętego Programem Rozwoju Obszarów Wiejskich 2007-2013”

Objekt : **Przebudowa wewnętrznych dróg dojazdowych do gruntów rolnych-zadania nr 1,2,3,4,6,8,9,11,12,14 w m. Szklary Dolne , gmina Chocianów , powiat polkowicki, woj. dolnośląskie .**

Stadium : **PROJEKT ZABEZPIECZENIA ROBÓT I ORGANIZACJI RUCHU NA CZAS BUDOWY**

PROJEKT ZABEZPIECZENIA ROBÓT I ORGANIZACJI RUCHU NA CZAS BUDOWY

Drogi Nr 1,2,3,4,6,8,9,11,12,14 w m. Szklary Dolne wraz ze zjazdami z dróg powiatowych Nr 1219D i Nr 1126D

OPIS TECHNICZNY

RYSUNKI

- | | | |
|--|---------|---|
| • PLAN POGLĄDOWY OBSZARU w skali 1:4000 | rys. nr | 1 |
| • PLAN ZABEZPIECZENIA ROBÓT I ORGANIZACJI RUCHU NA CZAS BUDOWY
– na drodze powiatowej nr 1219D (wewnętrzne drogi dojazdowe Nr 2 i 8) | rys. nr | 2 |
| • PLAN ZABEZPIECZENIA ROBÓT I ORGANIZACJI RUCHU NA CZAS BUDOWY
– na drodze powiatowej nr 1219D (wewnętrzne drogi dojazdowe Nr 1 i 12) | rys. nr | 3 |
| • PLAN ZABEZPIECZENIA ROBÓT I ORGANIZACJI RUCHU NA CZAS BUDOWY
– na drodze powiatowej nr 1126D (wewnętrzne drogi dojazdowe Nr 6 i 9) | rys. nr | 4 |
| • PLAN ZABEZPIECZENIA ROBÓT I ORGANIZACJI RUCHU NA CZAS BUDOWY
– na drodze powiatowej nr 1126D (wewnętrzne drogi dojazdowe Nr 9) | rys. nr | 5 |
| • PLAN ZABEZPIECZENIA ROBÓT I ORGANIZACJI RUCHU NA CZAS BUDOWY
(wewnętrzne drogi dojazdowe Nr 2, 3, 12) | rys. nr | 6 |
| • PLAN ZABEZPIECZENIA ROBÓT I ORGANIZACJI RUCHU NA CZAS BUDOWY
(wewnętrzna droga dojazdowa Nr 6) | rys. nr | 7 |
| • PLAN ZABEZPIECZENIA ROBÓT I ORGANIZACJI RUCHU NA CZAS BUDOWY
(wewnętrzne drogi dojazdowe Nr 1, 8, 11, 14) | rys. nr | 8 |

I. PODSTAWA OPRACOWANIA

1.1. Plan sytuacyjny projektowanych i istniejących dróg gminnych wraz z drogami powiatowymi w obszarze objętym „Scalaniem gruntów wsi Szklary Dolne”.

1.2. Rozporządzenie Ministra Infrastruktury z dnia 3 lipca 2003 r. w sprawie : “SZCZEGÓŁOWE WARUNKI TECHNICZNE DLA ZNAKÓW DROGOWYCH ORAZ URZĄDZEŃ BEZPIECZEŃSTWA RUCHU DROGOWEGO I WARUNKI ICH UMIESZCZANIA NA DROGACH” – Dziennik Ustaw Rzeczypospolitej Polskiej Załącznik do n-ru 220, poz.2181 z dnia 23 grudnia 2003 r.

1.3. PRAWO O RUCHU DROGOWYM - Ustawa z dnia 20 czerwca 1997 r. (Dz. U. Nr 108/2005 poz. 908) z późniejszymi zmianami

1.4. Rozporządzenie Ministra Infrastruktury z dnia 23 września 2003 r. w sprawie szczegółowych warunków zarządzania ruchem na drogach oraz wykonywania nadzoru nad tym zarządzeniem. (Dz.U. Nr 177 poz. 1729 z 2003 r.)

II. OPIS TECHNICZNY

Organizację ruchu opracowano w związku z Budową i przebudową gminnych dróg dojazdowych do gruntów rolnych i leśnych na terenie wsi Szklary Dolne , 1,2,3,4,6,8,9,11,12,14 w m. Szklary Dolne wraz ze zjazdami z dróg powiatowych Nr 1219D i Nr 1126D

Temat : Wykonanie dokumentacji projektowo–kosztorysowej przebudowy dróg dojazdowych do gruntów rolnych i leśnych oraz zabudowań gospodarczych wraz z odwodnieniem pasa drogowego, planu zadrzewień dla drogowego szlaku komunikacyjnego oraz działań przystosowujących grunty nowo wydzielonych działek do podjęcia na nich racjonalnych prac agrotechnicznych na terenie wsi Szklary Dolne, gmina Chocianów, powiat polkowicki, w związku z realizacją projektu „Scalenie gruntów wsi Szklary Dolne” w ramach działania 125 „Poprawianie i rozwijanie infrastruktury związanej rozwojem i dostosowywaniem rolnictwa i leśnictwa przez scalanie gruntów” objętego Programem Rozwoju Obszarów Wiejskich 2007-2013”

Objekt : **Przebudowa wewnętrznych dróg dojazdowych do gruntów rolnych-zadania nr 1,2,3,4,6,8,9,11,12,14 w m. Szklary Dolne , gmina Chocianów , powiat polkowicki, woj. dolnośląskie .**

Stadium : **PROJEKT ZABEZPIECZENIA ROBÓT I ORGANIZACJI RUCHU NA CZAS BUDOWY**

2.1. Stan istniejący oznakowania.

Przebudowywane drogi wewnętrzne o nawierzchni gruntowej nie posiadają oznakowania.

Istniejące oznakowanie na zjazdach z drogi powiatowej wysowano na : **PLAN ZABEZPIECZENIA ROBÓT I ORGANIZACJI RUCHU NA CZAS BUDOWY**

2.2. Stan projektowany zagospodarowania .

Wszystkie drogi dojazdowe zostaną utwardzone i wyposażone w systemy odwadniające . Projektuje się konstrukcję podatną o warstwach nawierzchniowych z betonu asfaltowego.

2.4 Projektowana organizacja ruchu drogowego.

Na czas budowy zastosowano zamknięcie istniejących dróg gruntowych do ruchu kołowego znakami B-1.

Na czas budowy zjazdu z drogi powiatowej na drogę wewnętrzną zastosowano:

: do wygrozdzenia obszaru robót :

- tablicę prowadzącą U-3 d (ciągła w lewo) z lampami błyskowymi zmierzchowymi , ze znakiem C-10
- tablice U-20a (zapory pojedyncze) wygrozdzenie wzdłuż pasa ruchu drogi powiatowej
- tablicę U-20b – wygrozdzenie poprzeczne (zapora pojedyncza szeroka)
- znaki pionowe A-12b lub A-12c oraz A-14
- znaki pionowe B-1, B-25, B-33 ,B- 42

III. MATERIAŁY.

Urządzenia bezpieczeństwa ruchu użyte do zabezpieczenia i oznakowania miejsca robót na drodze powinny być dobrze widoczne zarówno w dzień jak i w nocy oraz utrzymane w należytych stanie przez okres trwania robót. Dla projektowanych tu urządzeń bezpieczeństwa ruchu należy stosować barwy białą i czerwoną. Jeżeli urządzenia te będą zawierać elementy odblaskowe powinny one być w kształcie koła lub prostokąta i widoczne w okresie od zmroku do świtu z odległości co najmniej 150 m przy oświetleniu ich światłami drogowymi.

Konstrukcja stojaków użytych do urządzeń bezpieczeństwa ruchu powinna zapewniać ich stabilność. Osoby wykonujące czynności związane z robotami w pasie drogowym powinny być ubrane w odzież ostrzegawczą o barwie

Zapory drogowe oraz tablice kierujące powinny być pokryte materiałem odblaskowym lub zawierającym elementy odblaskowe o barwie tła , na którym zostały umieszczone.

Zapory drogowe należy umocować na wysokości od 0,9 m. do 1,2 m. mierząc od poziomu nawierzchni drogi do górnej krawędzi zapory w sposób trwale zabezpieczającym przed przewróceniem.

Taśmy ostrzegawcze U-22 można stosować do wygrozdzeń wykopów o głębokości do 0,5 m wzdłuż jezdni.

Nie należy ich stosować do wygrozdzeń w poprzek jezdni.

Mogą być również stosowane do wygradzania powierzchni czasowo wyłączonych z ruchu pieszego.

Taśmy powinny być rozwieszone na wysokości od 0,9 m do 1,2 m mierząc od poziomu do górnej krawędzi taśmy w taki sposób aby strzałka ugięcia pomiędzy punktami zamocowania wynosiła nie więcej niż 0,3 m.

Do oznakowania pionowego zabezpieczenia robót i organizacji zastępczej należy zastosować

-na drogach gminnych znaki średnie tj.

znaki ostrzegawcze

kat. A o boku 900 mm

znaki zakazu i nakazu

kat. B o średnicy 800 mm

Temat : Wykonanie dokumentacji projektowo–kosztorysowej przebudowy dróg dojazdowych do gruntów rolnych i leśnych oraz zabudowań gospodarczych wraz z odwodnieniem pasa drogowego, planu zadrzewień dla drogowego szlaku komunikacyjnego oraz działań przystosowujących grunty nowo wydzielonych działek do podjęcia na nich racjonalnych prac agrotechnicznych na terenie wsi Szklary Dolne, gmina Chocianów, powiat polkowicki, w związku z realizacją projektu „Scalenie gruntów wsi Szklary Dolne” w ramach działania 125 „Poprawianie i rozwijanie infrastruktury związanej rozwojem i dostosowywaniem rolnictwa i leśnictwa przez scalanie gruntów” objętego Programem Rozwoju Obszarów Wiejskich 2007-2013”

Obiekt : **Przebudowa wewnętrznych dróg dojazdowych do gruntów rolnych-zadania nr 1,2,3,4,6,8,9,11,12,14 w m. Szklary Dolne , gmina Chocianów , powiat polkowicki, woj. dolnośląskie .**

Stadium : **PROJEKT ZABEZPIECZENIA ROBÓT I ORGANIZACJI RUCHU NA CZAS BUDOWY**

znaki informacyjne

kat. D o boku 600 mm +150 n

-na drogach powiatowych znaki duże j.

znaki ostrzegawcze

kat. A o boku 900 mm

znaki zakazu i nakazu

kat. B o średnicy 800 mm

znaki informacyjne

kat. D o boku 600 mm +150 n

Tarcze znaków umieścić na wysokości 2,2 m. licząc od poziomu terenu do dolnej krawędzi znaku oraz w odległości minimum 0,5 m nie dalej jednak niż 2,0 m od krawędzi jezdni. Do wykonania tablic znaków użyć folii odblaskowej typu 2.

IV. WYTYCZNE REALIZACJI

Należy zapewnić stały dozór nad sprawnością i utrzymaniem w należytym stanie wszystkich środków technicznych użytych do oznakowania i zabezpieczenia robót związanych z niniejszą budową.

Zabezpieczenie i oznakowanie robót prowadzonych w pasie drogowym powinno zapewniać bezpieczeństwo uczestnikom ruchu drogowego oraz osobom wykonującym te roboty.

Organ zarządzający ruchem ustali tryb i sposób wprowadzenia zastępczej organizacji przewidzianej dla planowanych.

Projektant:

INWESTOR : Starostwo Powiatowe w Polkowicach

INWESTOR ZASTĘPCZY - Dolnośląskie Biuro Geodezji i Terenów Rolnych , 50-044 Wrocław, Ul. Marszałka J. Piłsudskiego 15/17

TERMIN WPROWADZENIA ,NOWEJ DOCELOWEJ ORGANIZACJI RUCHU :

Po wykonaniu przebudowy i oddaniu do użytkowania , przewidywany termin 2013 ÷ 2014 r.

Odpowiedzialny : Kierownik budowy.


Temat : Wykonanie dokumentacji projektowo–kosztorysowej przebudowy dróg dojazdowych do gruntów rolnych i leśnych oraz zabudowań gospodarczych wraz z odwodnieniem pasa drogowego, planu zadrzewień dla drogowego szlaku komunikacyjnego oraz działań przystosowujących grunty nowo wydzielonych działek do podjęcia na nich racjonalnych prac agrotechnicznych na terenie wsi Szklary Dolne, gmina Chocianów, powiat polkowicki, w związku z realizacją projektu „Scalenie gruntów wsi Szklary Dolne” w ramach działania 125 „Poprawianie i rozwijanie infrastruktury związanej rozwojem i dostosowywaniem rolnictwa i leśnictwa przez scalanie gruntów” objętego Programem Rozwoju Obszarów Wiejskich 2007-2013”

Obiekt : **Przebudowa wewnętrznych dróg dojazdowych do gruntów rolnych-zadania nr 1,2,3,4,6,8,9,11,12,14 w m. Szklary Dolne , gmina Chocianów , powiat polkowicki, woj. dolnośląskie .**

Stadium : **PROJEKT ZABEZPIECZENIA ROBÓT I ORGANIZACJI RUCHU NA CZAS BUDOWY**

RYSUNKI

• PLAN POGLĄDOWY OBSZARU w skali 1:4000	rys. nr	1
• PLAN ZABEZPIECZENIA ROBÓT I ORGANIZACJI RUCHU NA CZAS BUDOWY – na drodze powiatowej nr 1219D (wewnętrzne drogi dojazdowe Nr 2 i 8)	rys. nr	2
• PLAN ZABEZPIECZENIA ROBÓT I ORGANIZACJI RUCHU NA CZAS BUDOWY – na drodze powiatowej nr 1219D (wewnętrzne drogi dojazdowe Nr 1 i 12)	rys. nr	3
• PLAN ZABEZPIECZENIA ROBÓT I ORGANIZACJI RUCHU NA CZAS BUDOWY – na drodze powiatowej nr 1126D (wewnętrzne drogi dojazdowe Nr 6 i 9)	rys. nr	4
• PLAN ZABEZPIECZENIA ROBÓT I ORGANIZACJI RUCHU NA CZAS BUDOWY – na drodze powiatowej nr 1126D (wewnętrzne drogi dojazdowe Nr 9)	rys. nr	5
• PLAN ZABEZPIECZENIA ROBÓT I ORGANIZACJI RUCHU NA CZAS BUDOWY (wewnętrzne drogi dojazdowe Nr 2, 3, 12)	rys. nr	6
• PLAN ZABEZPIECZENIA ROBÓT I ORGANIZACJI RUCHU NA CZAS BUDOWY (wewnętrzna droga dojazdowa Nr 6)	rys. nr	7
• PLAN ZABEZPIECZENIA ROBÓT I ORGANIZACJI RUCHU NA CZAS BUDOWY (wewnętrzne drogi dojazdowe Nr 1, 8, 11, 14)	rys. nr	8

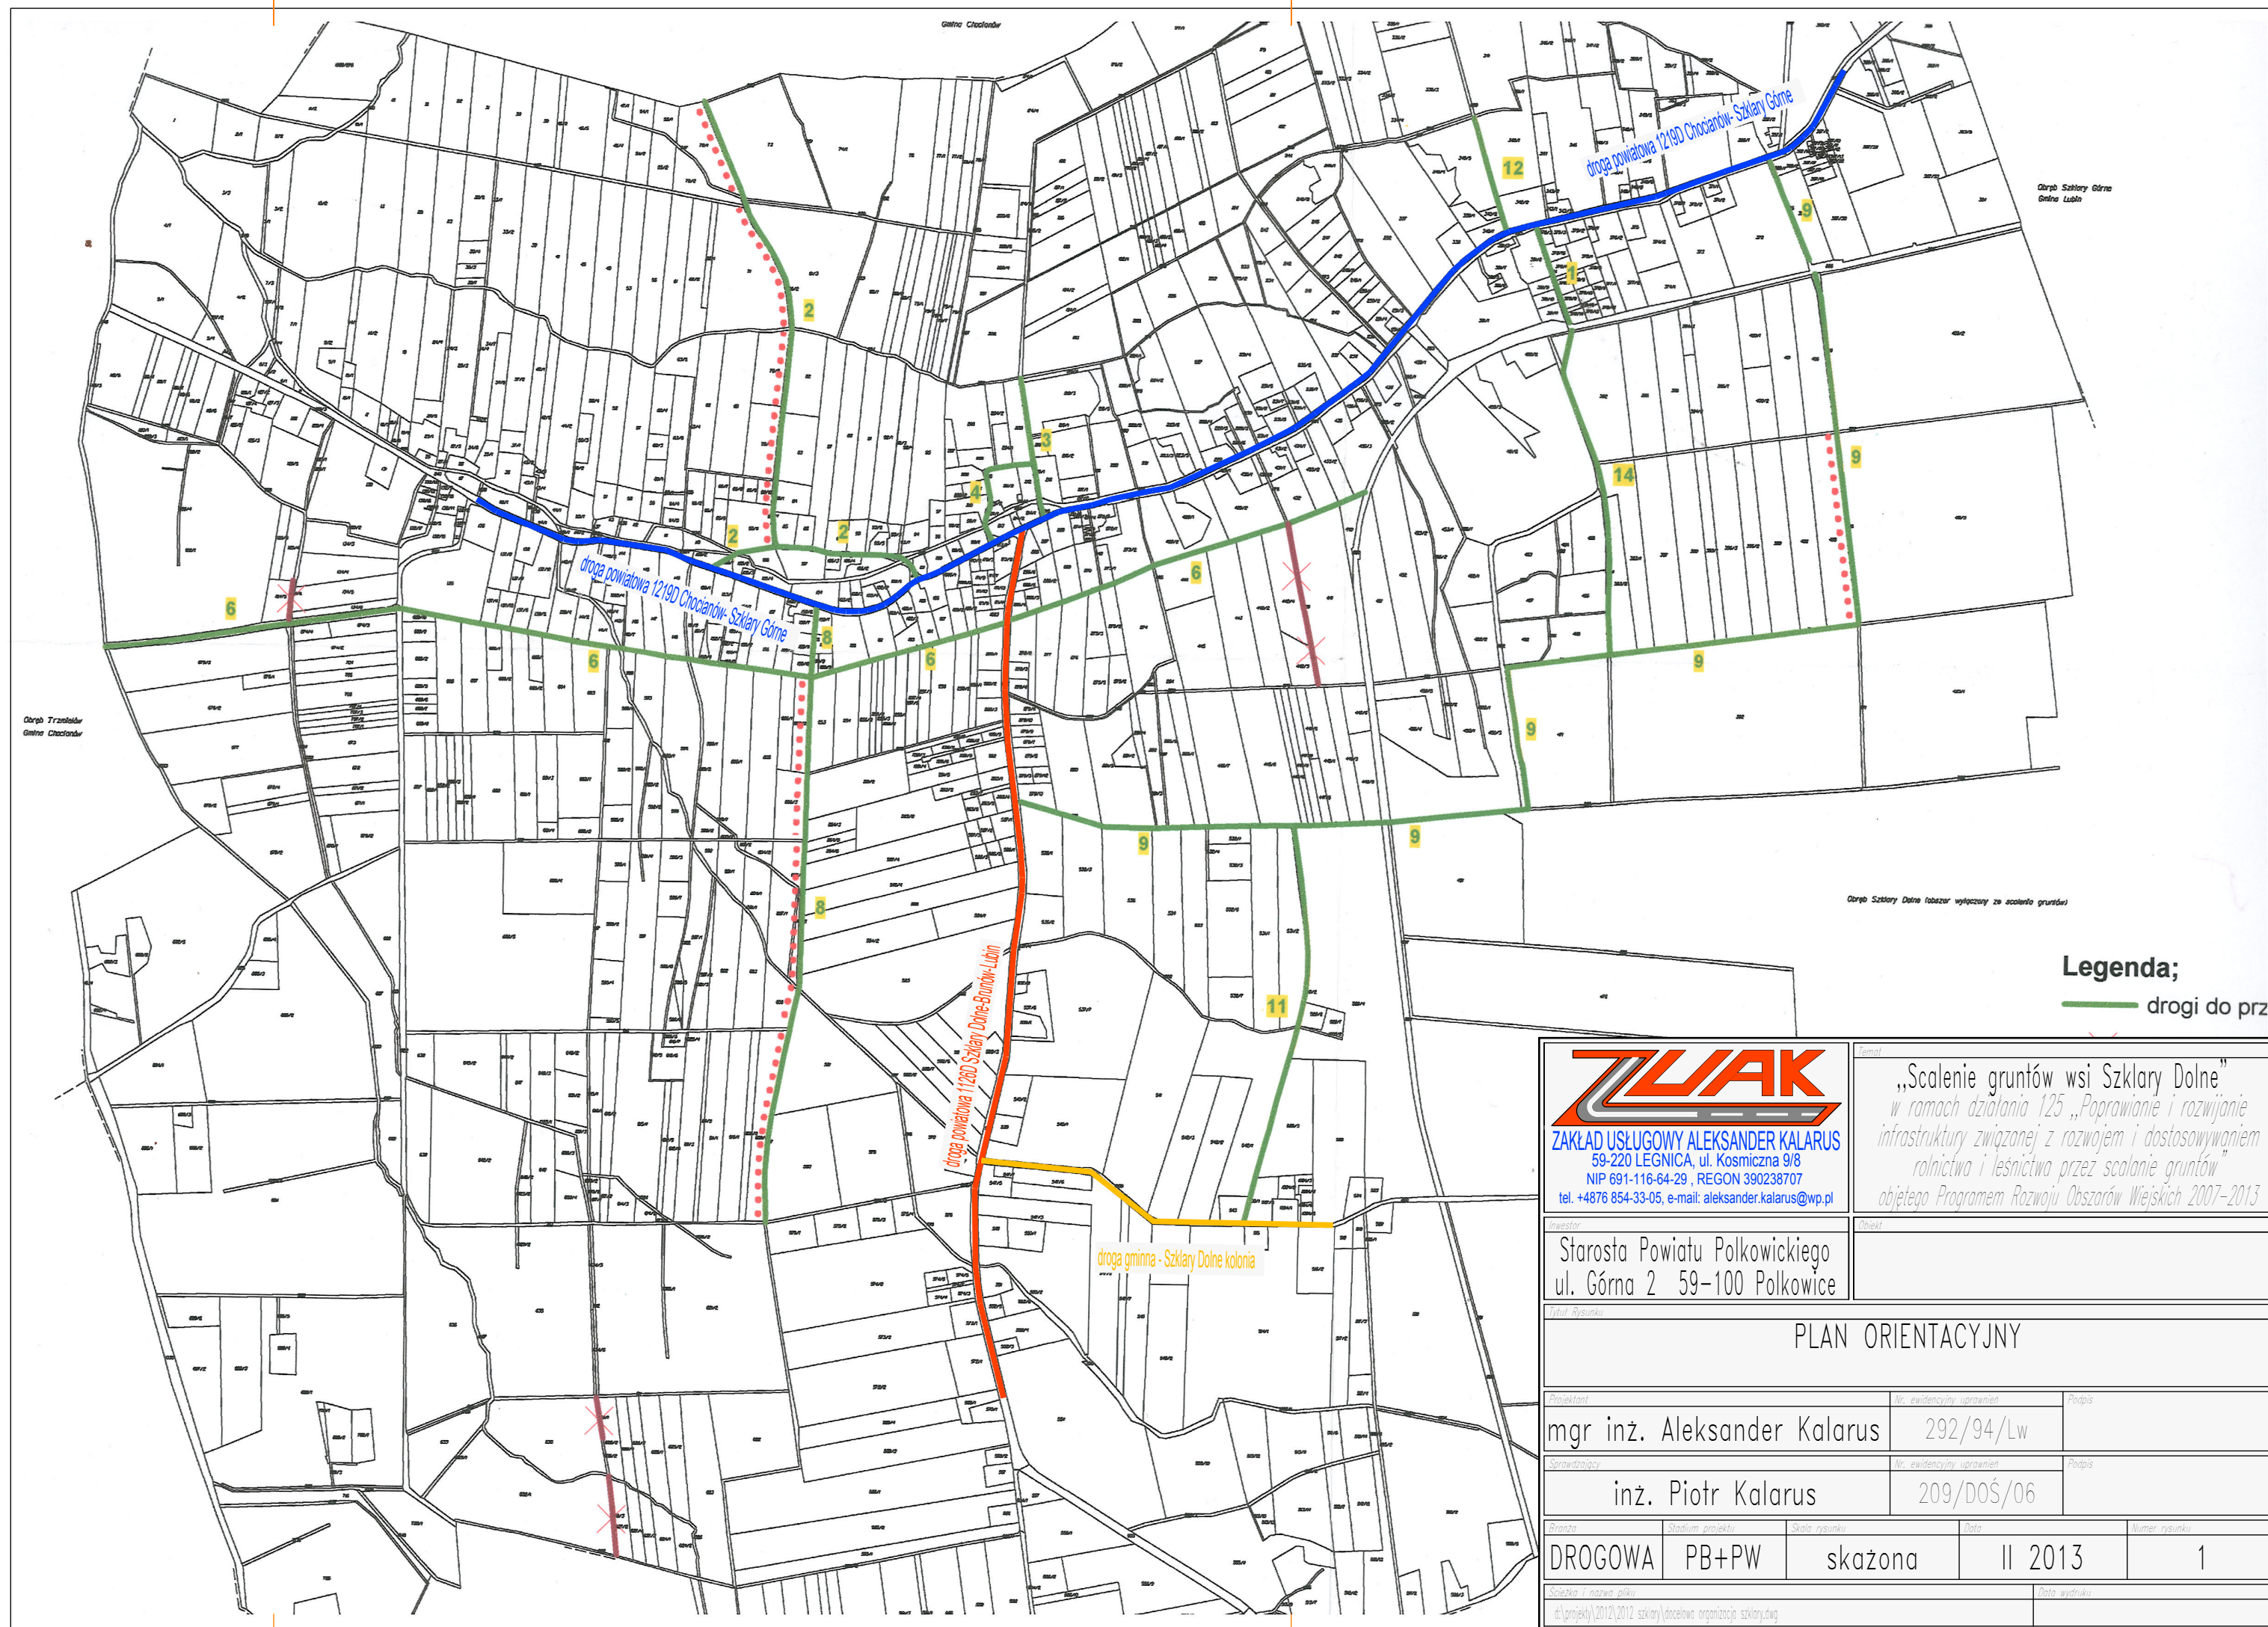




Legenda;
 — drogi do prz






ZAKŁAD USŁUGOWY ALEKSANDER KALARUS
 59-220 LEGNICA, ul. Kosmiczna 9/8
 NIP 691-116-64-29, REGON 390238707
 tel. +4876 854-33-05, e-mail: aleksander.kalarus@wp.pl


Temat: „Scalenie gruntów wsi Szklary Dolne”
 w ramach działania 125 „Poprawianie i rozwijanie infrastruktury związanej z rozwojem i dostosowywaniem rolnictwa i leśnictwa przez scałanie gruntów objętego Programem Rozwoju Obszarów Wiejskich 2007-2013

Inwestor		Objekt	
Starosta Powiatu Polkowickiego ul. Górna 2 59-100 Polkowice			
Tytuł Rysunku			
PLAN ORIENTACYJNY			
Projektant		Nr. ewidencyjny uprawnień	Podpis
mgr inż. Aleksander Kalarus		292/94/Lw	
Sprawdzający		Nr. ewidencyjny uprawnień	Podpis
inż. Piotr Kalarus		209/DOŚ/06	
Branda	Stadium projektu	Skala rysunku	Data
DROGOWA	PB+PW	skażona	II 2013
Ścieżka i nazwa pliku			Data wydruku
d:\projekty\2012\2012 szklary\doc\plan orientacyjny\szklary.dwg			

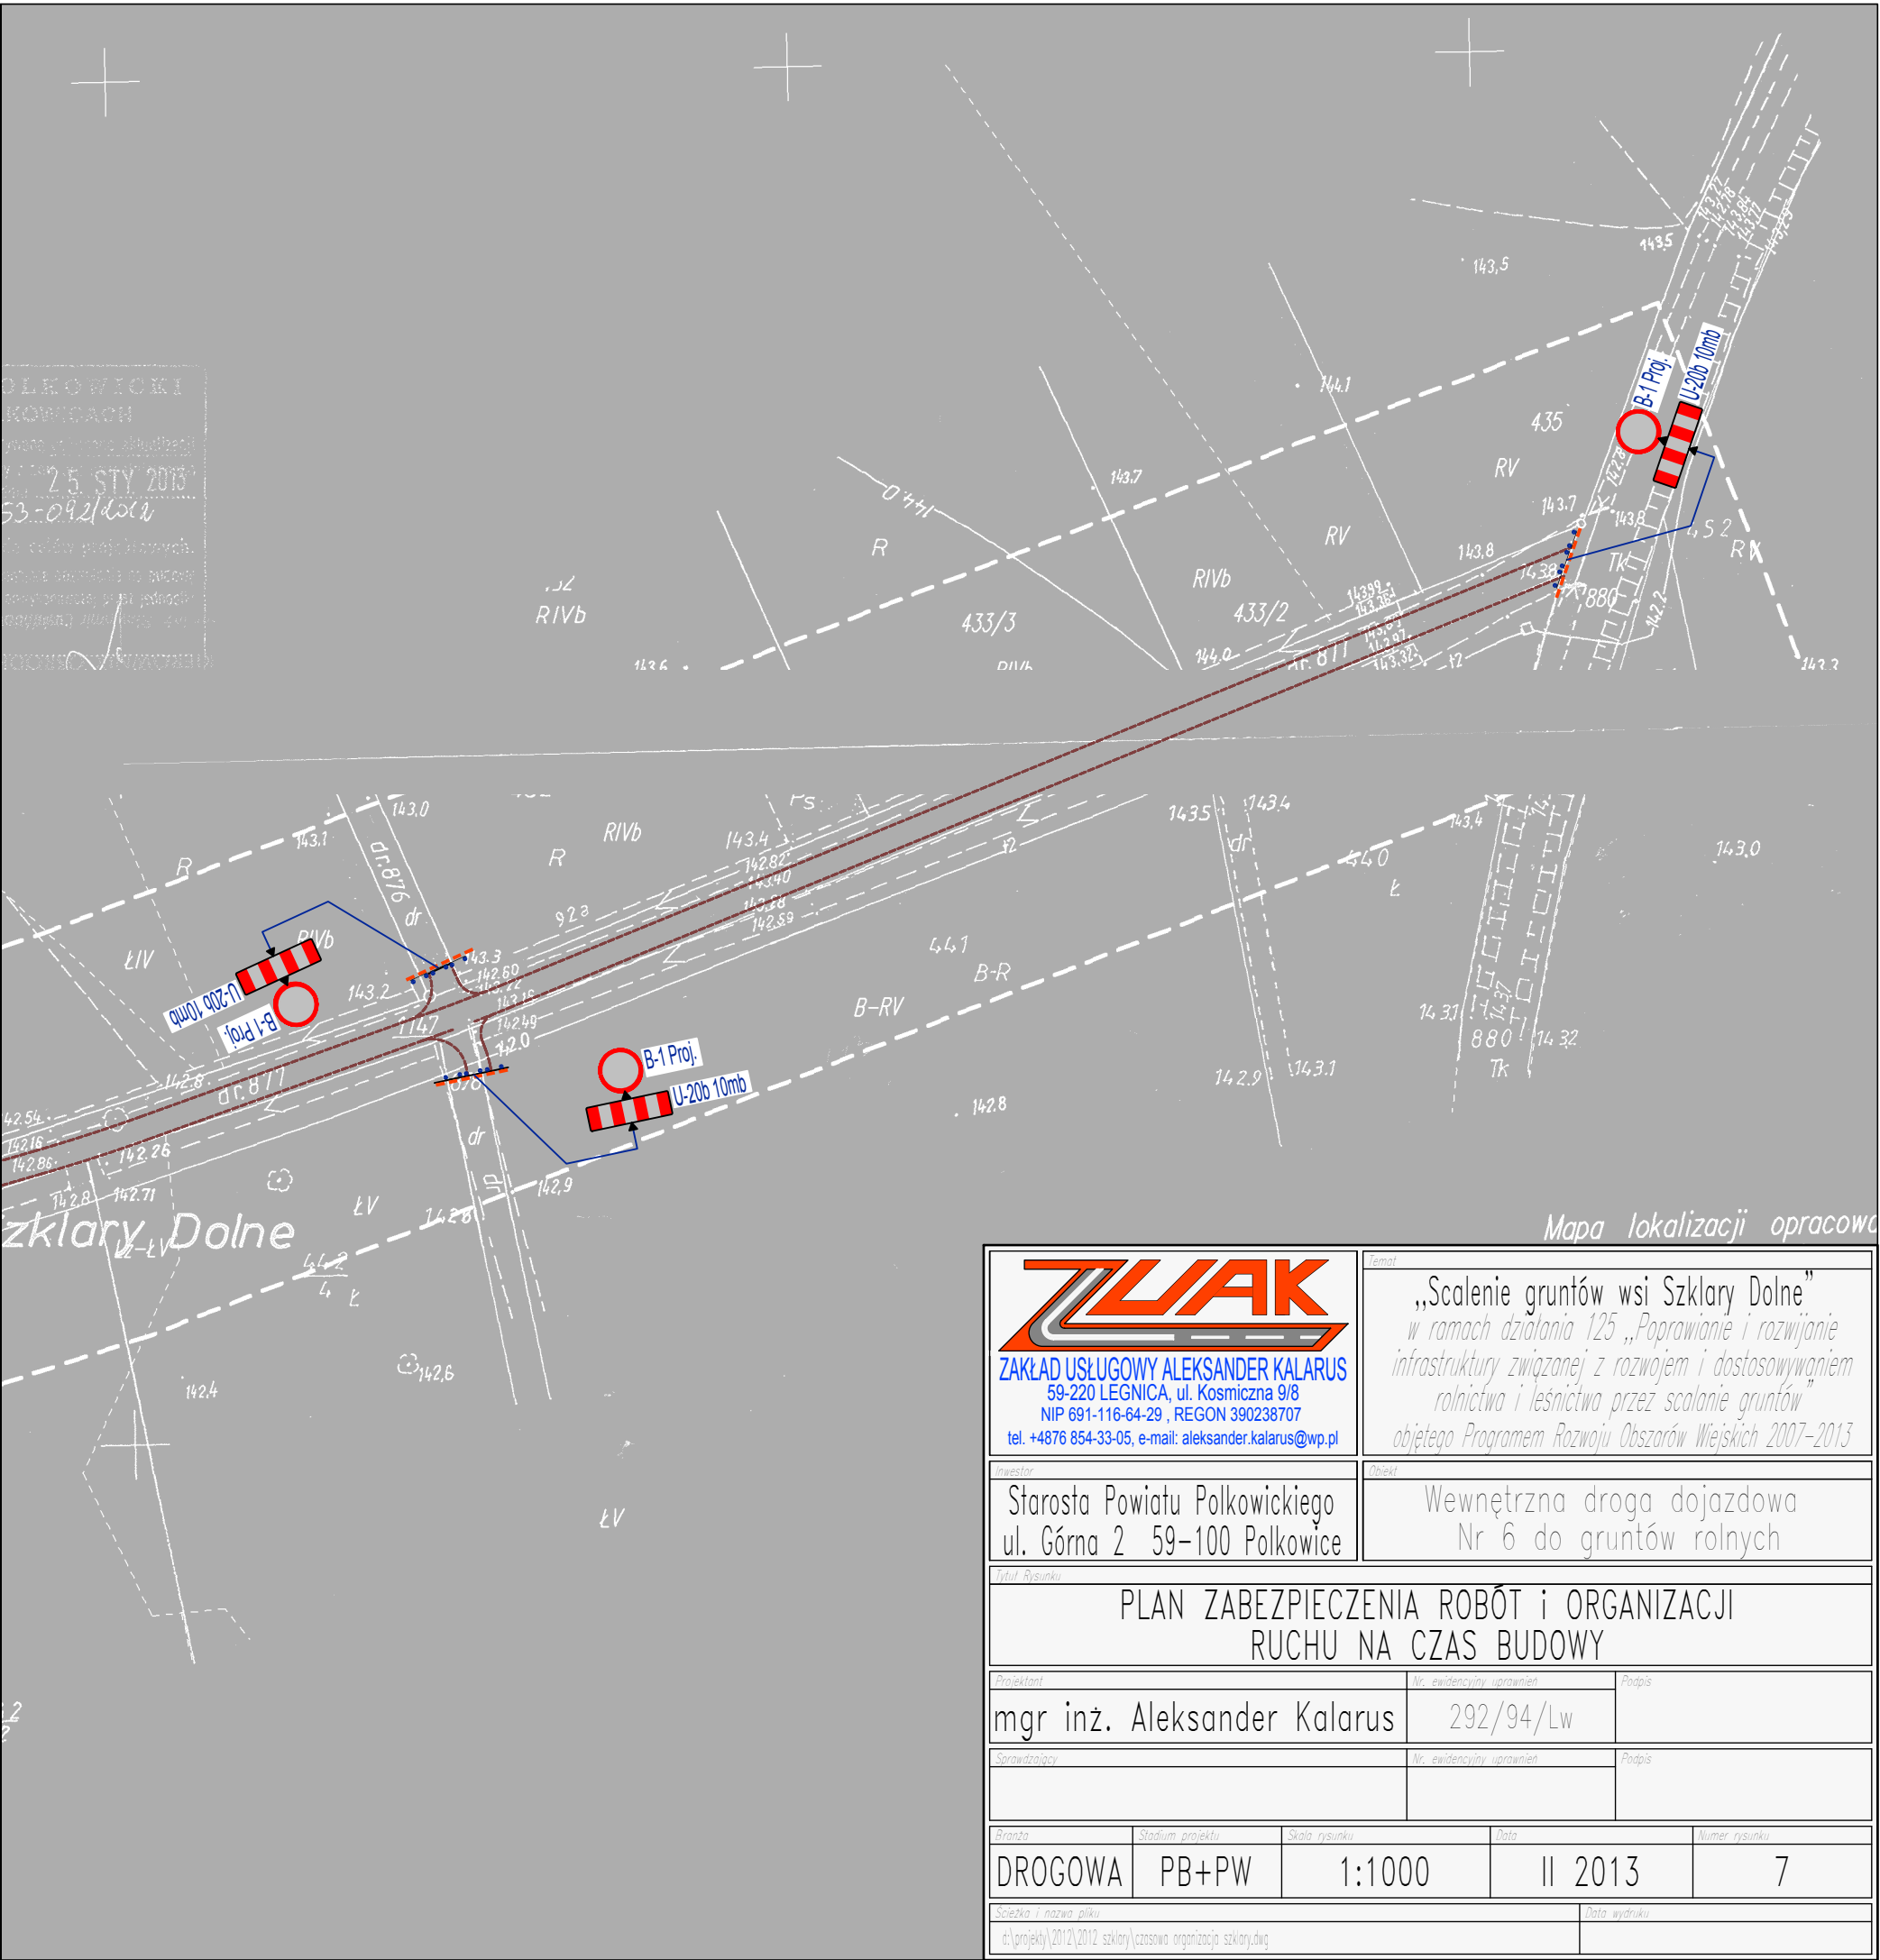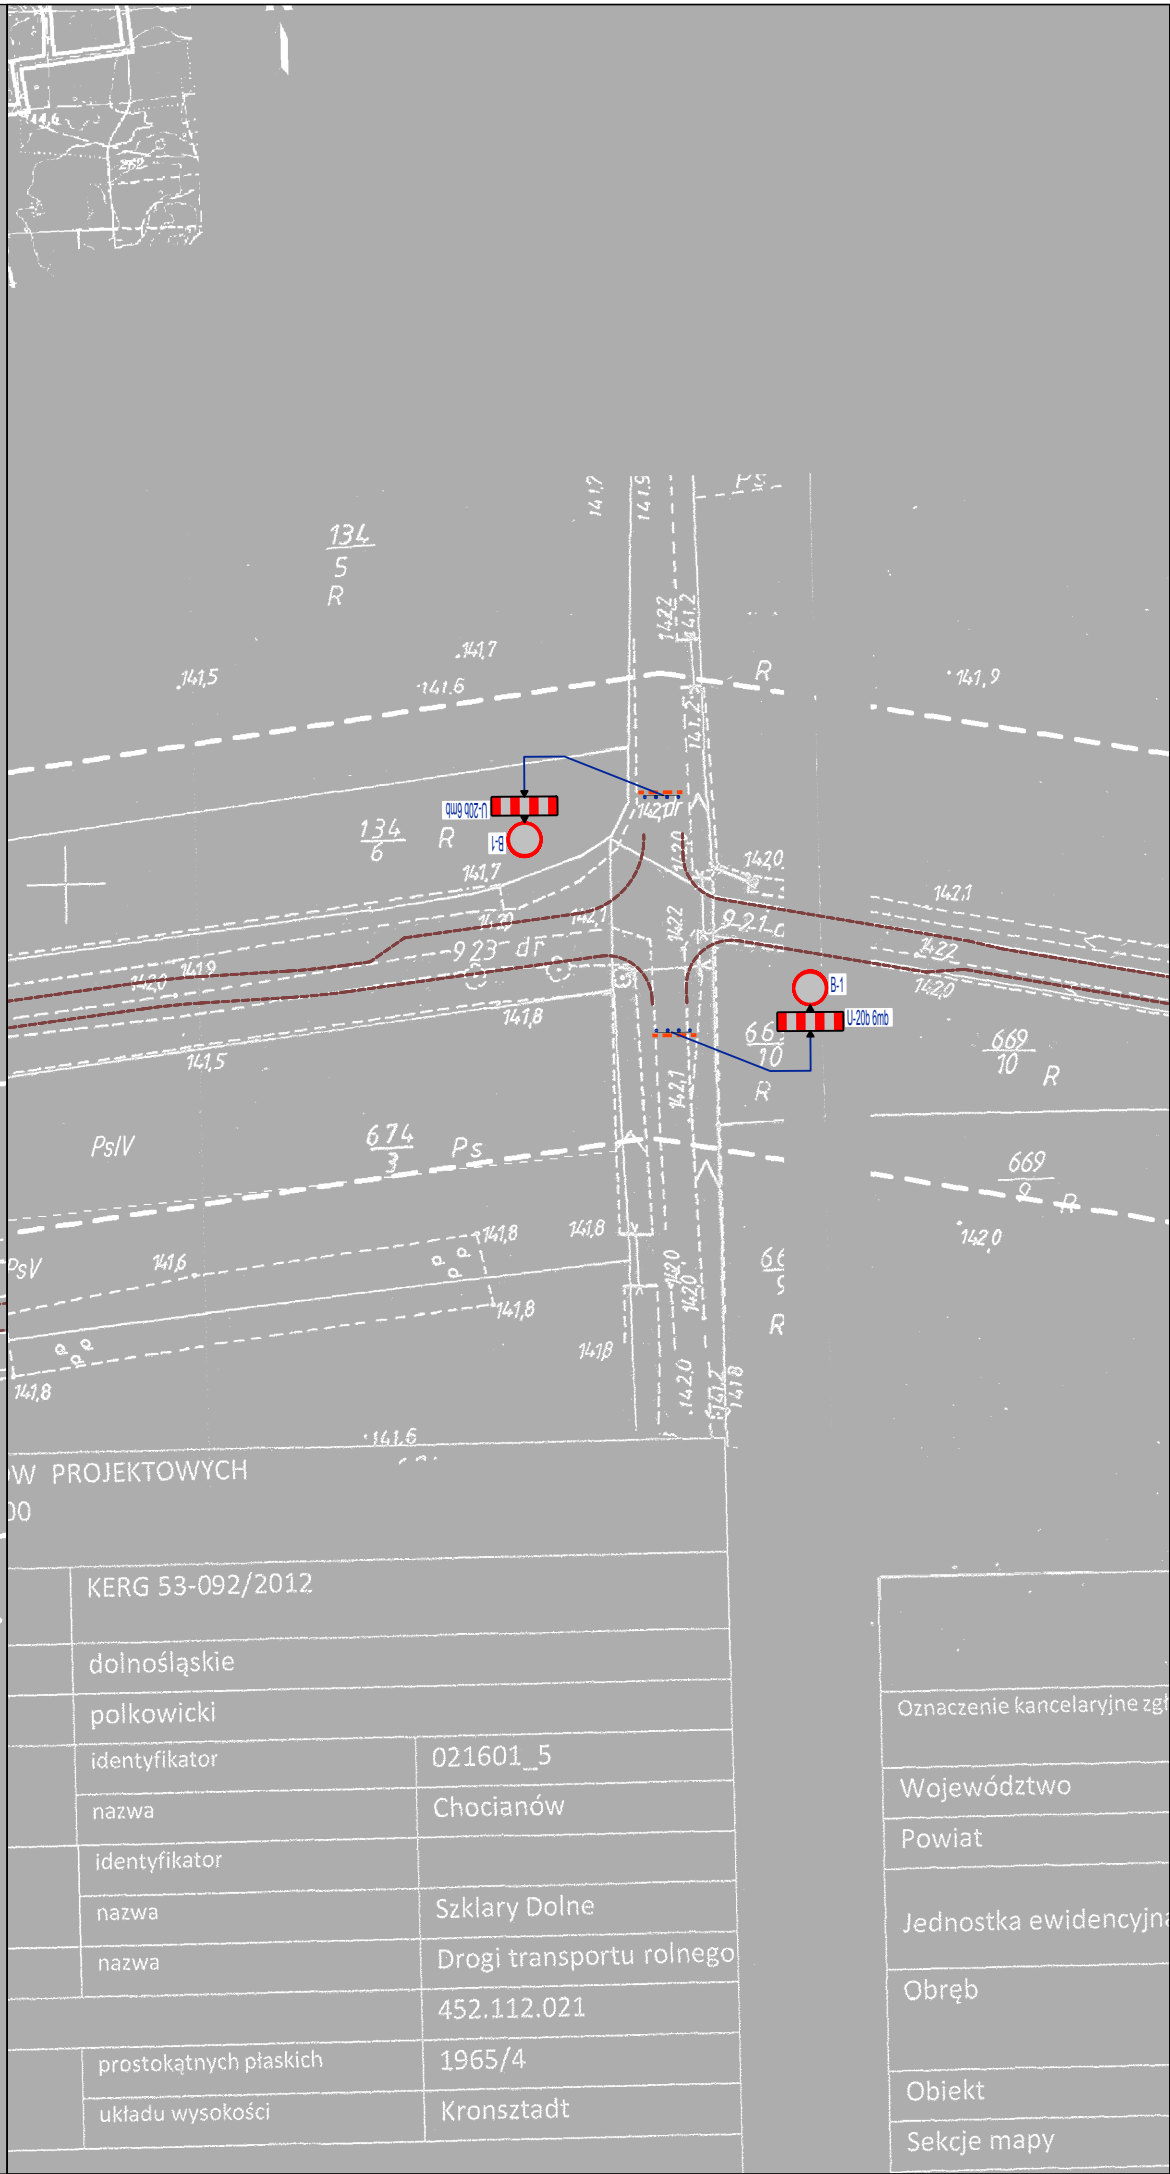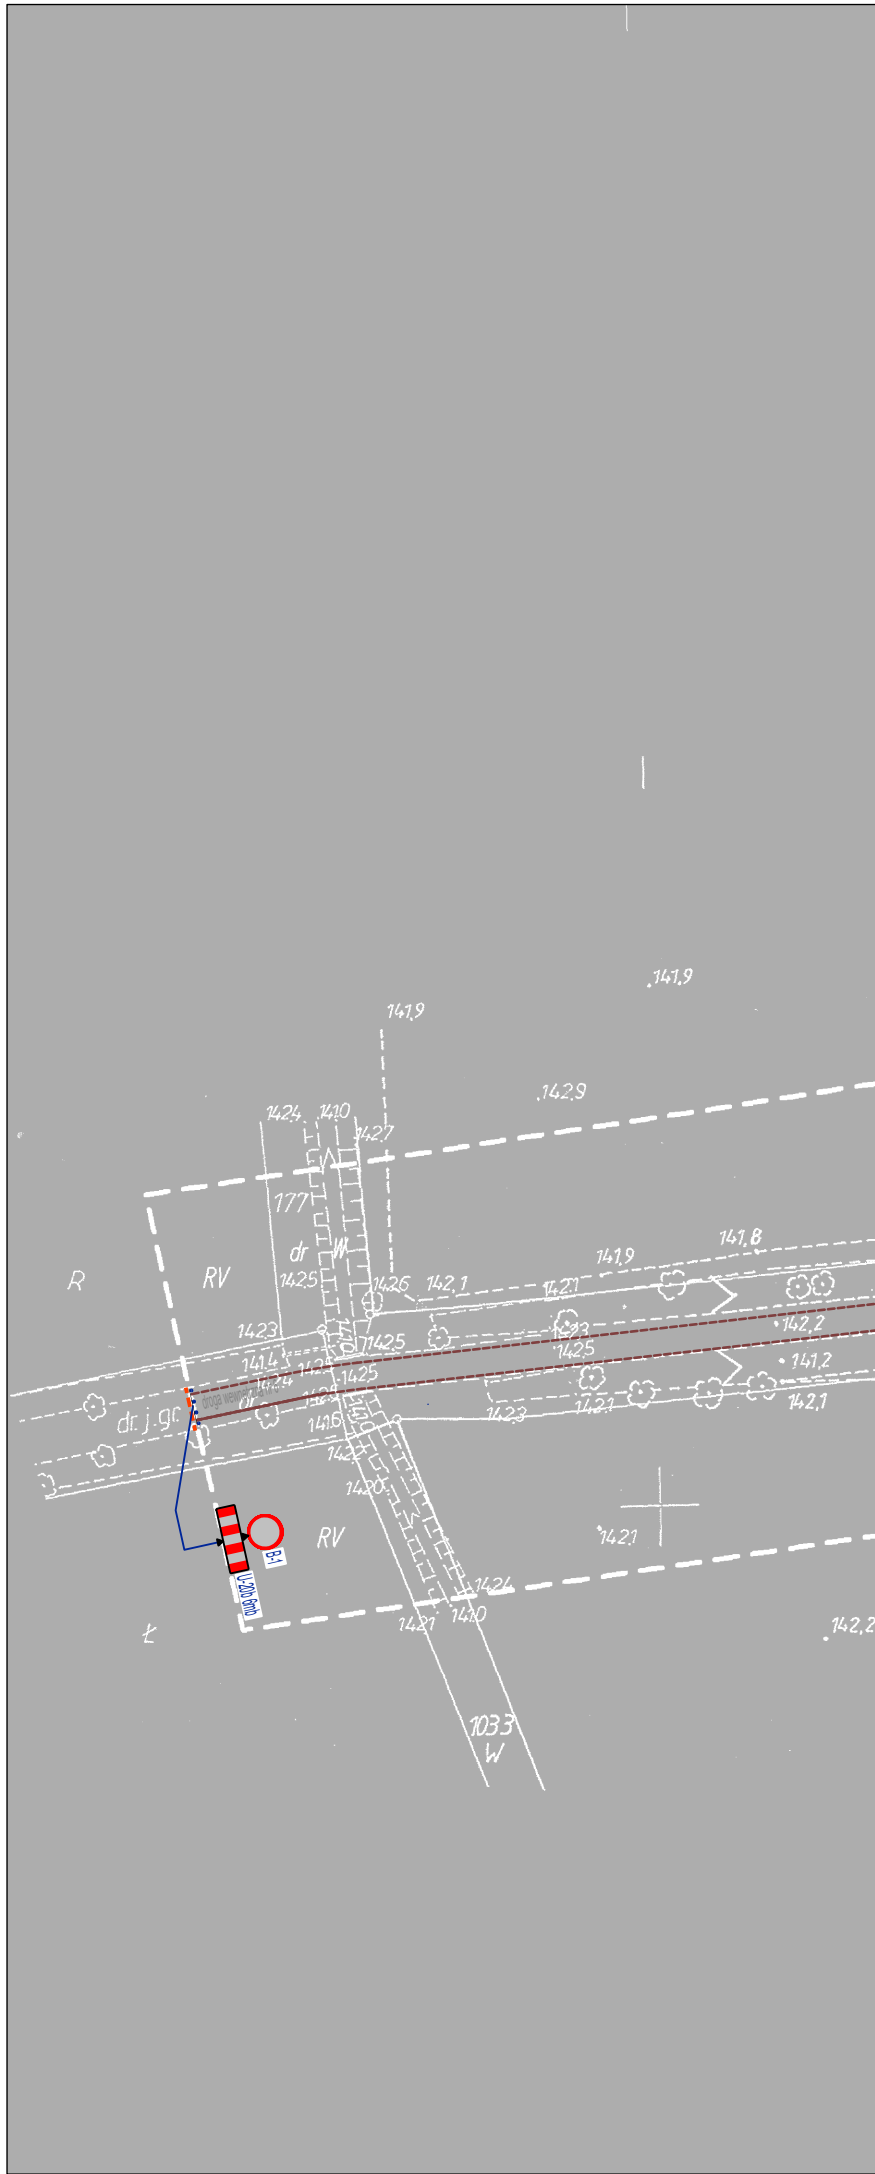

 ZAKŁAD USŁUGOWY ALEKSANDER KALARUS 59-220 LEGNICA, ul. Kosmiczna 9/8 NIP 691-116-64-29 , REGON 390238707 tel. +4876 854-33-05, e-mail: aleksander.kalarus@wp.pl		Temat „Scalenie gruntów wsi Szklary Dolne” w ramach działania 125 „Poprawianie i rozwijanie infrastruktury związanej z rozwojem i dostosowywaniem rolnictwa i leśnictwa przez scalanie gruntów” objętego Programem Rozwoju Obszarów Wiejskich 2007–2013	
Inwestor Starosta Powiatu Polkowickiego ul. Górna 2 59–100 Polkowice		Opis Wewnętrzna droga dojazdowa Nr 6 do gruntów rolnych	
Tytuł Rysunku PLAN ZABEZPIECZENIA ROBÓT I ORGANIZACJI RUCHU NA CZAS BUDOWY			
Projektant mgr inż. Aleksander Kalarus		Nr. ewidencyjny uprawnień 292/94/Lw	Podpis
Sprawdzający		Nr. ewidencyjny uprawnień	Podpis
Branda DROGOWA	Stadium projektu PB+PW	Skala rysunku 1:1000	Data II 2013
Składowanie i nazwa pliku d:\projekty\2012\2012_szklary\organizacja_szklary.dwg			Numer rysunku 7

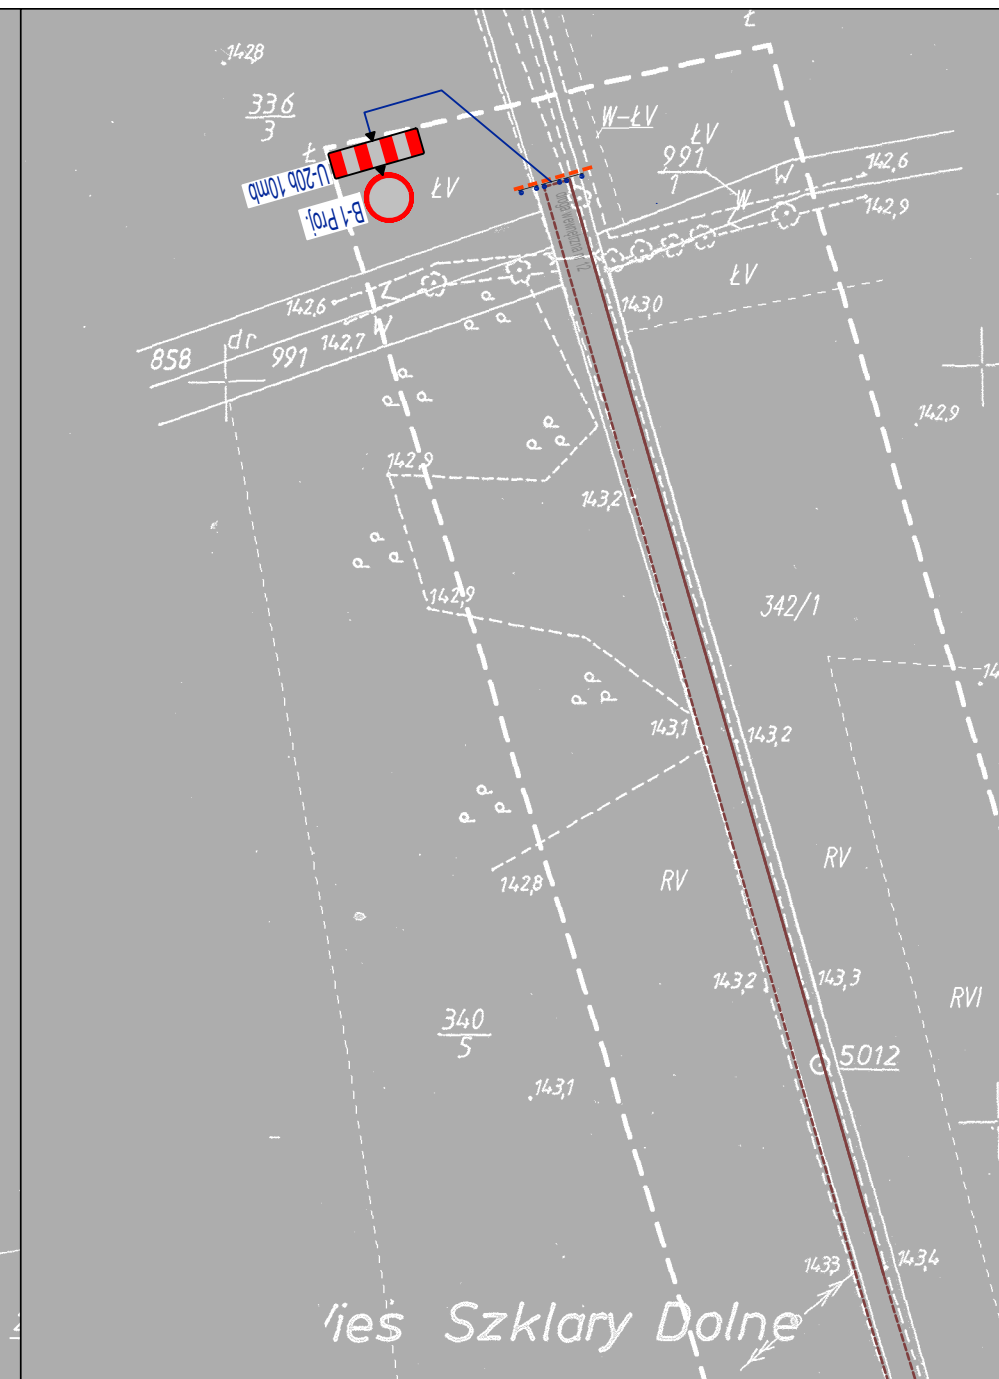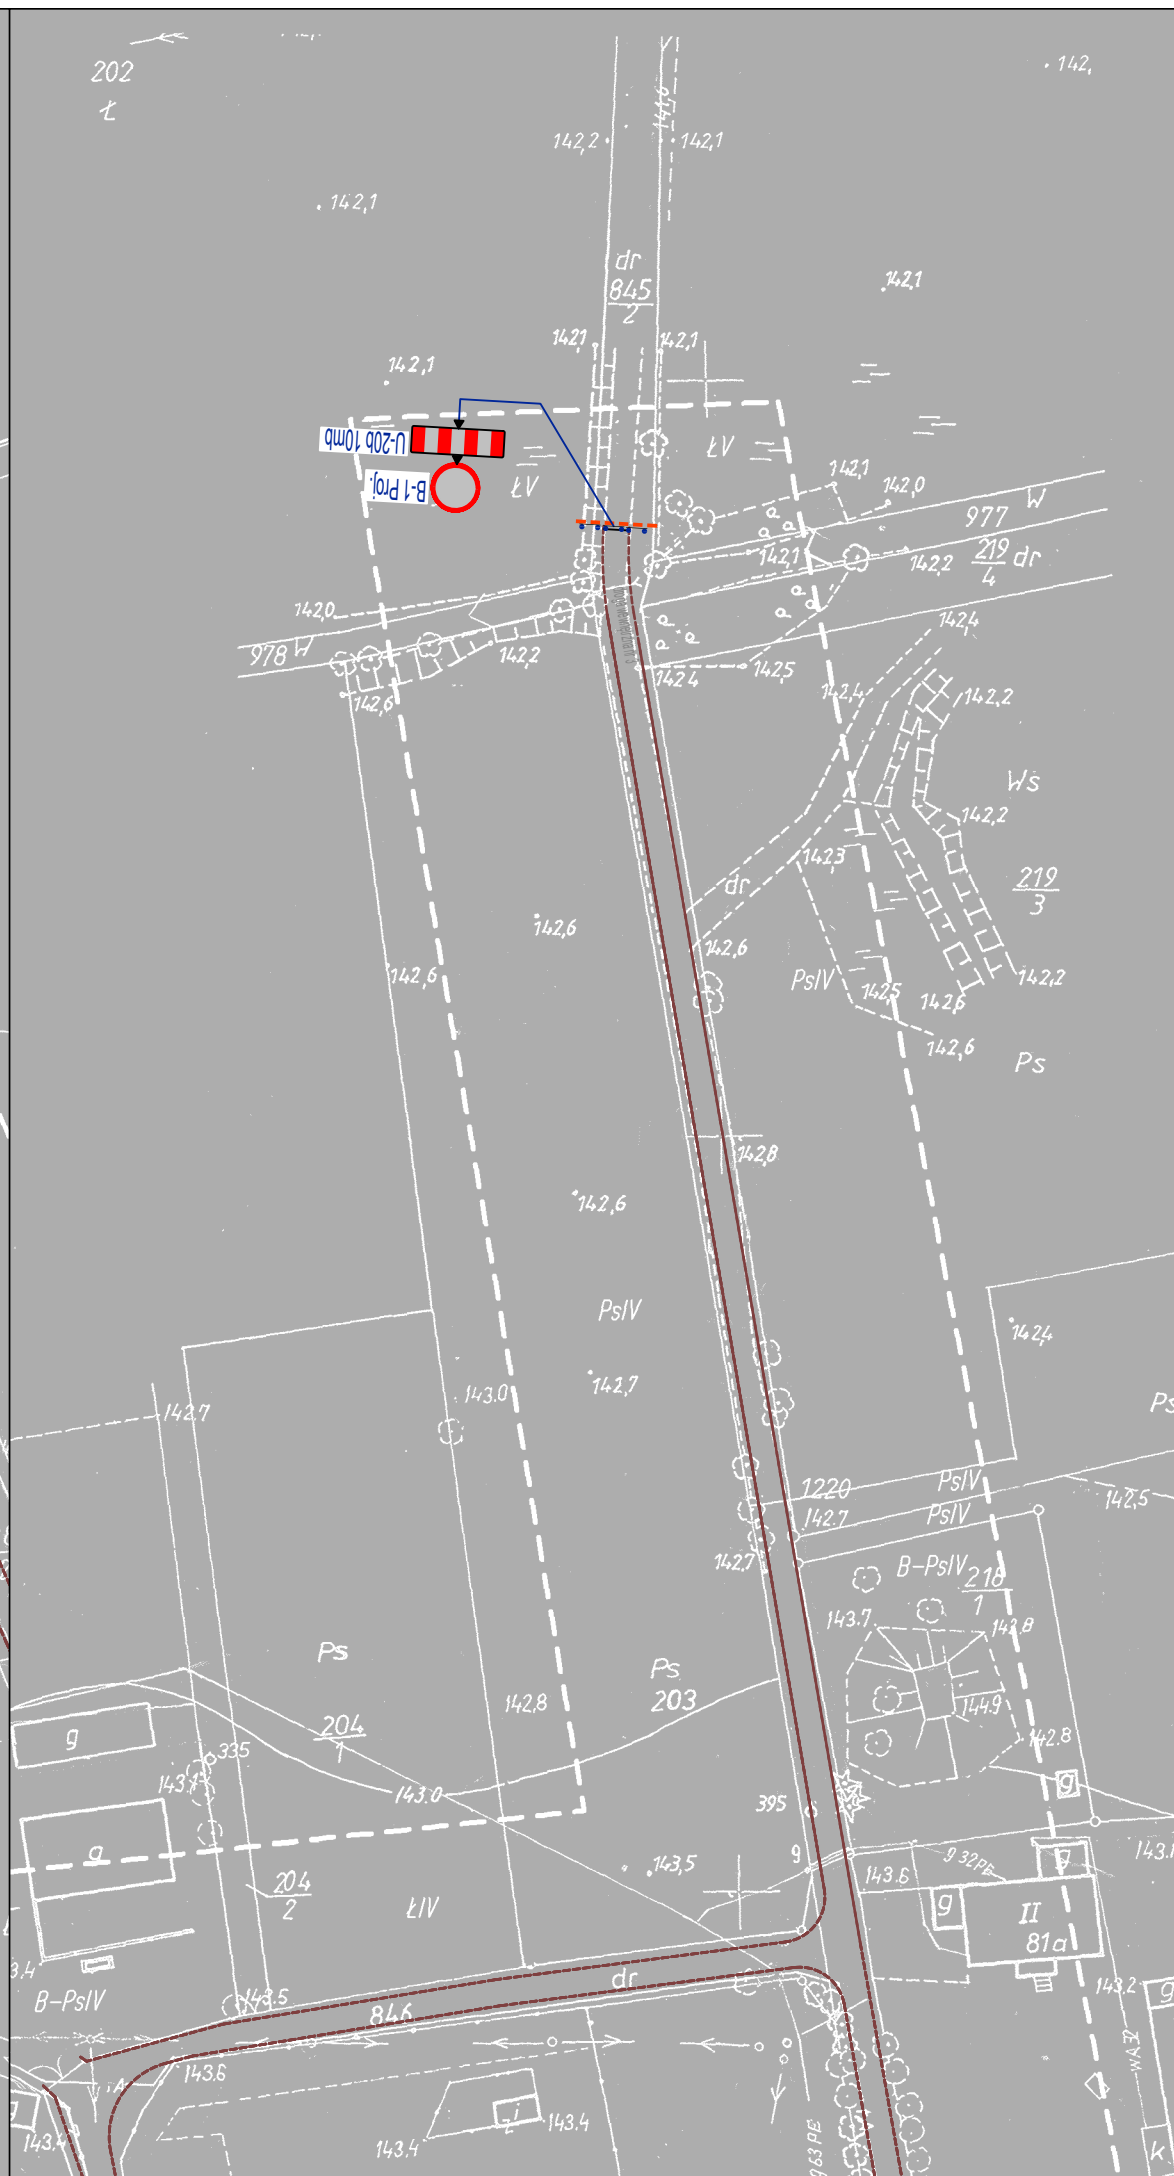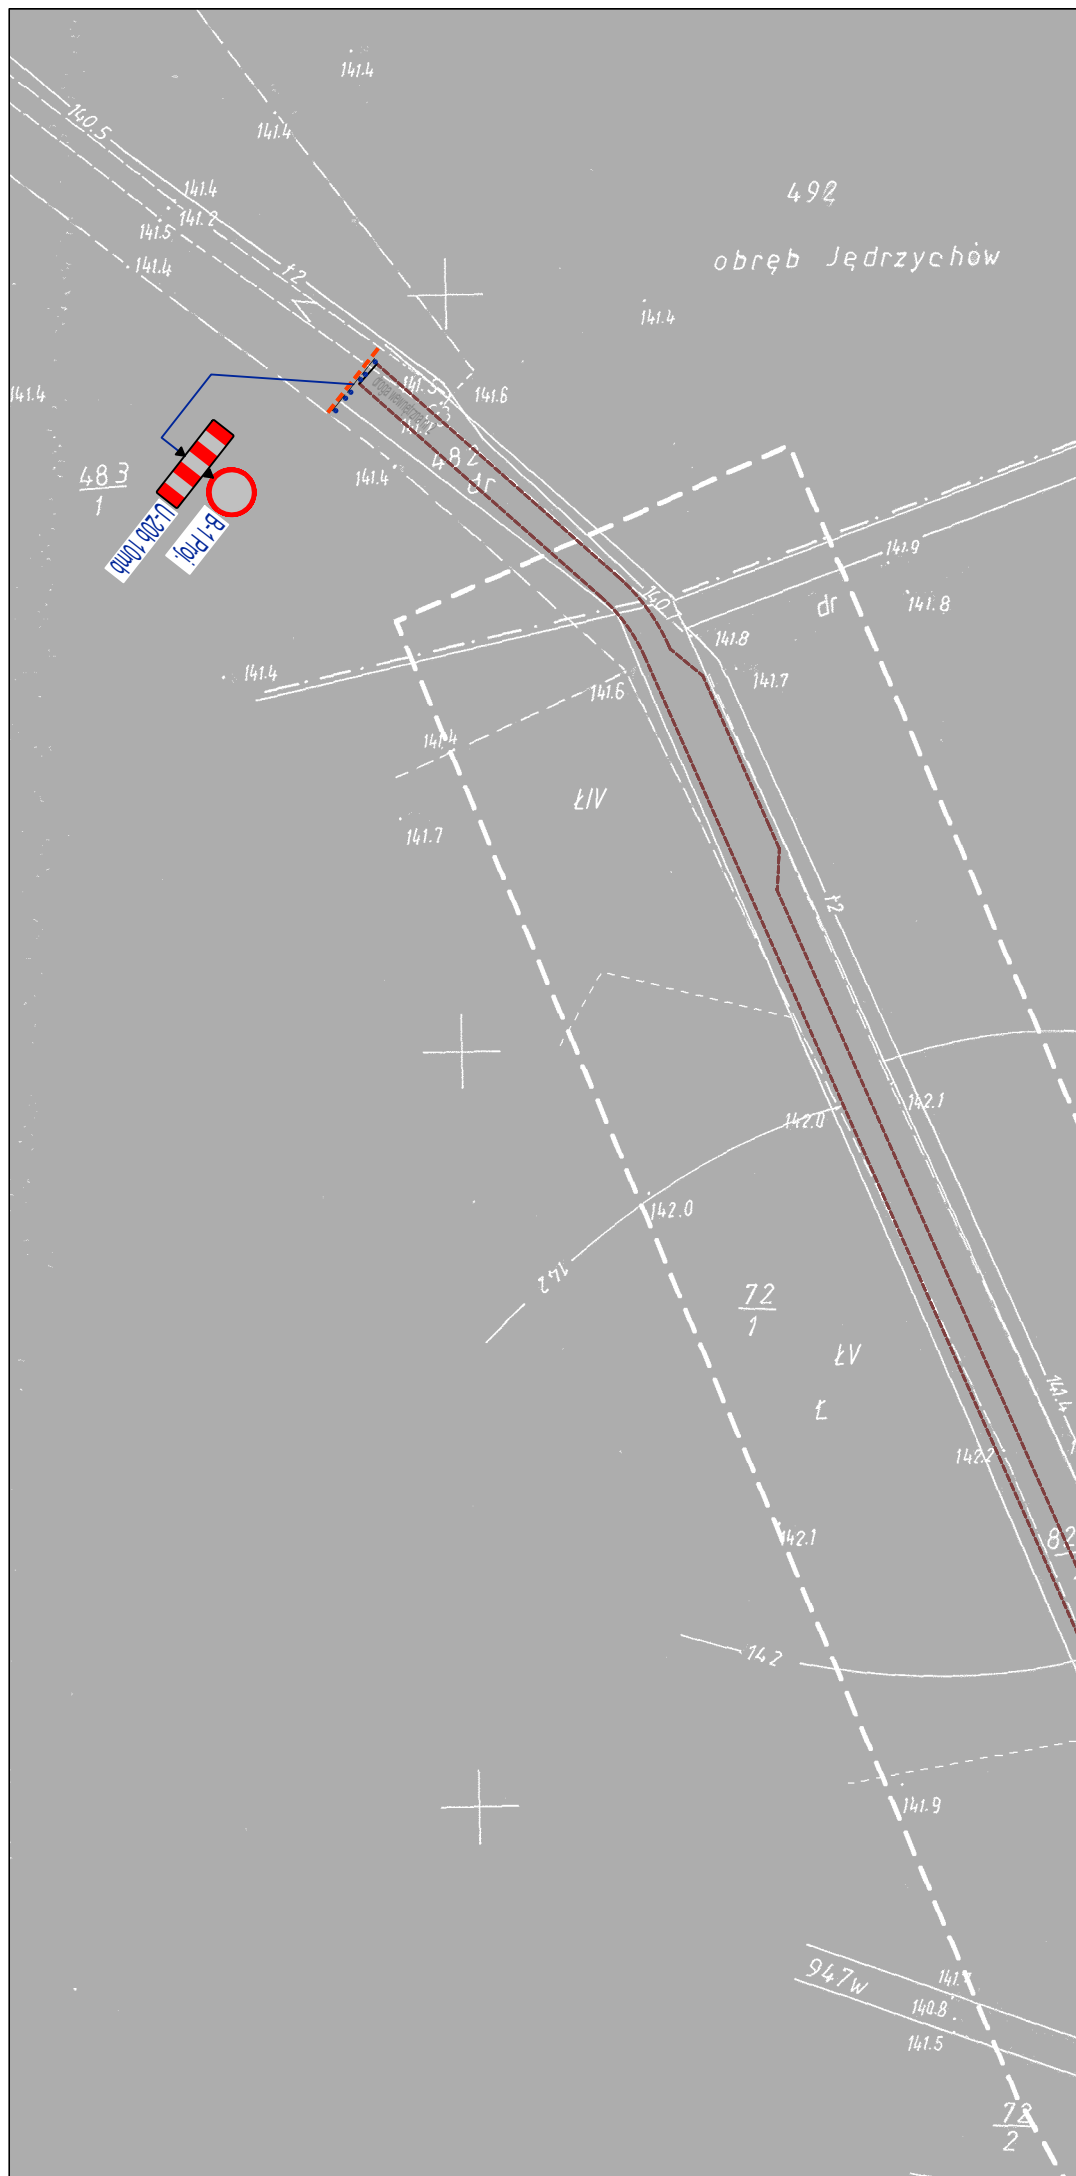

 ZAKŁAD USŁUGOWY ALEKSANDER KALARUS 59-220 LEGNICA, ul. Kosmiczna 9/8 NIP 691-116-64-29, REGON 390238707 tel. +4876 854-33-05, e-mail: aleksander.kalarus@wp.pl		Temat „Scalenie gruntów wsi Szklary Dolne” <i>w ramach działania 125 „Poprawianie i rozwijanie infrastruktury związanej z rozwojem i dostosowywaniem rolnictwa i leśnictwa przez scalanie gruntów” objętego Programem Rozwoju Obszarów Wiejskich 2007-2013</i>	
Inwestor Starosta Powiatu Polkowickiego ul. Górna 2 59-100 Polkowice		Opis Wewnętrzne drogi dojazdowe Nr 2, 3, 12 do gruntów rolnych	
Tytuł Rysunku PLAN ZABEZPIECZENIA ROBÓT I ORGANIZACJI RUCHU NA CZAS BUDOWY			
Projektant mgr inż. Aleksander Kalarus		Nr ewidencyjny uprawnień 292/94/Lw	Podpis
Sprawdzający		Nr ewidencyjny uprawnień	Podpis
Branda DROGOWA		Stadium projektu PB+PW	Skala rysunku 1:1000
Data II 2013		Numer rysunku 6	
Ścieżka i nazwa pliku d:\projekty\2012\2012 szklary\czasowa organizacja szklary.dwg			Data wydruku

