


# Przekrój 1-1

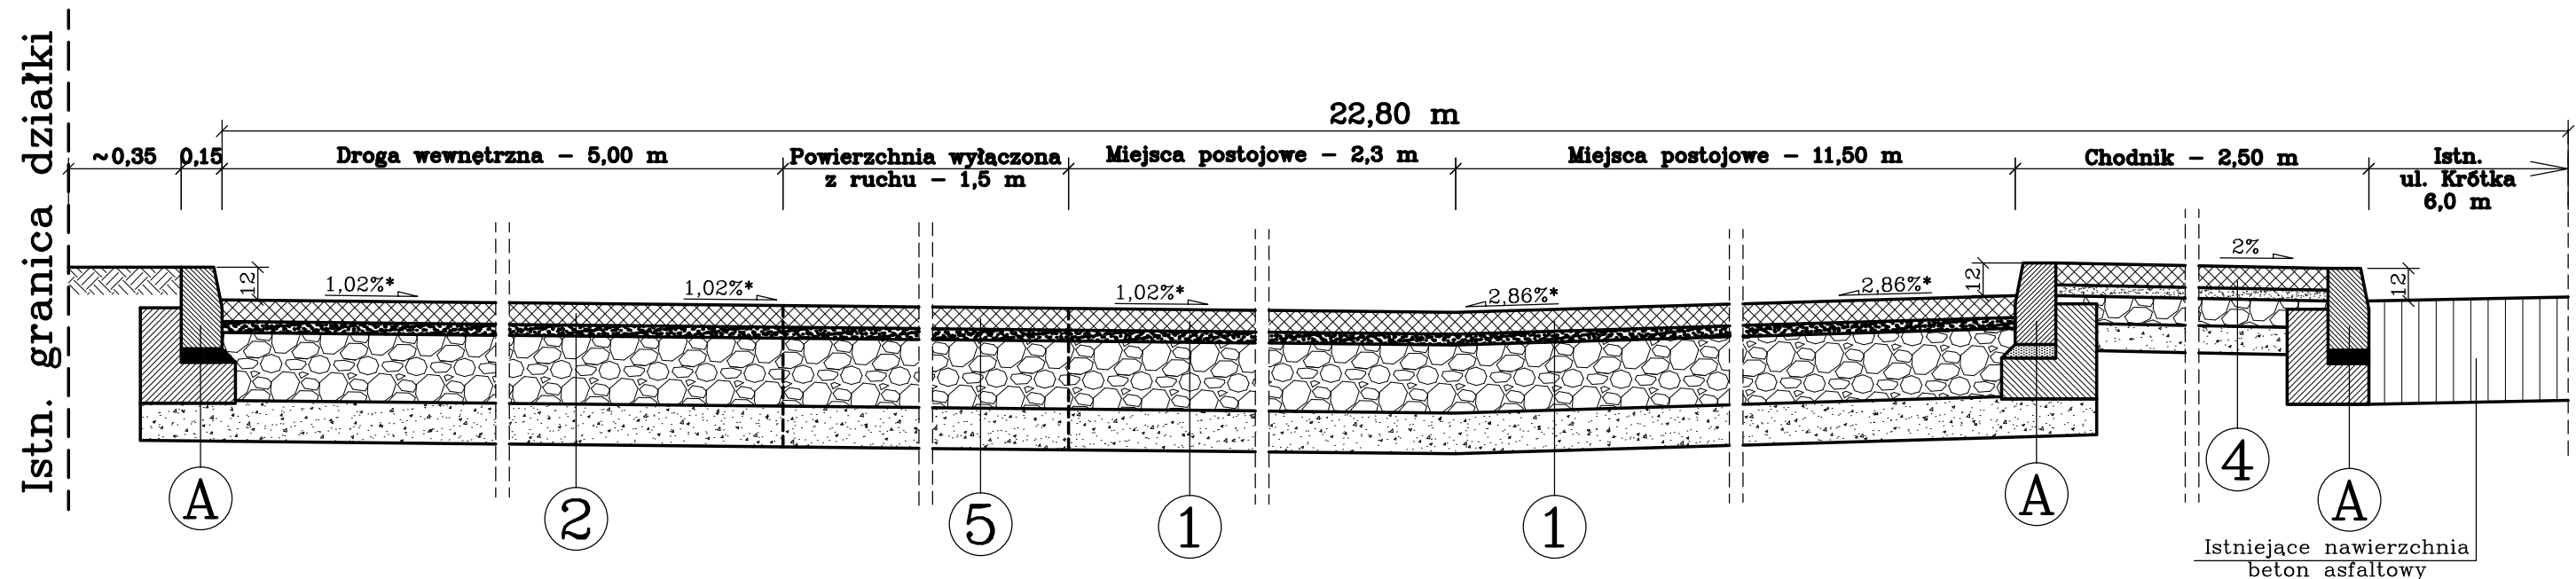

- 1 Miejsca postojowe
- Kostka betonowa koloru czerwonego gr. 8 cm
  - Podsyпка mialu kamiennego 0-4mm gr. 4 cm
  - Podbudwa : kruszywo łamane 0/31,5 mm gr. 25 cm
  - Warstwa odsaczająca : pospółka gr. 15 cm
- Grubość konstrukcji: 52 cm**

- 2 Droga wewnętrzna
- Kostka betonowa koloru szarego gr. 8 cm
  - Podsyпка mialu kamiennego 0-4mm gr. 4 cm
  - Podbudwa : kruszywo łamane 0/31,5 mm gr. 25 cm
  - Warstwa odsaczająca : pospółka gr. 15 cm
- Grubość konstrukcji: 52 cm**

- 3 Droga manewrowa
- Kostka betonowa koloru szarego gr. 8 cm
  - Podsyпка mialu kamiennego 0-4mm gr. 4 cm
  - Podbudwa : kruszywo łamane 0/31,5 mm gr. 25 cm
  - Warstwa odsaczająca : pospółka gr. 15 cm
- Grubość konstrukcji: 52 cm**

- 4 Chodnik
- Kostka betonowa koloru szarego gr. 8 cm
  - Podsyпка mialu kamiennego 0-4mm gr. 3 cm
  - Podbudwa : kruszywo łamane 0/31,5 mm gr. 10 cm
  - Warstwa odsaczająca : pospółka gr. 10 cm
- Grubość konstrukcji: 31 cm**

- 5 Pow. wyłączona z ruchu
- Kostka betonowa koloru czarnego gr. 8 cm
  - Podsyпка mialu kamiennego 0-4mm gr. 4 cm
  - Podbudwa : kruszywo łamane 0/31,5 mm gr. 25 cm
  - Warstwa odsaczająca : pospółka gr. 15 cm
- Grubość konstrukcji: 52 cm**

- A Krawężnik betonowy wystający lub wtopiony
- Krawężnik betonowy drogowy 15x30x100
  - Podsyпка cem. - pias. gr 3cm
  - Ława betonowa z oporem beton B15 gr. 15 cm

- B Obrzeże chodnikowe
- Obrzeże betonowe chodnikowe 8x30x100
  - Podsyпка cem. - pias. gr 3cm
  - Ława betonowa z oporem beton B15 gr. 15 cm

- C Ściek
- Ściek 2 rzędy kostki betonowej 8x10x20
  - Podsyпка cem. - pias. gr 3cm
  - Ława betonowa z oporem beton B15 gr. 25 cm

## \*UWAGA:

Spadki poprzeczne i podłużne zmienne na szerokości i długości parkingu - spadek kopertowy

## USŁUGI PROJEKTOWE "BIPROADAM"

67-200 GŁOGÓW UL. KASPRO ELIANA 10

Nazwa zadania: <b>BUDOWA PARKINGU I DROGI WEWNĘTRZNEJ WRAZ Z PRZYŁĄCZEM KANALIZACJI DESZCZOWEJ I USUNIĘCIEM KOLIZJI Z ISTNIEJĄCĄ LINIĄ KABLOWA ELEKTROENERGETYCZNĄ</b>		Branża: <b>DROGOWA</b>
Inwestor: <b>GINA CHOCIANÓW 59-140 CHOCIANÓW UL. RATUSZOWA 10</b>		Skala: <b>1:25</b>
Adres budowy: <b>UL. KRÓTKA M. CHOCIANÓW GM. CHOCIANÓW</b>		Data: <b>01.10.2014</b>
Nazwa rysunku <b>PRZEKRÓJ KONSTRUKCYJNY 1-1</b>		Nr rys. <b>DR-1.0</b>
Projektant specjalność drogową <b>mgr inż. MICHAŁ ADAMCZAK upr. proj. nr 95/DOS/13</b>	Podpis	