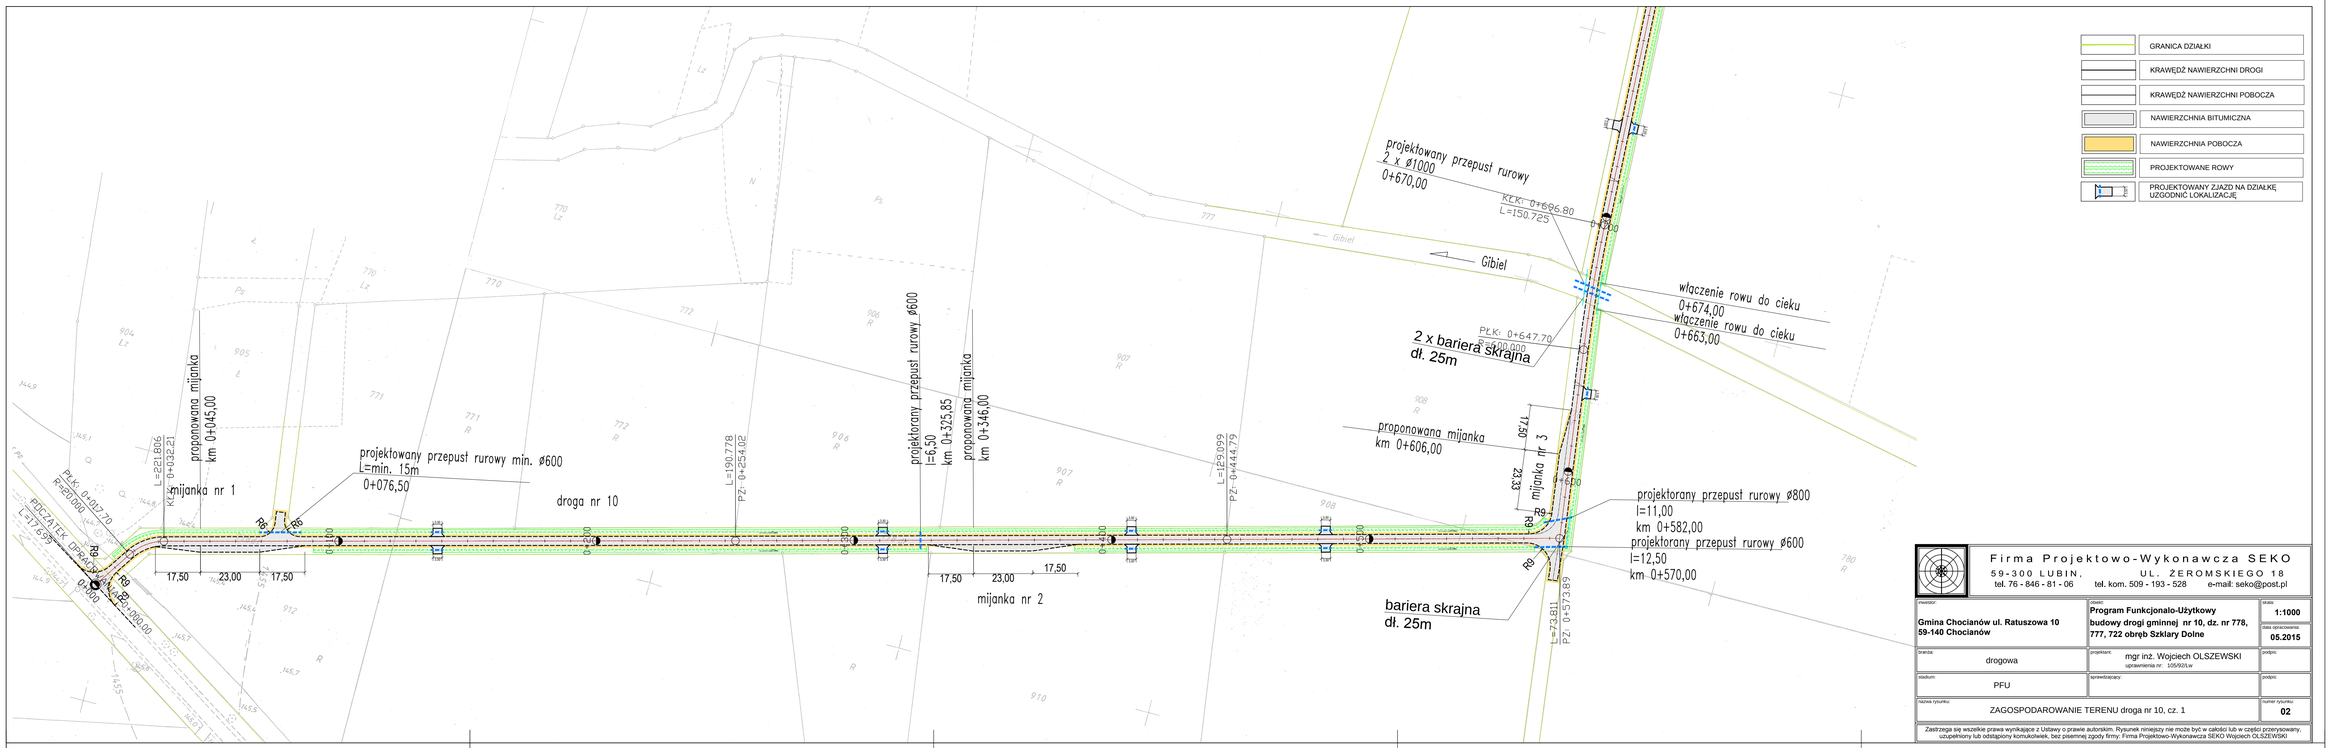

Firma Projektowo-Wykonawcza SEKO
59-300 LUBIN, UL. ZEROMSKIEGO 18
tel. 76 - 846 - 81 - 06 tel. kom. 509 - 193 - 528 e-mail: seko@post.pl

inwestor: **Gmina Chocianów ul. Ratuszowa 10 59-140 Chocianów**	temat: **Program Funkcjonalo-Użytkowy budowy drogi gminnej nr 10, dz. nr 778, 777, 722 obręb Szklary Dolne**	skala: **1:1000**
		data opracowania: **05.2015**
branża: drogowa	projektant: mgr inż. Wojciech OLSZEWSKI upr.uwarunkowania nr: 105/50/Lw	podpis:
stadium: PFU	sprawdzający:	podpis:
nazwa rysunku: ZAGOSPODAROWANIE TERENU droga nr 10, cz. 1		numer rysunku: **02**

Zastrzega się wszelkie prawa wynikające z Ustawy o prawie autorskim. Rysunek niniejszy nie może być w całości lub w części przerysowany, uzupełniony lub odsłgany komukolwiek, bez pisemnej zgody firmy: Firma Projektowo-Wykonawcza SEKO Wojciech OLSZEWSKI