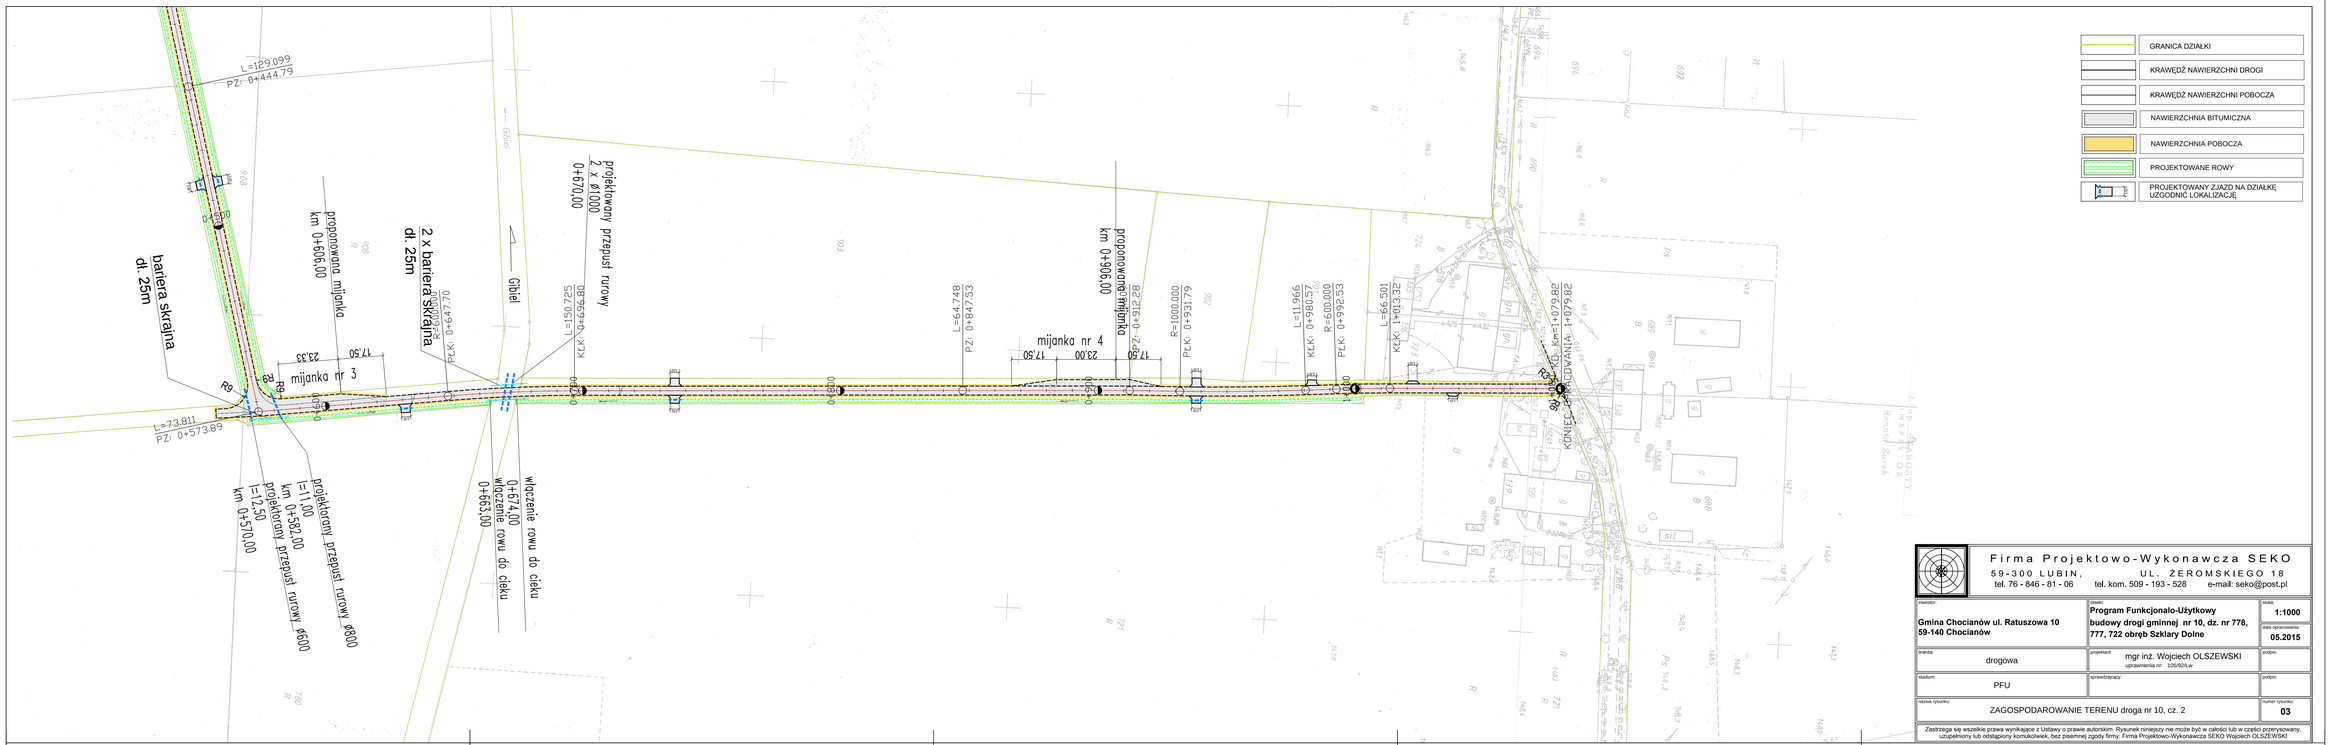
GRANICA DZIAŁKI
KRAWĘDŹ NAWIERZCHNI DROGI
KRAWĘDŹ NAWIERZCHNI POBOCZA
NAWIERZCHNIA BITUMICZNA
NAWIERZCHNIA POBOCZA
PROJEKTOWANE ROWY
PROJEKTOWANY ZJAZD NA DZIAŁKĘ UZGODNIĆ LOKALIZACJĘ
L=129.099
PZ: 0+444.79
L=73.811
PZ: 0+573.89
R8
R8
R8