



ELEWACJA

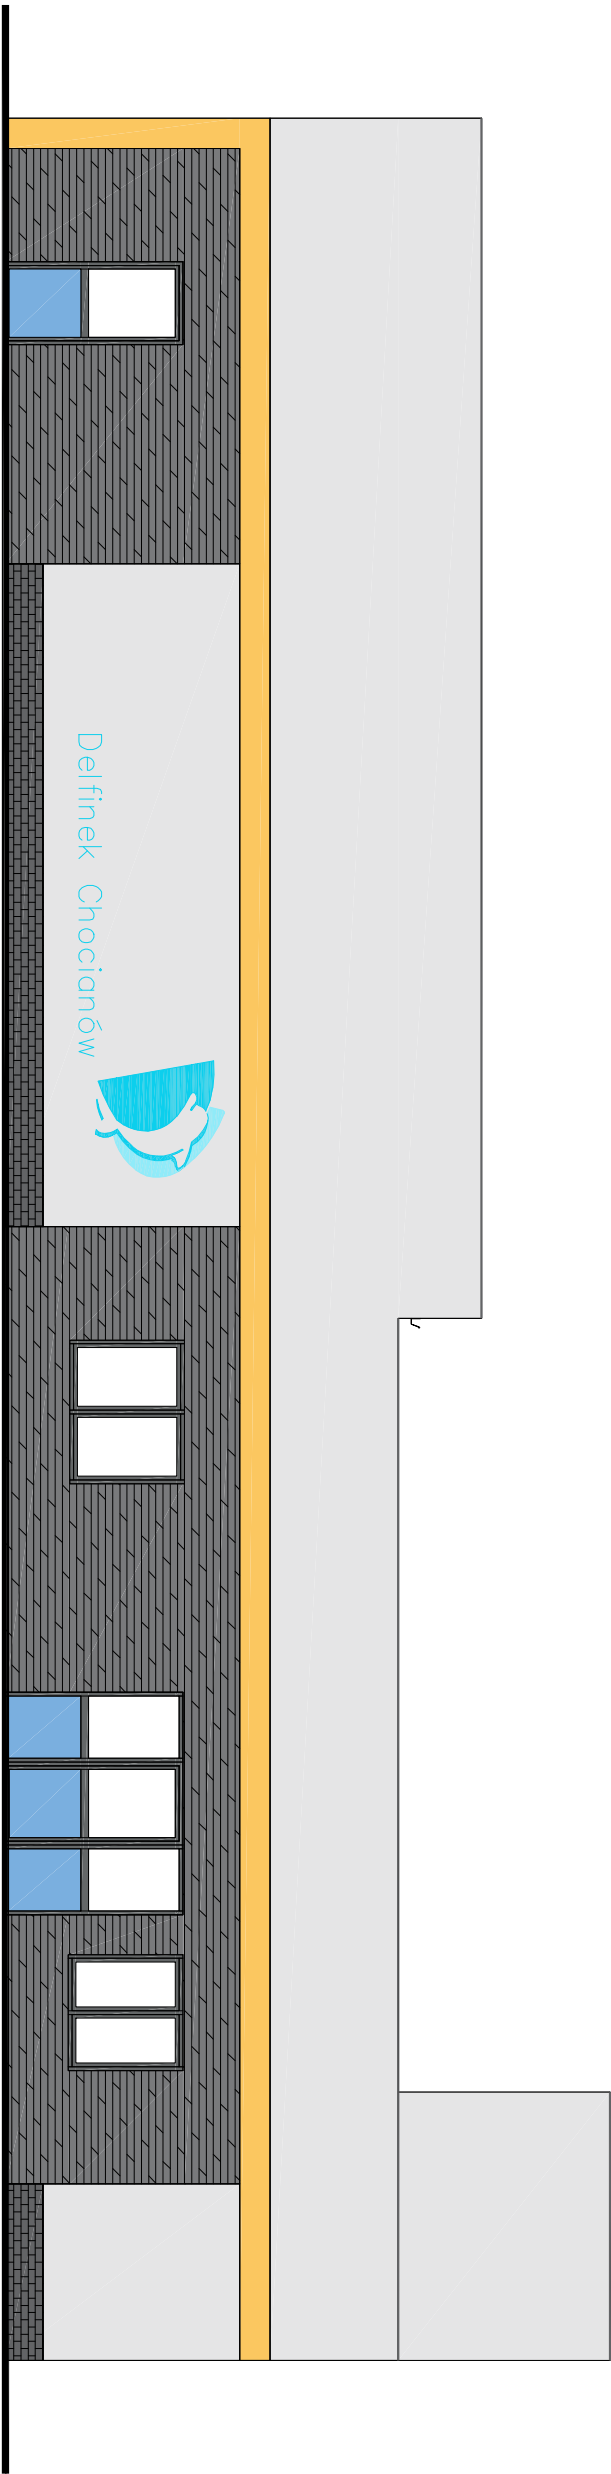

ELEWACJA Z TYŁU BUDYNKU

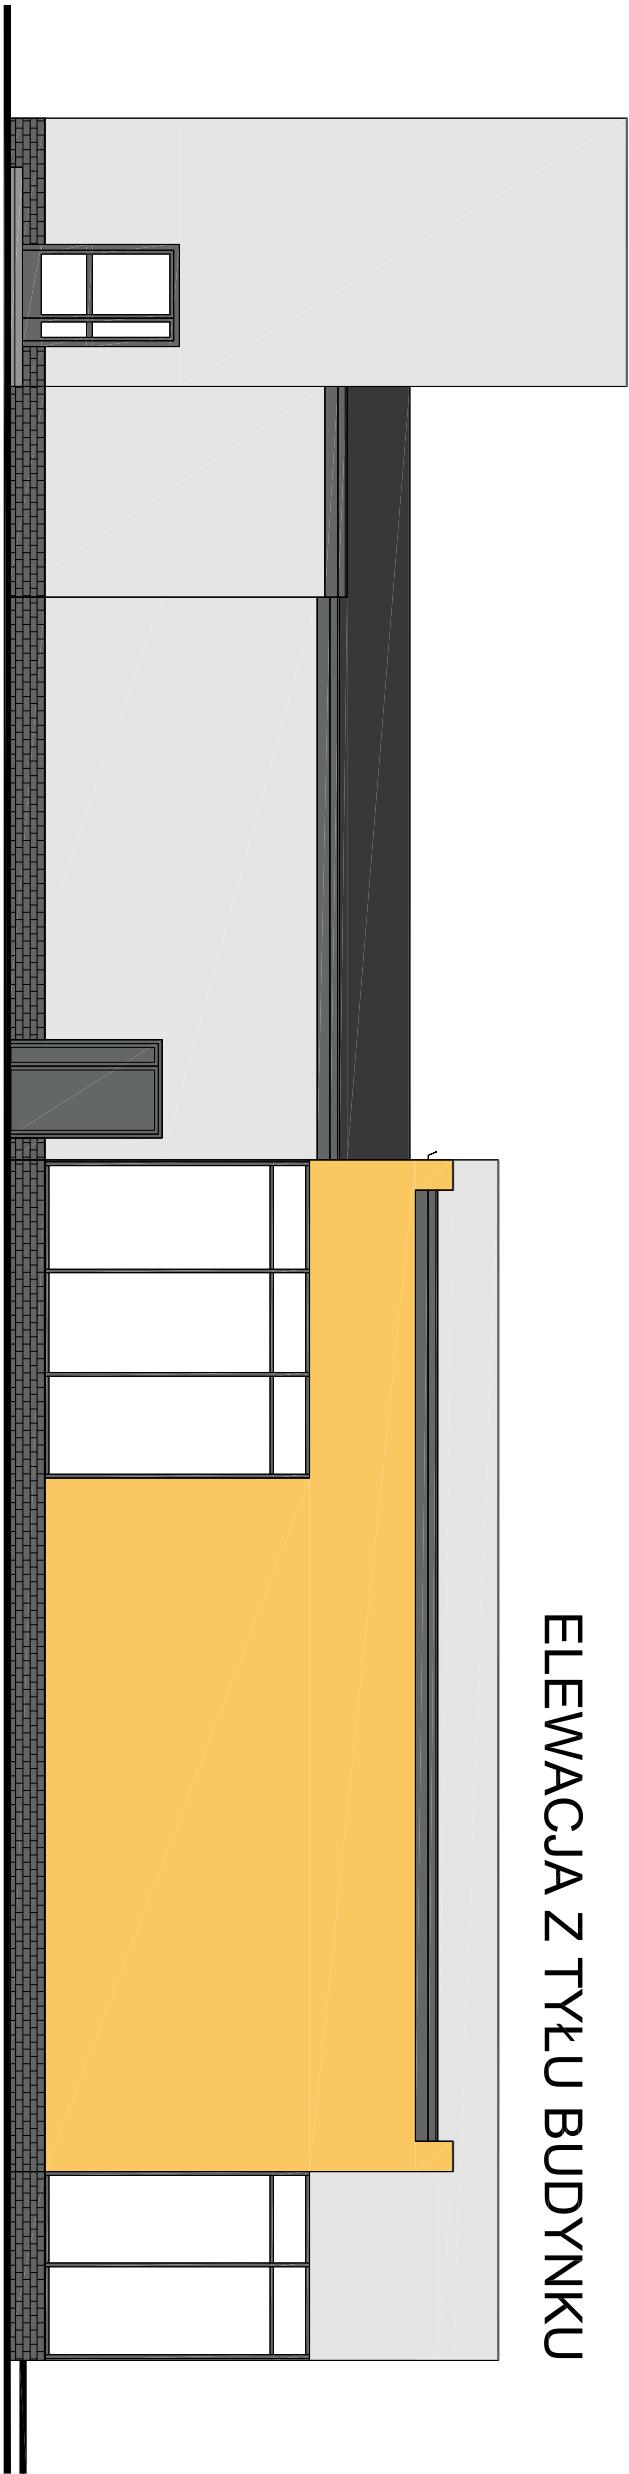

LEGENDA:

- PŁYTKA KLINKIEROWA, NIE GORSZA NIŻ TYP "TYBET CIENIOWANY", CRH
- TYNK POLIKRZEMIANOWY, BARWIONY W MASIE, KOLOR NP. BAUMIT LIFE 0016
- TYNK POLIKRZEMIANOWY, BARWIONY W MASIE, KOLOR NP. BAUMIT LIFE 0083
- PŁYTY ELEWACYJNE HPL, NP ABET LAMINATI 768 SEI MEG WOOD

A-2 PROJEKT

ANNA ZAGÓRNIAK UL. POLNA 131B 59-180 GAWORZYCE TEL: 606-629-185			
NIP: 692-220-93-78 REGON: 360222010 E-MAIL: anna.zagorniak@gmail.com			
OBIEKT:	Dolnośląski Delfinek - mała pływalnia przy Szkole Podstawowej w Chocianowie		
ADRES:	ul. Wesola 16, 59-140 Chocianów, dz. nr 183, obręb 3 Chocianów		
INWESTOR:	Gmina Chocianów, ul. Ratuszowa 10, 59-140 Chocianów		
RYSUNEK:	Widok elewacji frontowej i z tyłu budynku	SKALA: 1:100	NUMER: 4
PROJEKTANT:	mgr inż. arch. Grzegorz Dziedzic upr. do proj. bez ograniczeń w spec. architektonicznej 28/06/DOIA		

ANNA ZAGÓRNIAK UL. POLNA 131B 59-180 GAWORZYCE TEL: 606-629-185			
NIP: 692-220-93-78 REGON: 360222010 E-MAIL: anna.zagorniak@gmail.com			
OBIEKT:	Dolnośląski Delfinek - mała pływalnia przy Szkole Podstawowej w Chocianowie		
ADRES:	ul. Wesola 16, 59-140 Chocianów, dz. nr 183, obręb 3 Chocianów		
INWESTOR:	Gmina Chocianów, ul. Ratuszowa 10, 59-140 Chocianów		
RYSUNEK:	Widok elewacji frontowej i z tyłu budynku	SKALA: 1:100	NUMER: 4
PROJEKTANT:	mgr inż. arch. Grzegorz Dziedzic upr. do proj. bez ograniczeń w spec. architektonicznej 28/06/DOIA		