


Obieg CO podłoga  
18,2 kW


Obieg CO grzejniki  
5,5 kW

Wentylacja 27,3 kW  
- 3x układ z mieszania  
przed nagrzewnicami

Technologia  
basenowa 56,8 kW

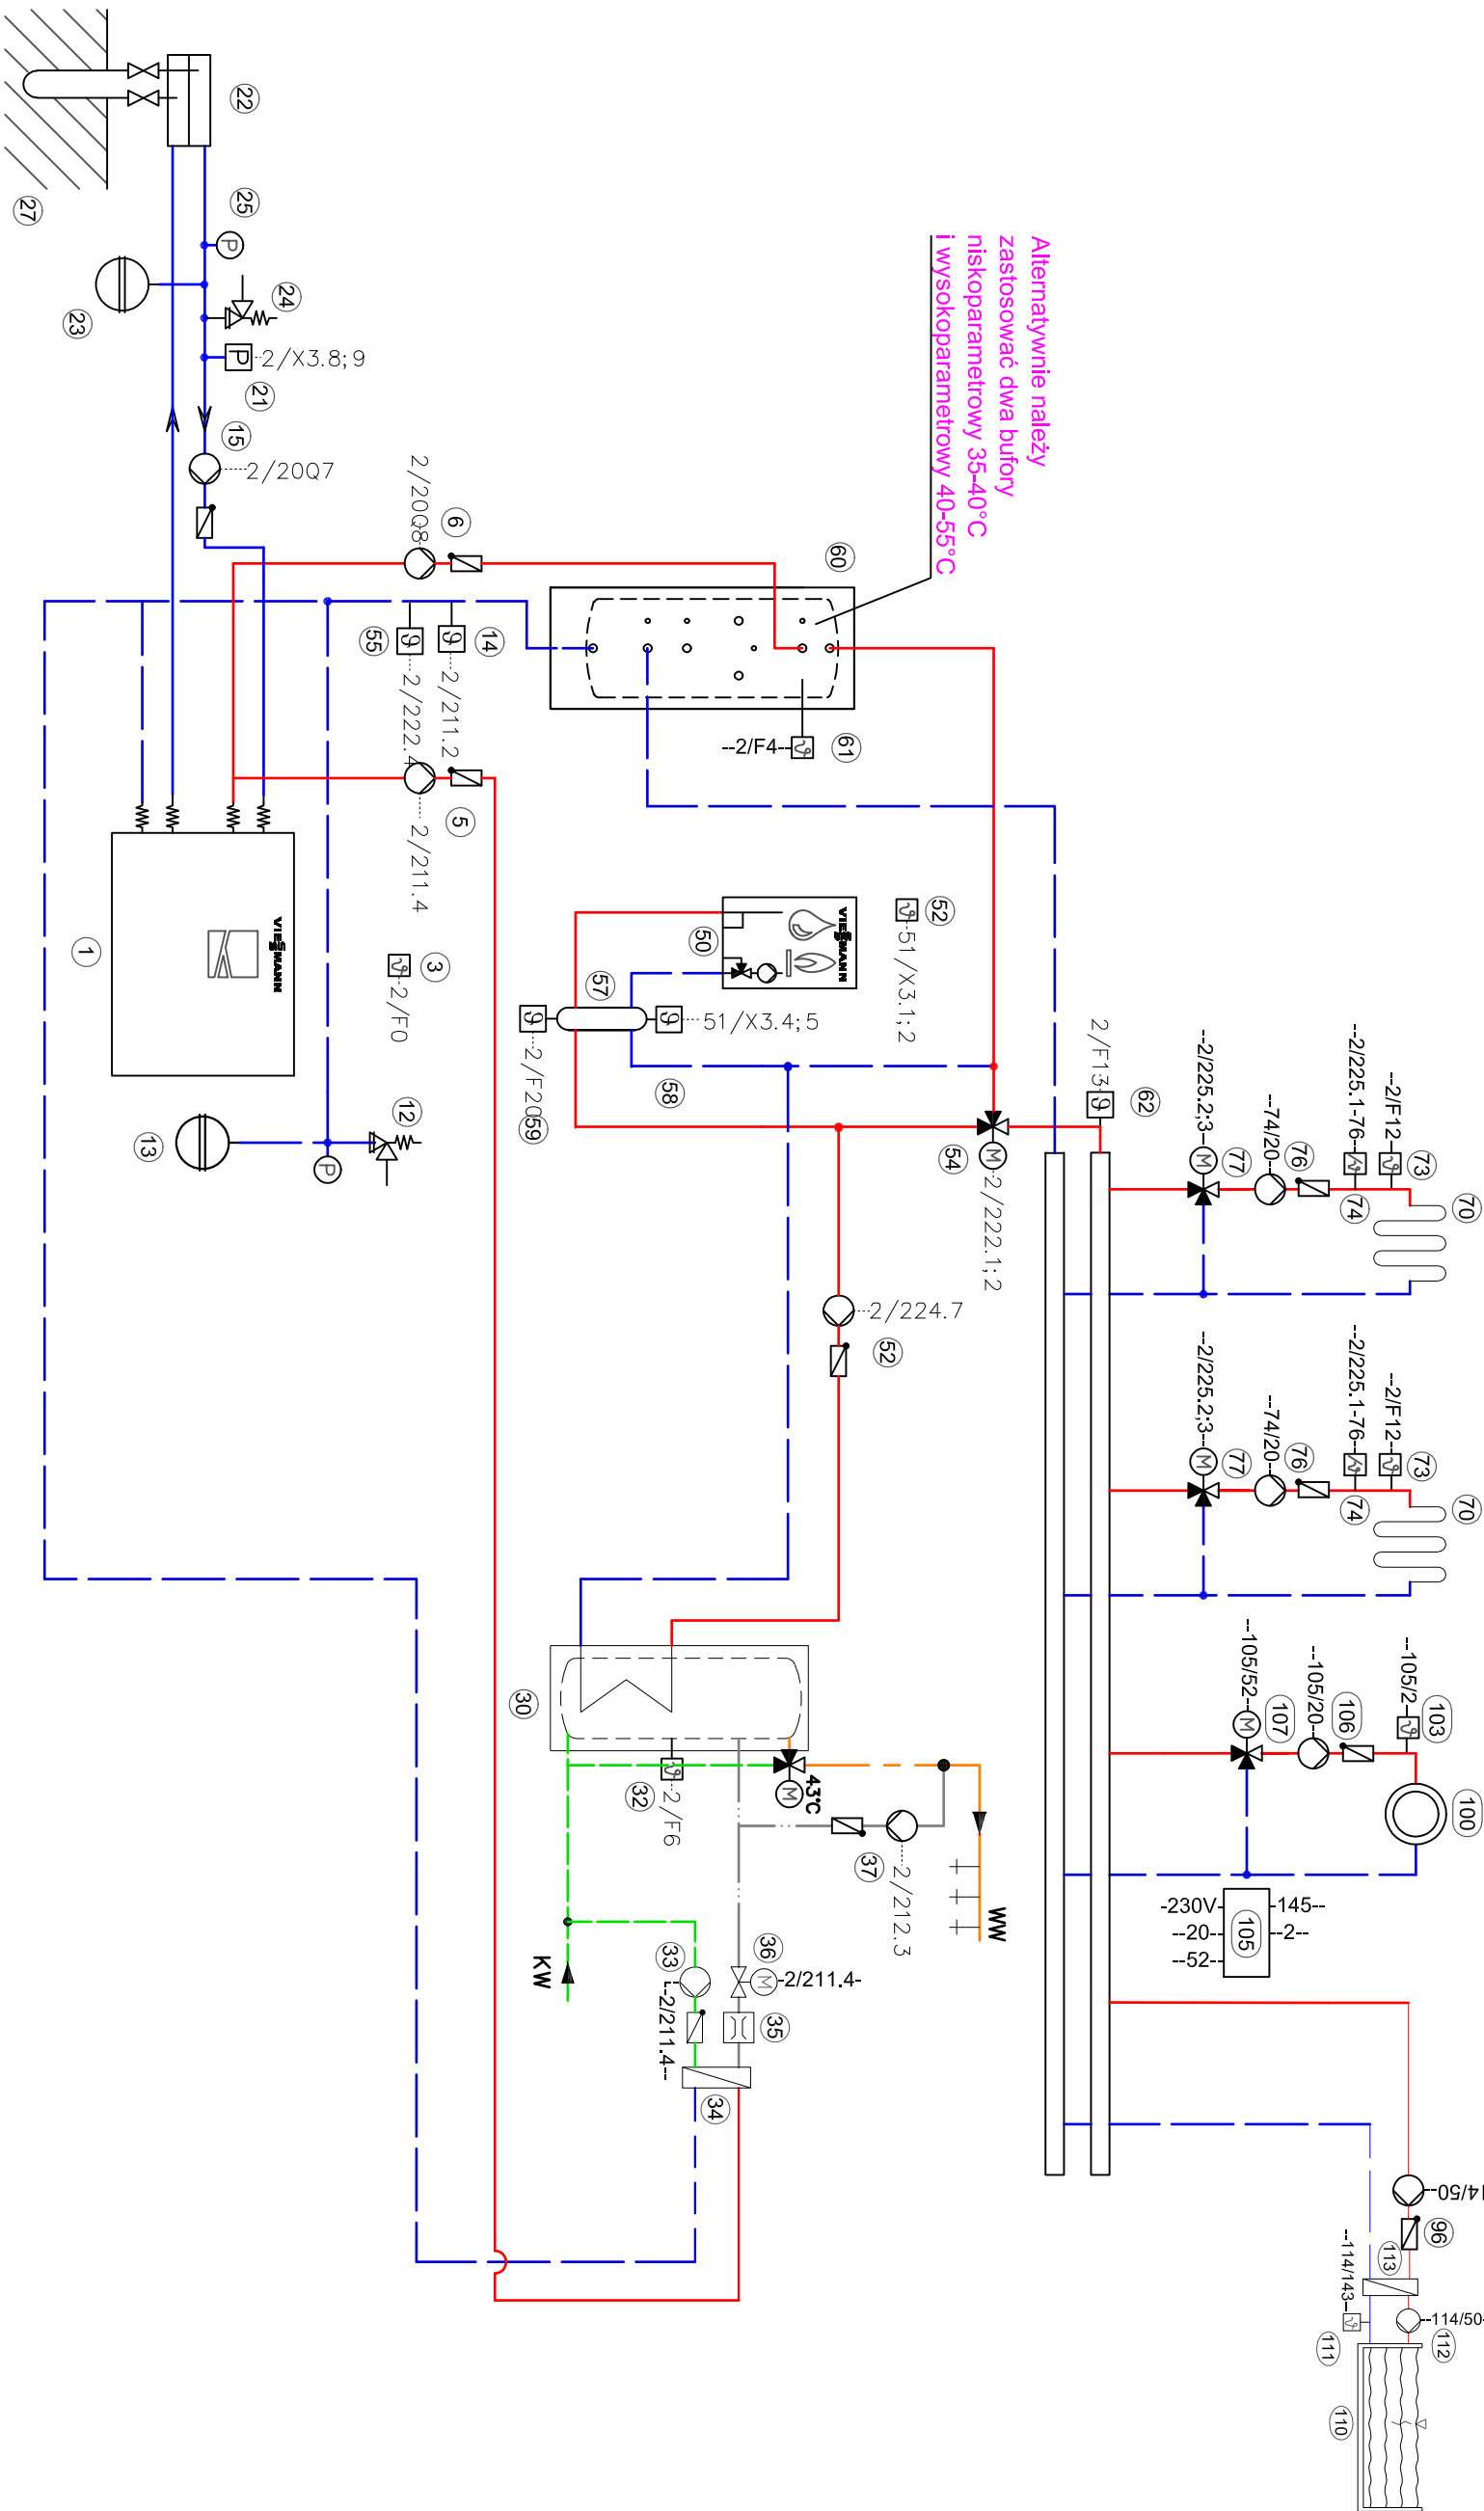

Alternatywnie należy  
zastosować dwa bufony  
niskoparametrowy 35-40°C  
i wysokoparametrowy 40-55°C

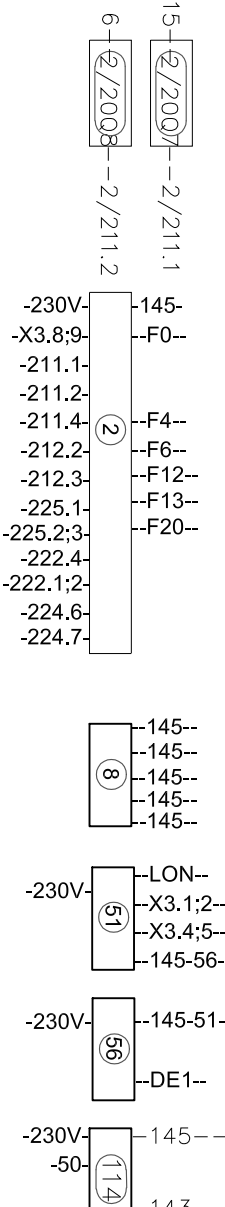

# A-2 PROJEKT

ANNA ZAGÓRNIAK	UL. POLNA 131B		59-180 GAWORZYZE	TEL: 606-629-185
NIP: 692-220-93-78	REGON: 360222010		E-MAIL: anna.zagorniak@gmail.com	
OBIEKT:	Dolnośląski Delfinek			
ADRES:	- mała pływalnia przy Szkole Podstawowej w Chocianowie ul. Wesoła 16, 59-140 Chocianów, dz. nr 183, obręb 3 Chocianów			
INWESTOR:	Gmina Chocianów, ul. Ratuszowa 10, 59-140 Chocianów			
RYSUNEK:	Schemat technologiczny kotłowni		SKALA:	--
PROJEKTANT:	mgr inż. Leszek Szmagara		PODPIS:	
upr. do proj. bez ograniczeń w specjalności śled i instalacji sanitarnych 10/931.w				