



PRZEKRÓJ KONSTRUKCYJNY 1:25 – KR1

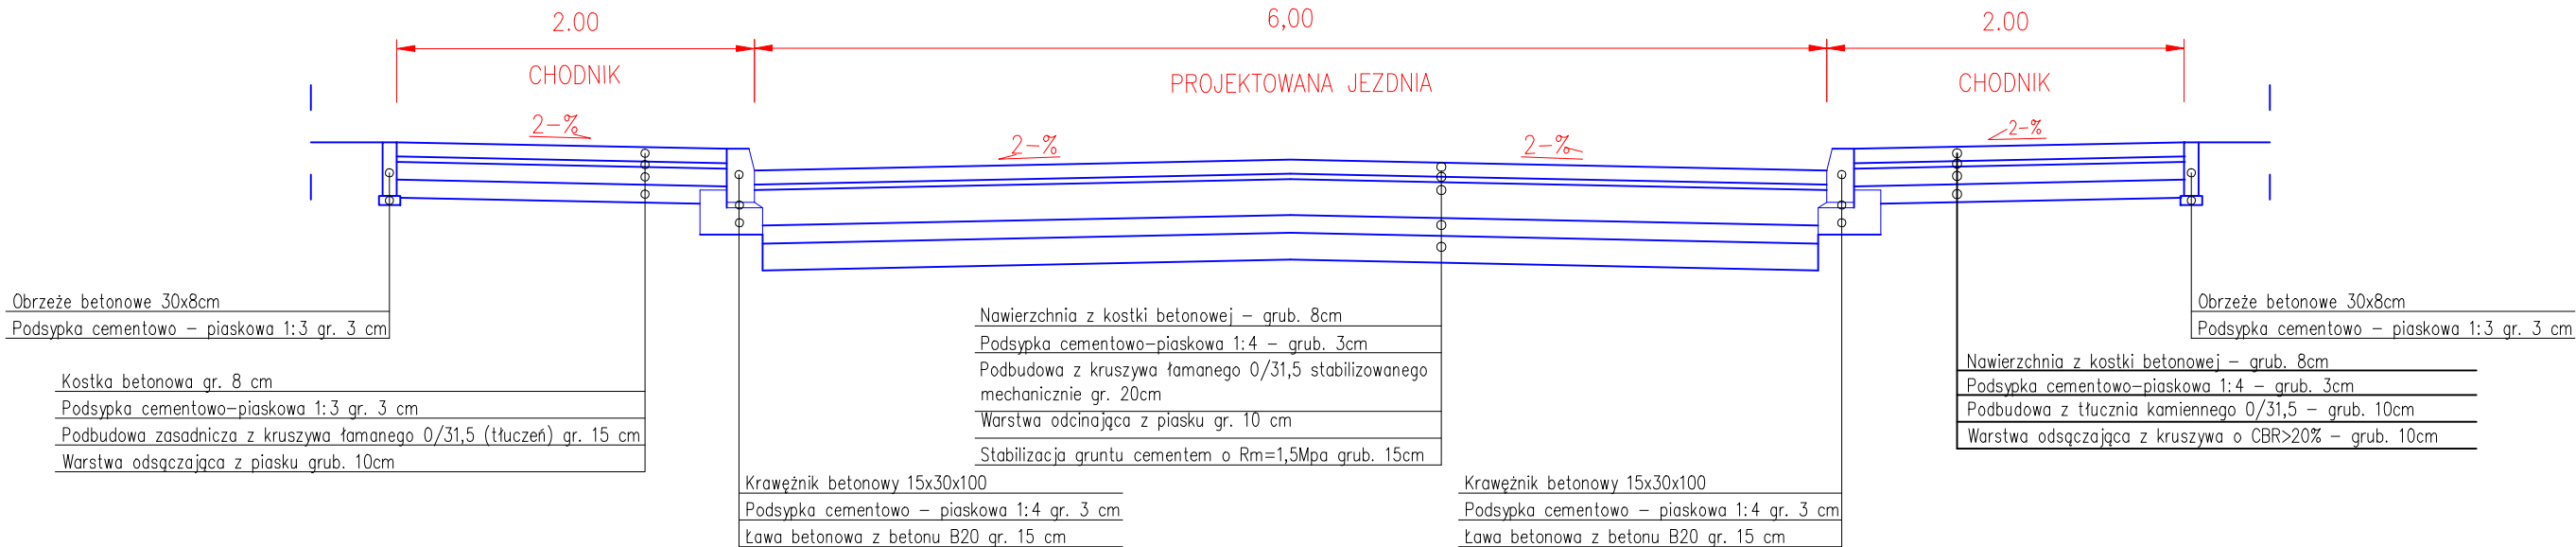

PRZEKRÓJ KONSTRUKCYJNY 1:25 – KR1
NA DŁUGOŚCI NA DŁUGOŚCI ZJZADÓW NA POSESJE

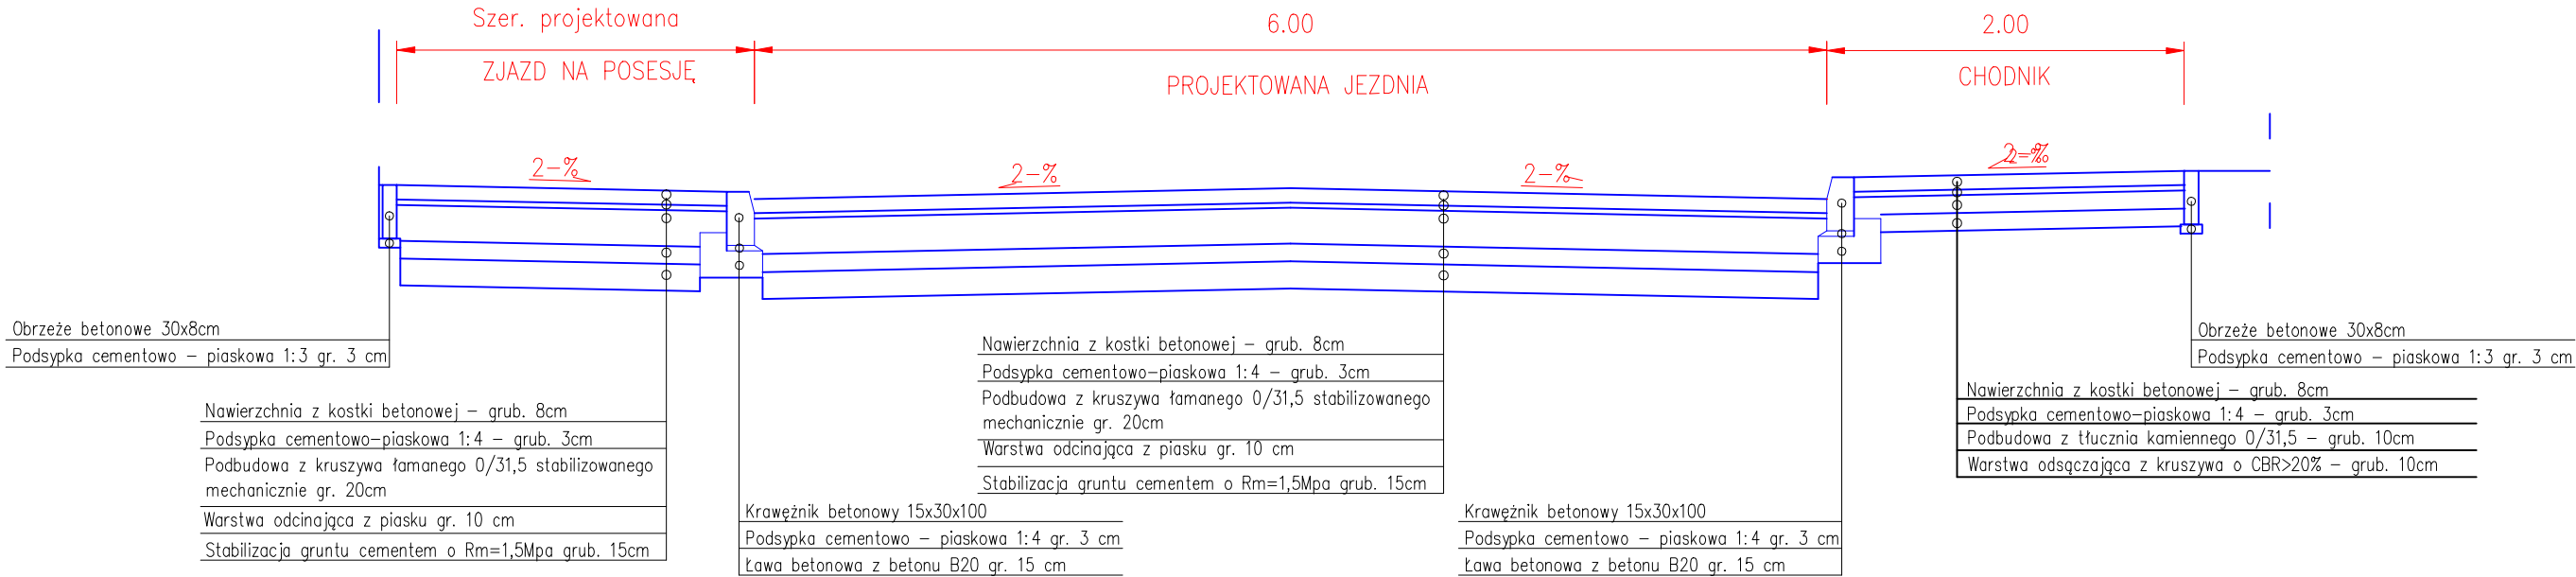

<